



PLANTA
ESC 1:2000

ELEMENTOS DE CURVAS										COORDENADAS	
No.	S	Δ	R	T	Lc	EXT	PC	PT		NORTE	ESTE
PI-188	IZQ	18-39-20	650.000	108.765	211.640	8.710	713+984.830	714+196.470		9205593.143	673082.361
PI-189	DER	25-38-15	810.000	184.307	362.444	20.704	714+737.523	715+099.966		9206208.033	672521.696

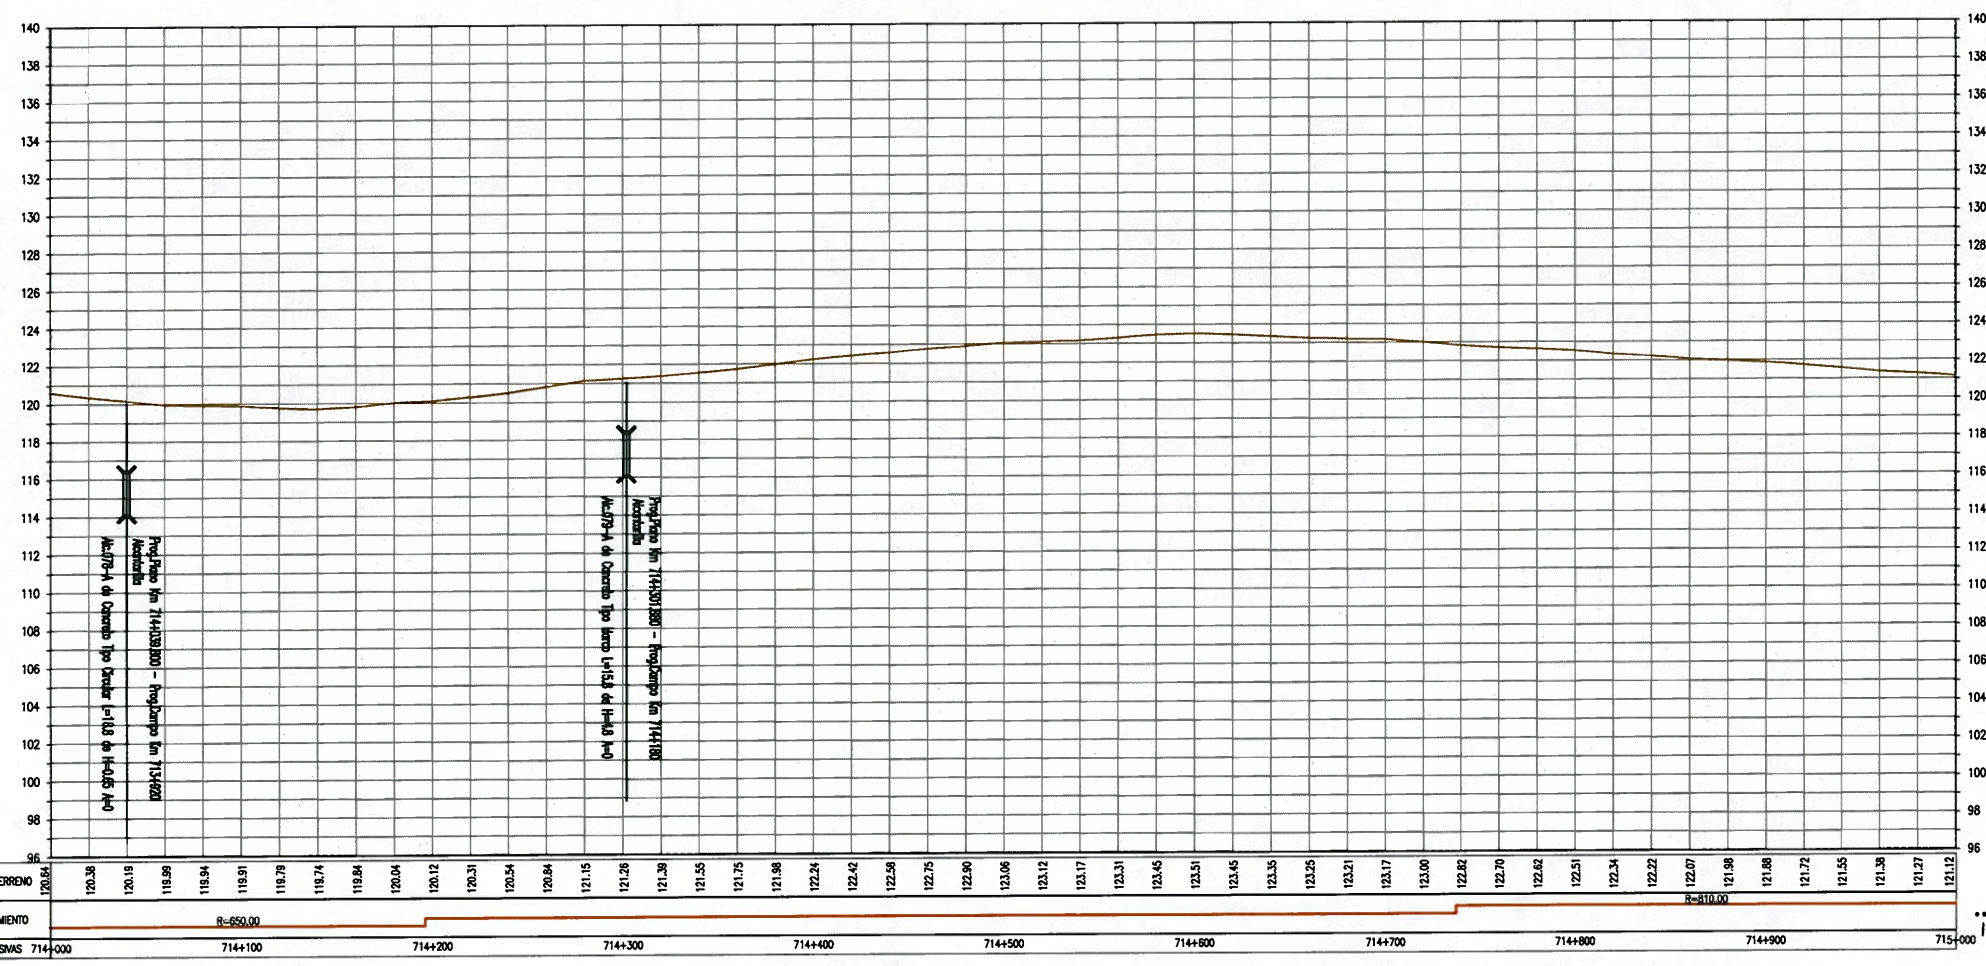

PERFIL LONGITUDINAL
ESC H 1:2000, V 1:200

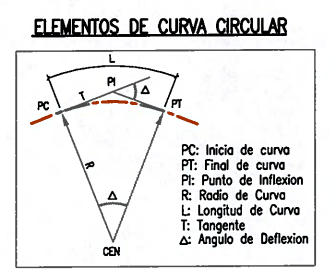

LEYENDA	
EJE PROPUESTO	FIBRA OPTICA
ANCHO DE VIA EXISTENTE	LETRERO
CURVA MAYOR	POSTE ALTA TENSION
CURVA MENOR	POSTE MEDIA TENSION
CANAL/RIO	POSTE DE ALUMBRADO
LIMITE DE PROPIEDAD	POSTE DE TELEFONO
TERRENOS DE CULTIVO	BUZON
CERCOS PERIMETRICOS	BM DE LEVANTAMIENTO
CERCOS VIVOS	HITO TOPOGRAFICO
ACCESOS	HITO KILOMETRICO
ALCANTARILLA EXISTENTE	ARBOL
PONTONES	TERRENO
	PUENTES

GMI S.A.

Ing. Gabriel Marín Canchanya
Jefe de Estudio
CIP N° 741

NOTAS

REV.	FECHA	DESCRIPCION	DIB.	DS.	JD	JP	GP	CLT
A	14.MAY.10	EMITIDO PARA COORDINACION INTERNA	JQL	LV	GM	GM	AP	PN
B	14.JUL.10	EMITIDO PARA APROBACION DEL CUENTE	JQL	LV	GM	GM	AP	PN
C	27.AGO.10	EMITIDO PARA APROBACION DEL CUENTE	JQL	LV	GM	GM	AP	PN
D	27.SET.10	EMITIDO PARA APROBACION DEL CUENTE	JQL	LV	GM	GM	AP	PN
D	10.NOV.10	EMITIDO PARA CONSTRUCCION	JQL	LV	GM	GM	AP	PN

CONFIDENCIAL
ESTE PLANO Y LA INFORMACION CONTENIDA EN EL, SON PROPIEDAD DE SU USO Y REPRODUCCION SIN AUTORIZACION PREVIA, ESTAN PROHIBIDOS.

COO. PROJ. GMI No. 180880
COO. PROJ. CUENTE No. []

DIBUJO: J.QUINTANILLA
DISEÑO: L.VALENTIN
JEFE DISCIPLINA: G.MARIN
JEFE DE PROYECTO: G.MARIN
CLIENTE: PROMAS

FECHA APROB. 10.NOV.10
FECHA APROB. 10.NOV.10
FECHA APROB. 10.NOV.10
FECHA APROB. 10.NOV.10
FECHA APROB. []

PROPIETARIO: **PROVIAS NACIONAL**

PROYECTO: **ESTUDIO DE MANTENIMIENTO PERIODICO DE LA CARRETERA: PANAMERICANA NORTE TRAMO I Km. 586+600 - Km. 736+600**

PLANO: **PLANTA & PERFIL Km. 714+000 - Km. 715+000**

ESCALA INDICADA: **180898-2-001-129**

REV. **0**

Ministerio de Transportes y Comunicaciones
Viceministerio de Transportes
Provias Nacional

NUMERO PLANO: 180898-2-001-129

REVISIONES

INGENIEROS CONSULTORES

GMI S.A. Ingenieros Consultores

Power de La Republica 4857
14213-2800 Fax:44-0378
Ure-34, PERU