


**PLANTA**  
ESC 1:2000


ELEMENTOS DE CURVAS										COORDENADAS	
No.	S	Δ	R	T	Lc	EXT	PC	PT		NORTE	ESTE
PI-191	IZQ	42-34-32	382.000	141.048	288.995	26.508	717+080.074	717+349.069		9208464.703	672090.800
PI-192	-	0-00-04	-	-	-	-	-	-		9208556.682	671983.851

CONTINUA EN PLANO 180898-2-001-131

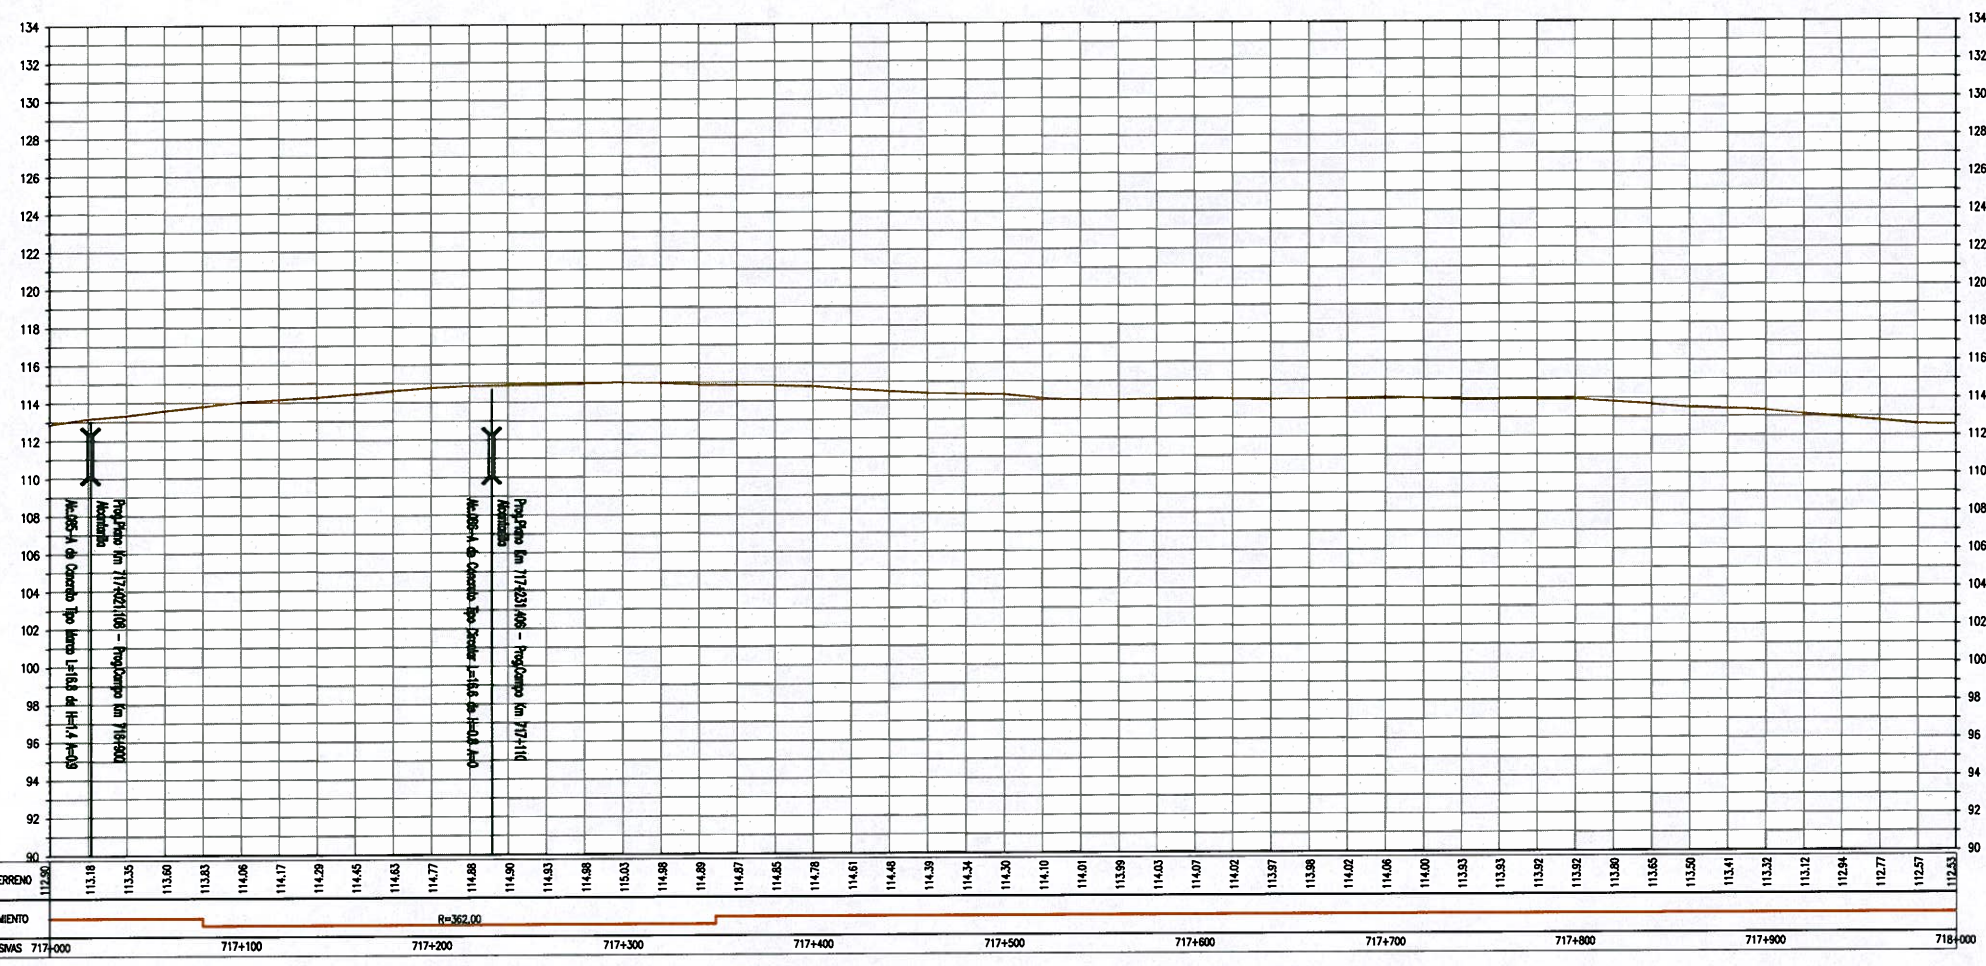

**PERFIL LONGITUDINAL**  
ESC H 1:2000, V 1:200

**ELEMENTOS DE CURVA CIRCULAR**

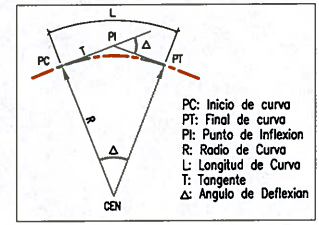

**LEYENDA**

EJE PROPUESTO	---	FIBRA OPTICA	○
ANCHO DE VIA EXISTENTE	---	LETRERO	□
CURVA MAYOR	---	POSTE ALTA TENSION	⊗
CURVA MENOR	---	POSTE MEDIA TENSION	⊙
CANAL/RIO	---	POSTE DE ALUMBRADO	☆
LIMITE DE PROPIEDAD	---	POSTE DE TELEFONO	⊕
TERRENOS DE CULTIVO	---	BUZON	⊗
CERCOS PERIMETRICOS	---	BM DE LEVANTAMIENTO	⊕
CERCOS VIVOS	---	HITO TOPOGRAFICO	⊕
ACCESOS	---	HITO KILOMETRICO	⊕
ALCANTARILLA EXISTENTE	---	ARBOL	⊕
PONTONES	---	TERRENO	---
		PUENTES	---

**GMI S.A.**

Ing. Gabriel Marin Canchaya  
Jefe de Estudio  
CIP N° 741

NOTAS

REV.	FECHA	DESCRIPCION	DIB.	DS.	JD	JP	GP	CLT
A	14.MAY.10	EMITIDO PARA COORDINACION INTERNA	JQL	LV	GM	GM	AP	PN
B	14.JUL.10	EMITIDO PARA APROBACION DEL CLIENTE	JQL	LV	GM	GM	AP	PN
C	27.AGO.10	EMITIDO PARA APROBACION DEL CLIENTE	JQL	LV	GM	GM	AP	PN
D	27.SET.10	EMITIDO PARA APROBACION DEL CLIENTE	JQL	LV	GM	GM	AP	PN
O	10.NOV.10	EMITIDO PARA CONSTRUCCION	JQL	LV	GM	GM	AP	PN

CONFIDENCIAL  
ESTE PLANO Y LA INFORMACION CONTENIDA EN EL, SON PROPIEDAD DE SU USO Y REPRODUCCION SIN AUTORIZACION PREVIA, ESTAN PROHIBIDOS.

COO. PROJ. GMI No. 180880  
COO. PROJ. CLIENTE No.

DIBUJO J.QUINTANILLA  
DISEÑO L.VALENTIN  
JEFE DISCIPLINA G.MARIN  
JEFE DE PROYECTO G.MARIN  
CLIENTE PROVAS

FECHA APROB. 10.NOV.10  
FECHA APROB. 10.NOV.10  
FECHA APROB. 10.NOV.10  
FECHA APROB. 10.NOV.10  
FECHA APROB.

PROPIETARIO **PROVIAS NACIONAL**

PROYECTO **ESTUDIO DE MANTENIMIENTO PERIODICO DE LA CARRETERA: PANAMERICANA NORTE TRAMO I Km. 586+600 - Km. 736+600**

PLANO **PLANTA & PERFIL Km. 717+000 - Km. 718+000**

ESCALA INDICADA **180898-2-001-132**

REV. **0**

Ministerio de Transportes y Comunicaciones  
Viceministerio de Transportes  
Provias Nacional

NUMERO PLANO CLIENTE

PROYECTO: ESTUDIO DE MANTENIMIENTO PERIODICO DE LA CARRETERA: PANAMERICANA NORTE TRAMO I Km. 586+600 - Km. 736+600

PLANO: PLANTA & PERFIL Km. 717+000 - Km. 718+000

ESCALA INDICADA: 180898-2-001-132

REV.: 0

GMI S.A. Ingenieros Consultores

Plano de La Regla No. 4887 1x213-2800 Funcion 4033 Line-34, PERU