



ELEMENTOS DE CURVAS										COORDENADAS	
No.	S	Δ	R	T	Le	EXT	PC	PT		NORTE	ESTE
PI-193	-	0.600.53	-	-	-	-	-	-		9209448.102	670945.036

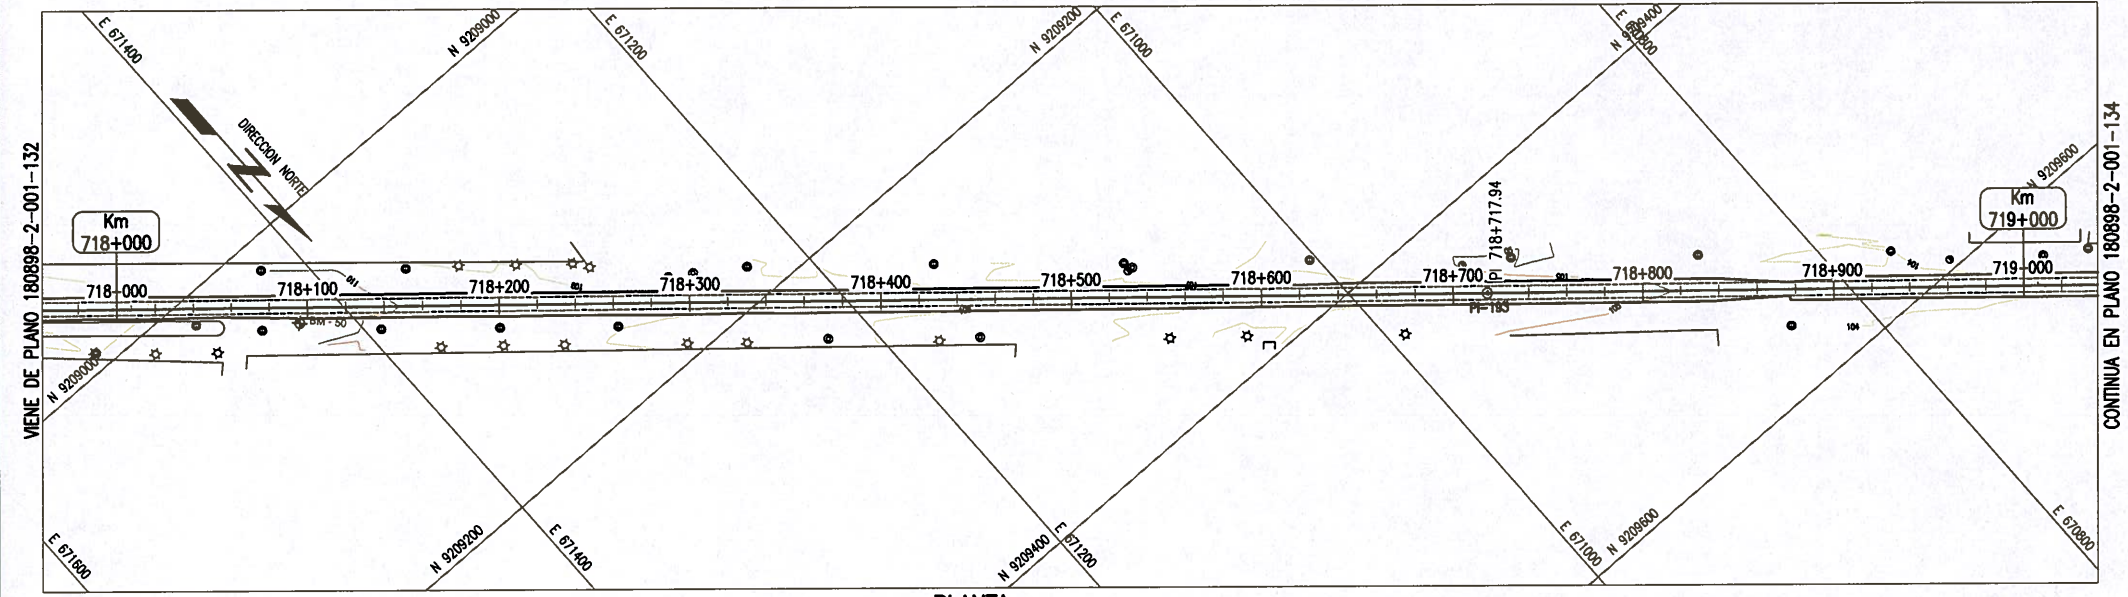


PLANTA  
ESC 1:2000

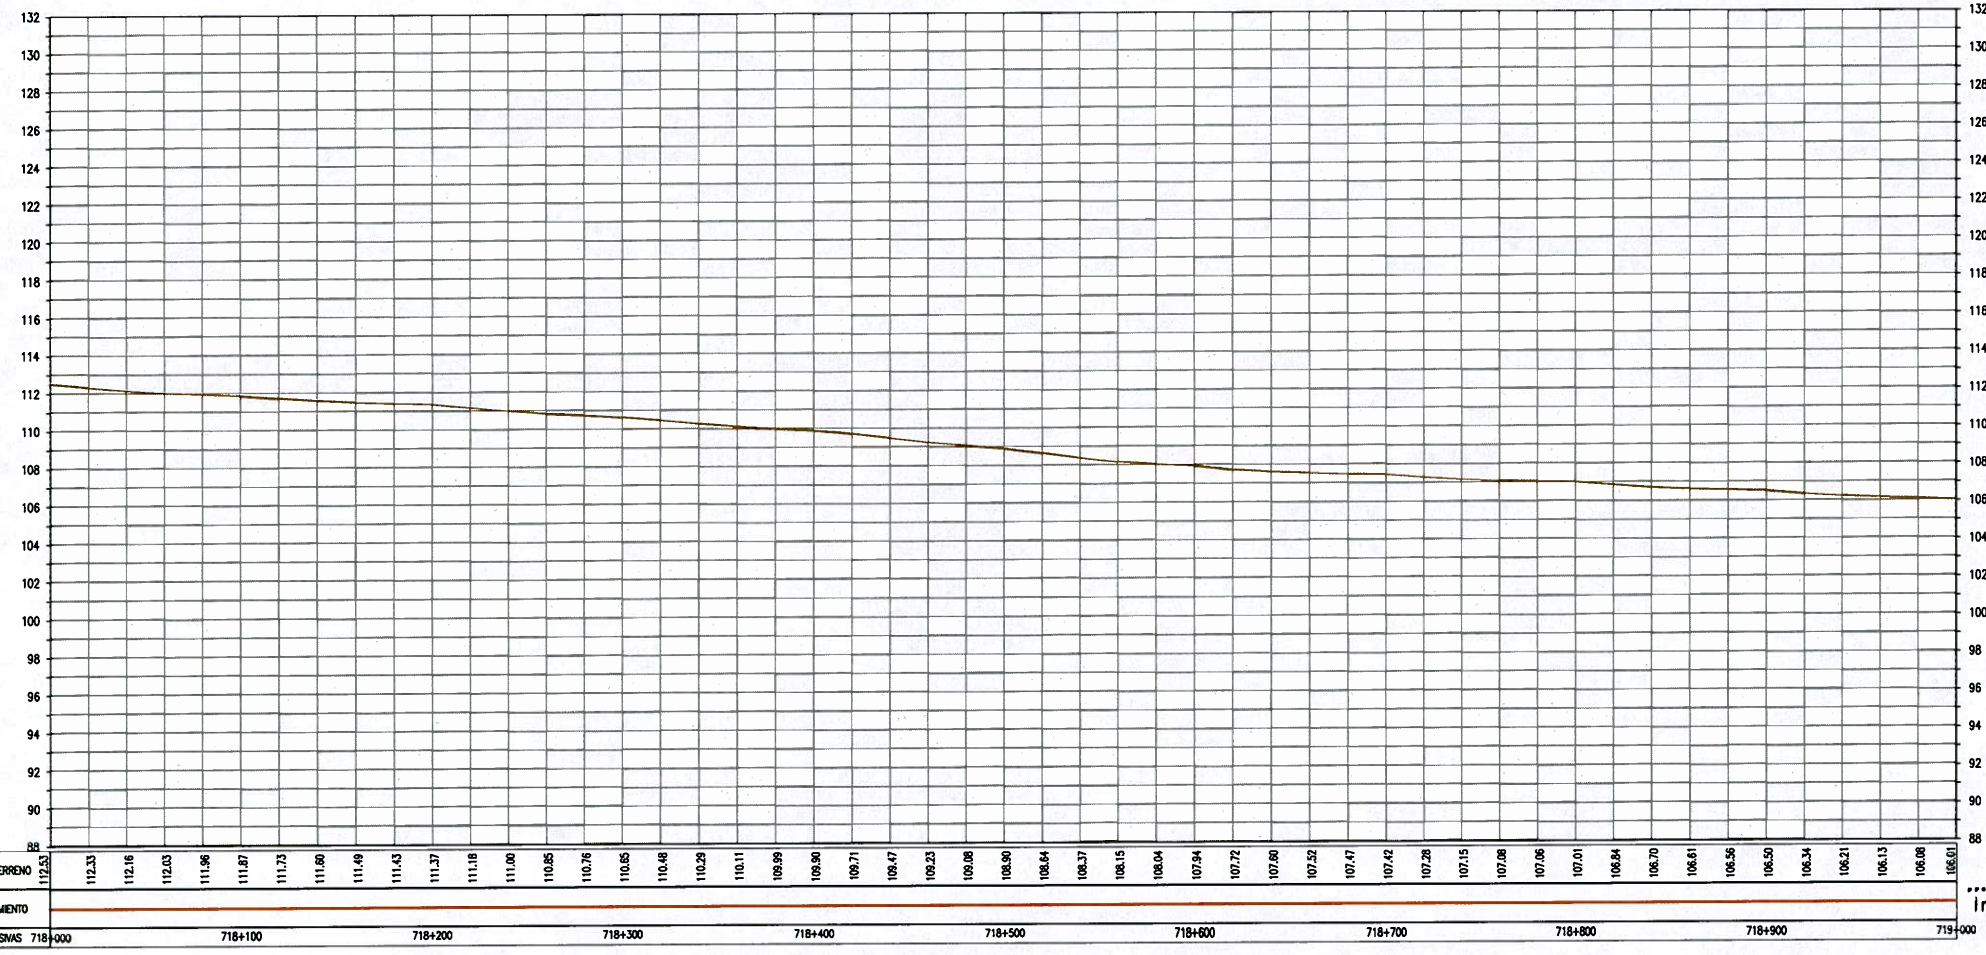


PERFIL LONGITUDINAL  
ESC H 1:2000, V 1:200

ELEMENTOS DE CURVA CIRCULAR

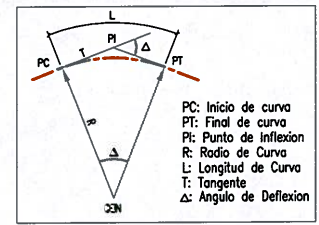

LEYENDA

EJE PROPUESTO	---	FIBRA OPTICA	○
ANCHO DE VIA EXISTENTE	---	LETRERO	□
CURVA MAYOR	---	POSTE ALTA TENSION	⊗
CURVA MENOR	---	POSTE MEDIA TENSION	⊙
CANAL/RIO	---	POSTE DE ALUMBRADO	☆
LIMITE DE PROPIEDAD	---	POSTE DE TELEFONO	⊕
TERRENOS DE CULTIVO	---	BUZON	⊗
CERCOS PERIMETRICOS	---	BM DE LEVANTAMIENTO	⊕
CERCOS VIVOS	---	HITO TOPOGRAFICO	⊕
ACCESOS	---	HITO KILOMETRICO	⊕
ALCANTARILLA EXISTENTE	---	ARBOL	⊕
PONTONES	---	TERRENO	---
		PUENTES	---

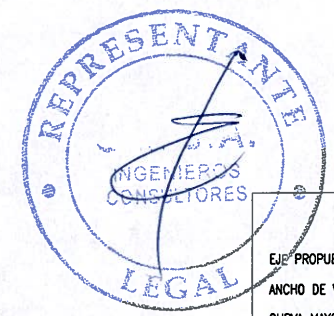

GMI S.A.

Ing. Gabriel Marin Canchanya  
Jefe de Estudio  
CIP N° 741

NOTAS

REV.	FECHA	DESCRIPCION	DIB.	DS.	JD	JP	GP	CLT
A	14.MAY.10	EMITIDO PARA COORDINACION INTERNA	JQL	LV	GM	GM	AP	PN
B	14.JUL.10	EMITIDO PARA APROBACION DEL CLIENTE	JQL	LV	GM	GM	AP	PN
C	27.AGO.10	EMITIDO PARA APROBACION DEL CLIENTE	JQL	LV	GM	GM	AP	PN
D	27.SET.10	EMITIDO PARA APROBACION DEL CLIENTE	JQL	LV	GM	GM	AP	PN
D	10.NOV.10	EMITIDO PARA CONSTRUCCION	JQL	LV	GM	GM	AP	PN

CONFIDENCIAL  
ESTE PLANO Y LA INFORMACION CONTENIDA EN EL, SON PROPIEDAD DE SU USO Y REPRODUCCION SIN AUTORIZACION PREVIA, ESTAN PROHIBIDOS.

COO. PROJ. GMI No. 180880  
COO. PROJ. CLIENTE No. \_\_\_\_\_

DIBUJO: J.QUINTANILLA  
DISEÑO: L.VALENTIN  
JEFE DE PROYECTO: G.MARIN

FECHA APROB. 10.NOV.10  
FECHA APROB. 10.NOV.10  
FECHA APROB. 10.NOV.10

PROPIETARIO: PROVIAS NACIONAL  
PROYECTO: ESTUDIO DE MANTENIMIENTO PERIODICO DE LA CARRETERA: PANAMERICANA NORTE TRAMO I Km. 586+600 - Km. 736+600  
PLANO: PLANTA & PERFIL Km. 718+000 - Km. 719+000

ESCALA INDICADA: 180898-2-001-133

REV. 0

Ministerio de Transportes y Comunicaciones  
Viceministerio de Transportes  
Provias Nacional

GMI S.A. Ingenieros Consultores

NUMERO PLANO CLIENTE

PROYECTO: ESTUDIO DE MANTENIMIENTO PERIODICO DE LA CARRETERA: PANAMERICANA NORTE TRAMO I Km. 586+600 - Km. 736+600  
PLANO: PLANTA & PERFIL Km. 718+000 - Km. 719+000

ESCALA INDICADA: 180898-2-001-133

REV. 0

GMI S.A. Ingenieros Consultores