




ELEMENTOS DE CURVAS									COORDENADAS	
No.	S	Δ	R	T	Lc	EXT	PC	PT	NORTE	ESTE
PI-194	-	0-00-21	-	-	-	-	-	-	9299888.878	870428.014

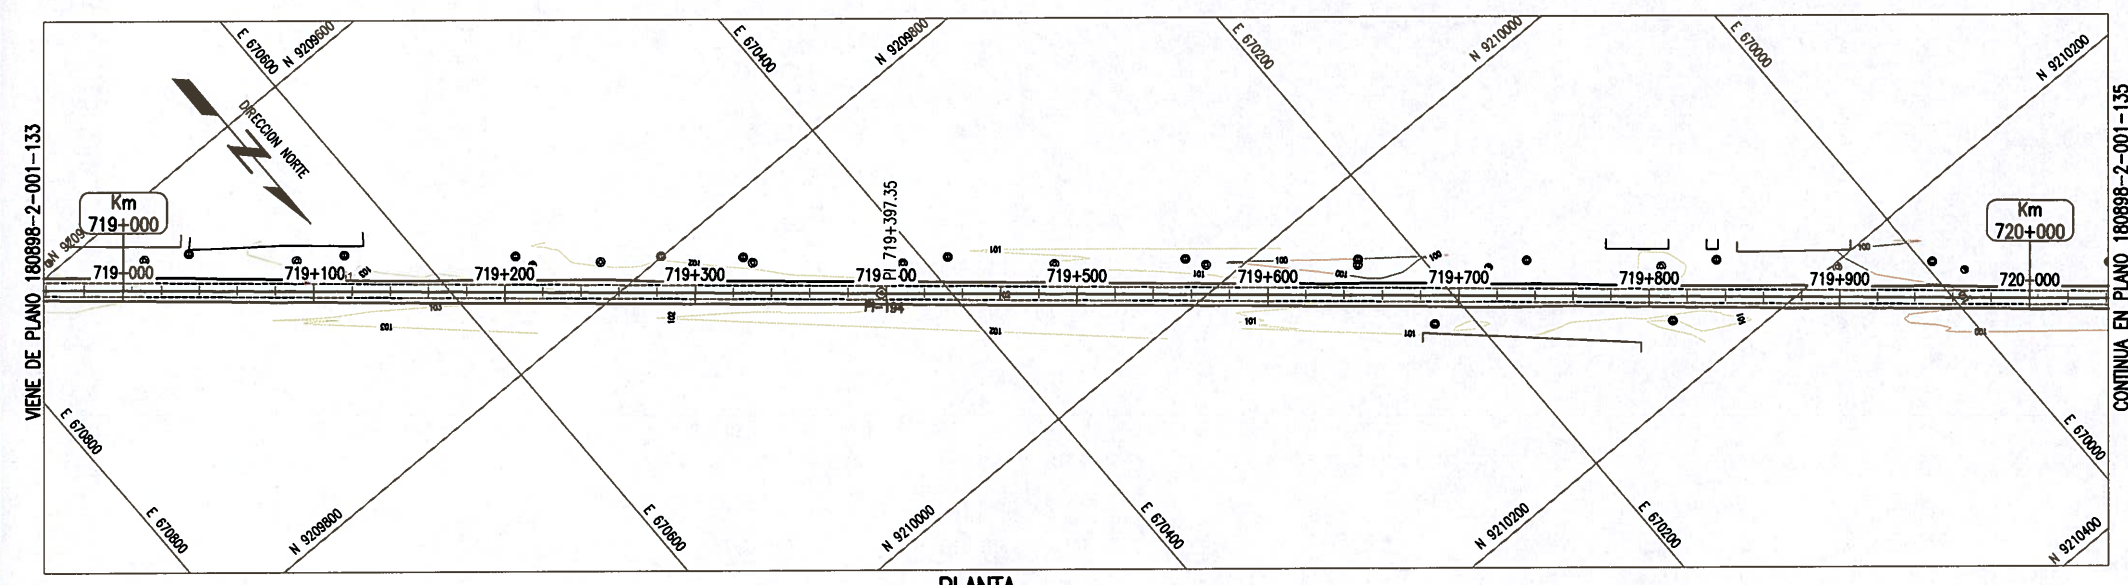

PLANTA
ESC 1:2000

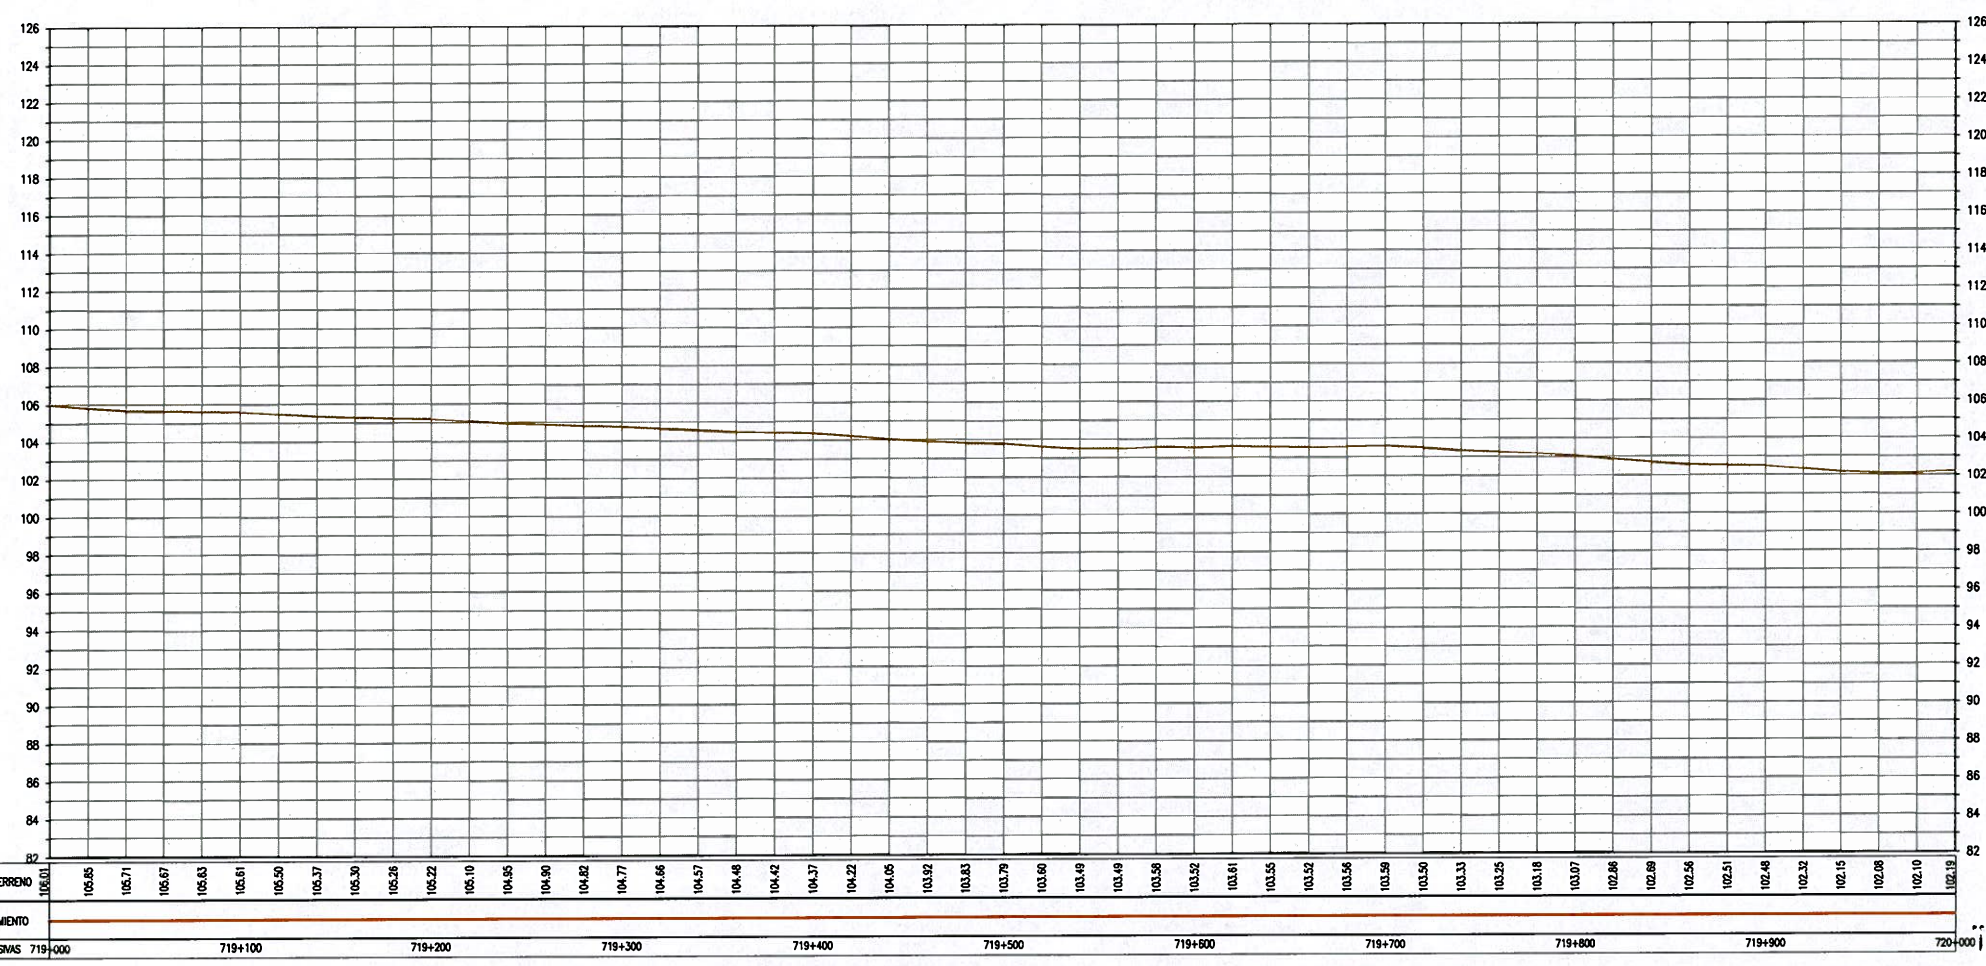

PERFIL LONGITUDINAL
ESC H 1:2000, V 1:200

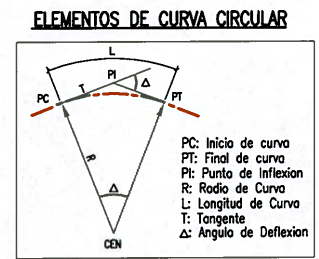

LEYENDA

EJE PROPUESTO	---	FIBRA OPTICA	●
ANCHO DE VIA EXISTENTE	---	LETRERO	□
CURVA MAYOR	---	POSTE ALTA TENSION	⊙
CURVA MENOR	---	POSTE MEDIA TENSION	⊗
CANAL/RIO	---	POSTE DE ALUMBRADO	☆
LIMITE DE PROPIEDAD	---	POSTE DE TELEFONO	⊕
TERRENOS DE CULTIVO	---	BUZON	⊙
CERCOS PERIMETRICOS	---	BM DE LEVANTAMIENTO	⊕
CERCOS VIVOS	---	HITO TOPOGRAFICO	△
ACCESOS	---	HITO KILOMETRICO	■
ALCANTARILLA EXISTENTE	---	ARBOL	⊙
PONTONES	---	TERRENO	---
		PUENTES	---

GMI S.A.
Ing. Gabriel Marin Canchanya
Jefe de Estudio
CIP N° 741

NOTAS

REV.	FECHA	DESCRIPCION	DIB.	DS.	JD	JP	GP	CLT
A	14.MAY.10	EMITIDO PARA COORDINACION INTERNA	JQL	LV	GM	GM	AP	PN
B	14.JUL.10	EMITIDO PARA APROBACION DEL CLIENTE	JQL	LV	GM	GM	AP	PN
C	27.AGO.10	EMITIDO PARA APROBACION DEL CLIENTE	JQL	LV	GM	GM	AP	PN
D	27.SET.10	EMITIDO PARA APROBACION DEL CLIENTE	JQL	LV	GM	GM	AP	PN
O	10.NOV.10	EMITIDO PARA CONSTRUCCION	JQL	LV	GM	GM	AP	PN

CONFIDENCIAL
ESTE PLANO Y LA INFORMACION CONTENIDA EN EL, SON PROPIEDAD DE SU USO Y REPRODUCCION SIN AUTORIZACION PREVIA, ESTAN PROHIBIDOS.

COO. PROY. GMI No. 180880
COO. PROY. CLIENTE No.

DIBUJO J.QUINTANILLA
DISEÑO L.VALENTIN
JEFE DE PROYECTO G.MARIN

FECHA APROB. 10.NOV.10
FECHA APROB. 10.NOV.10
FECHA APROB. 10.NOV.10

PROPIETARIO **PROVIAS NACIONAL**

PROYECTO **ESTUDIO DE MANTENIMIENTO PERIODICO DE LA CARRETERA: PANAMERICANA NORTE TRAMO I Km. 586+600 - Km. 736+600**

PLANO **PLANTA & PERFIL Km. 719+000 - Km. 720+000**

ESCALA INDICADA **180898-2-001-134**

REV. 0

PERU Ministerio de Transportes y Comunicaciones
Viceministerio de Transportes
Provias Nacional

GMI S.A. Ingenieros Consultores

NUMERO PLANO 180898-2-001-134

REVISIONES

INGENIEROS CONSULTORES

PROYECTO

PLANO

ESCALA INDICADA

REV. 0

Passo de La Republica 4887
Tel213-5800 Fax044-0370
Lima-34, PERU