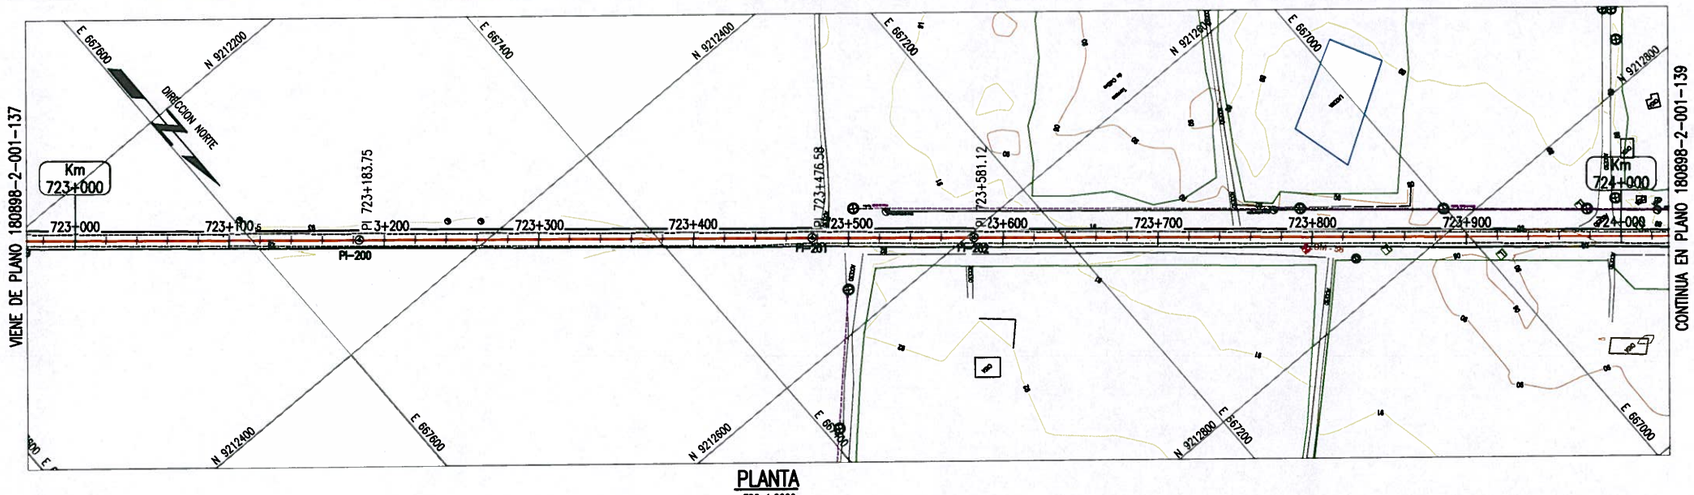

PLANTA
ESC 1:2000

ELEMENTOS DE CURVAS									COORDENADAS	
No.	S	Δ	R	T	Lc	EXT	PC	PT	NORTE	ESTE
PI-200	–	0.SET.10	–	–	–	–	–	–	9212346.105	667547.240
PI-201	–	0–10–46	–	–	–	–	–	–	9212535.358	667323.778
PI-202	–	0–03–41	–	–	–	–	–	–	9212603.167	667244.219

BM – 55
COTA: 91.604

UBICACION: Prog. Plano 723+096.107
LADO: IZQUIERDA A 6.92
REFERENCIAS: BORDE IZQUIERDA DE LA CARRETERA

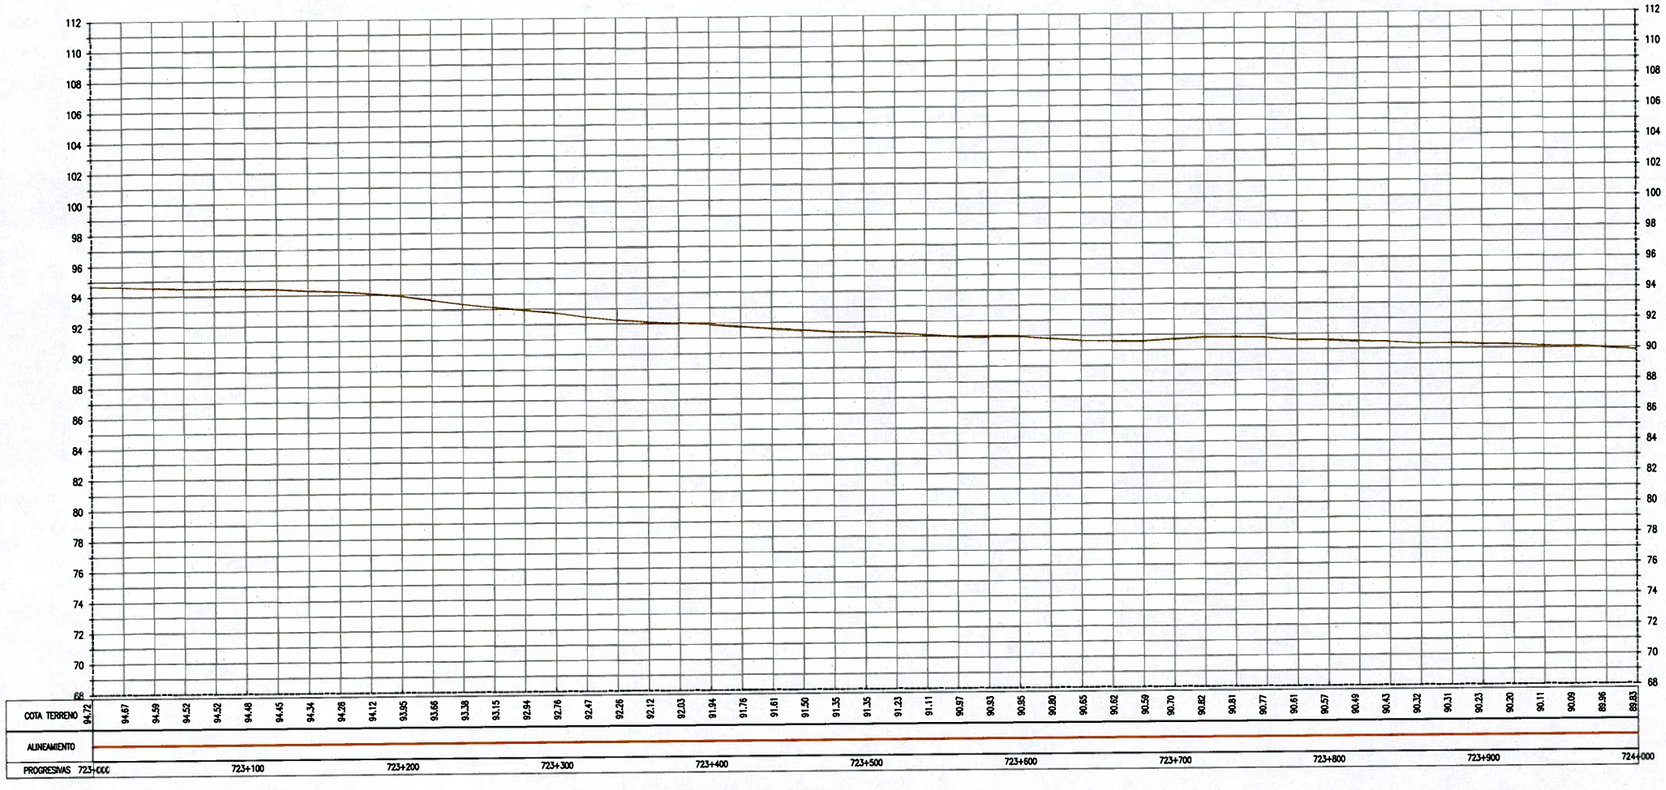

PERFIL LONGITUDINAL
ESC H 1:2000, V 1:200

ELEMENTOS DE CURVA CIRCULAR

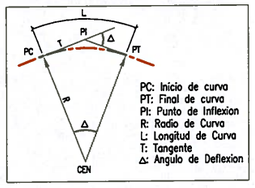

REPRESENTANTE LEGAL — G.M.I. S.A. INGENIEROS CONSULTORES

GMI S.A.
Ing. Gabriel Marin Canchanya
Jefe de Estudio
CIP N° 741

LEYENDA

EJE PROPUESTO		FIBRA OPTICA	
ANCHO DE VIA EXISTENTE		LETRERO	
CURVA MAYOR		POSTE ALTA TENSION	
CURVA MENOR		POSTE MEDIA TENSION	
CANAL/RIO		POSTE DE ALUMBRADO	
LIMITE DE PROPIEDAD		POSTE DE TELEFONO	
TERRENOS DE CULTIVO		BUZON	
CERCOS PERIMETRICOS		BM DE LEVANTAMIENTO	
CERCOS VIVOS		HITO TOPOGRAFICO	
ACCESOS		HITO KILOMETRICO	
ALCANTARILLA EXISTENTE		ARBOL	
PONTONES		TERRENO	
		PUENTES	

NOTAS

REVISIONES	REV.	FECHA	DESCRIPCIÓN	DIB.	DS.	JD	JP	GP	CLT
	A	14.MAY.10	EMITIDO PARA COORDINACION INTERNA	JQL	LV	GM	GM	AP	PN
	B	14.JUL.10	EMITIDO PARA APROBACION DEL CLIENTE	JQL	LV	GM	GM	AP	PN
	C	27.AGO.10	EMITIDO PARA APROBACION DEL CLIENTE	JQL	LV	GM	GM	AP	PN
	D	27.SET.10	EMITIDO PARA APROBACION DEL CLIENTE	JQL	LV	GM	GM	AP	PN
	0	10.NOV.10	EMITIDO PARA CONSTRUCCION	JQL	LV	GM	GM	AP	PN

PERÚ Ministerio de Transportes y Comunicaciones | Viceministerio de Transportes | Provías Nacional

NUMERO PLANO CLIENTE

CONFIDENCIAL
ESTE PLANO Y LA INFORMACION CONTENIDA EN EL, SON PROPIEDAD DE
SU USO Y REPRODUCCION SIN AUTORIZACION PREVIA, ESTAN PROHIBIDOS.

COD. PROY. GMI No. 180880	DIBUJO J.QUINTANILLA	FECHA APROB. 10.NOV.10
COD. PROY. CLIENTE No.	DISEÑO L.VALENTIN	FECHA APROB. 10.NOV.10
	JEFE DISCIPLINA G.MARIN	FECHA APROB. 10.NOV.10
	JEFE DE PROYECTO G.MARIN	FECHA APROB. 10.NOV.10
	CLIENTE PROVIAS	FECHA APROB.

PROPIETARIO: **PROVIAS NACIONAL**

PROYECTO: ESTUDIO DE MANTENIMIENTO PERIODICO DE LA CARRETERA: PANAMERICANA NORTE TRAMO I Km. 586+600 – Km. 736+600

PLANO: **PLANTA & PERFIL Km 723+000 – Km 724+000**

ESCALA: INDICADA | NUMERO PLANO: 180898–2–001–138 | REV.: 0

GMI S.A.
Ingenieros Consultores
Plaza de La República 4687
Tel:213–5600 Fax:444–0373
Lima–34, PERU