

PLANTA
ESC 1:2000


ELEMENTOS DE CURVAS										COORDENADAS	
No.	S	Δ	R	T	Le	EXT	PC	PT		NORTE	ESTE

BM - 318
COTA: 78.349

UBICACION: Prog. Plano 727+064.548
LADO: DERECHA A 7.45
REFERENCIAS: BORDE DERECHA DE LA CARRETERA


BM - 319
COTA: 78.884

UBICACION: Prog. Plano 727+664.494
LADO: IZQUIERDA A 19.03
REFERENCIAS: BORDE IZQUIERDA DE LA CARRETERA

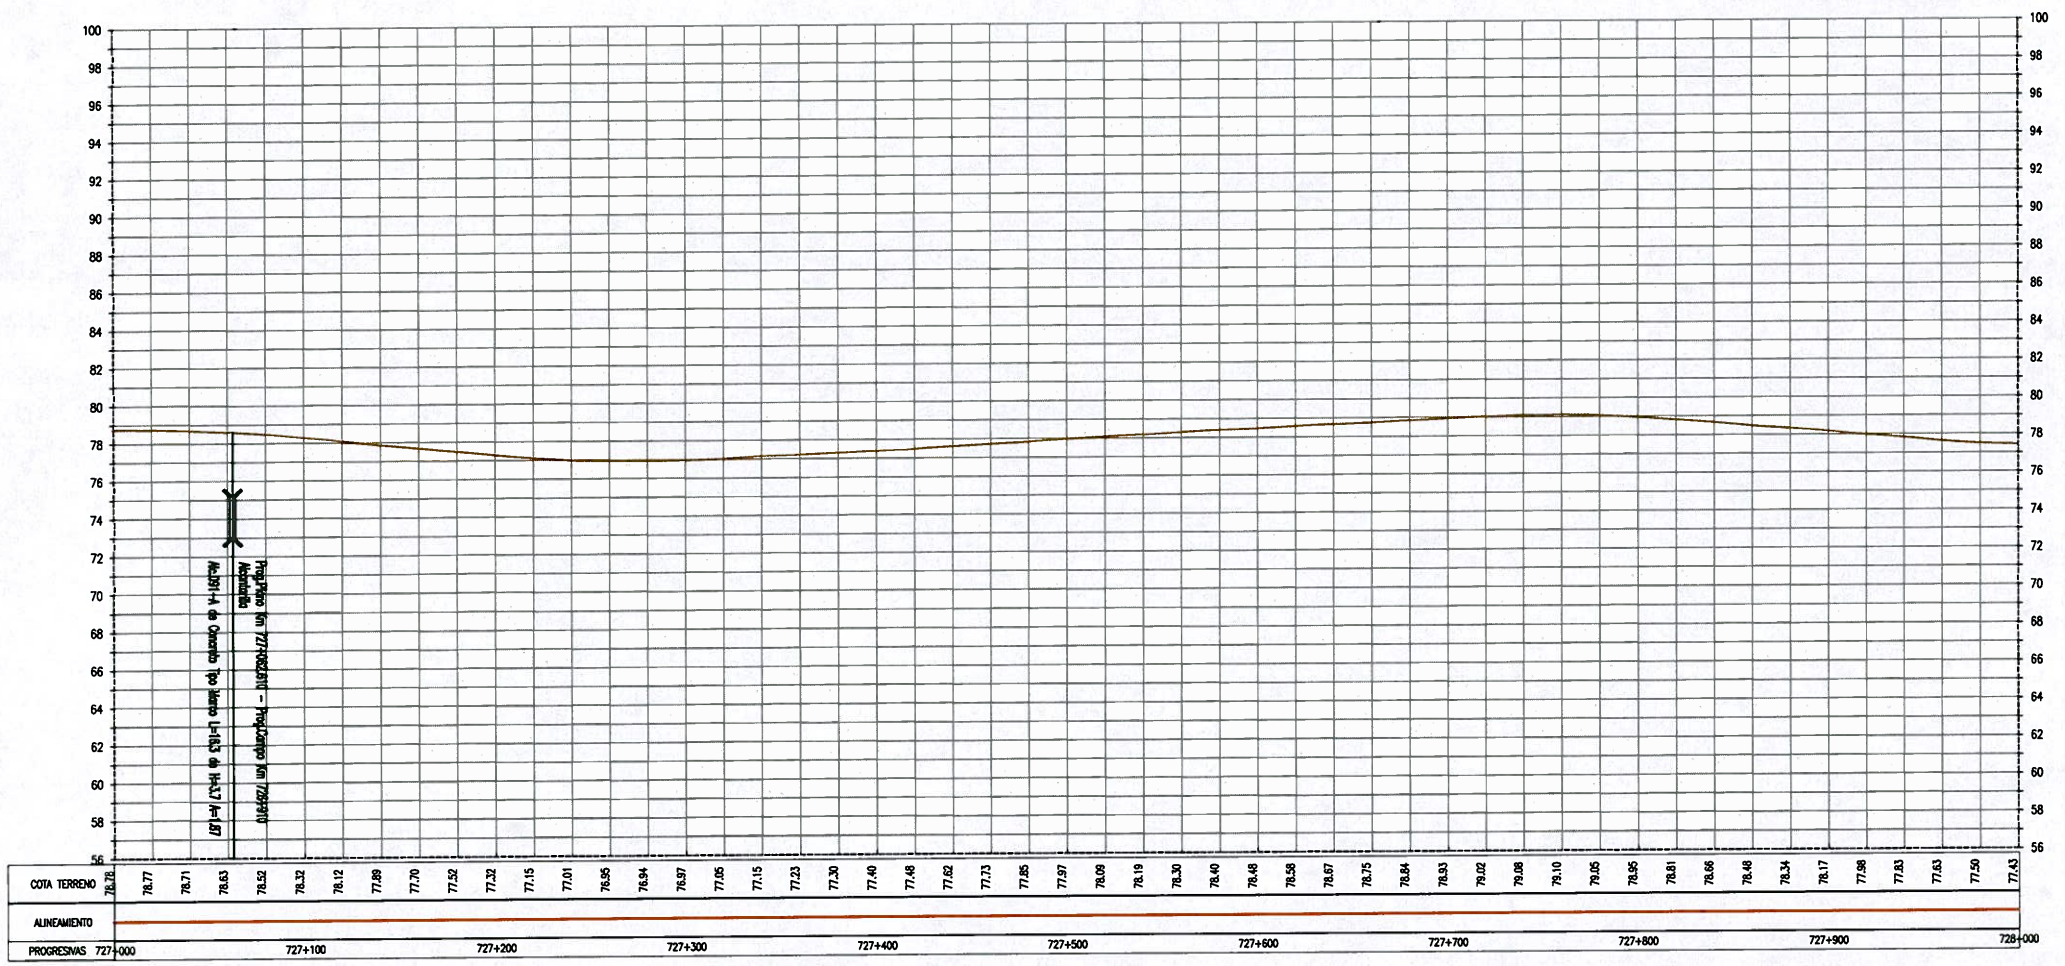

PERFIL LONGITUDINAL
ESC H 1:2000, V 1:200

ELEMENTOS DE CURVA CIRCULAR

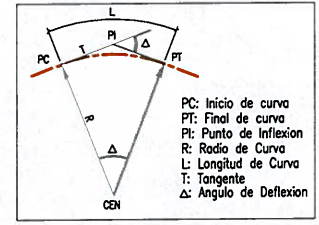

LEYENDA

EJE PROPUESTO	---	FIBRA OPTICA	○
ANCHO DE VIA EXISTENTE	---	LETRERO	□
CURVA MAYOR	~	POSTE ALTA TENSION	⊙
CURVA MENOR	~	POSTE MEDIA TENSION	⊙
CANAL/RIO	~	POSTE DE ALUMBRADO	⊙
LIMITE DE PROPIEDAD	---	POSTE DE TELEFONO	⊙
TERRENOS DE CULTIVO	---	BUZON	⊙
CERCOS PERIMETRICOS	---	BM DE LEVANTAMIENTO	⊙
CERCOS VIVOS	---	HITO TOPOGRAFICO	⊙
ACCESOS	---	HITO KILOMETRICO	⊙
		ARBOL	⊙
		TERRENO	---
ALCANTARILLA EXISTENTE	---	PUENTES	---
PONTONES	---		

GMI S.A.

Ing. Gabriel Marín Canchanya
Jefe de Estudio
CIP N° 741

REV.	FECHA	DESCRIPCION	DIB.	DS.	JD	JP	GP	CLT
A	14.MAY.10	EMITIDO PARA COORDINACION INTERNA	JQL	LV	GM	GM	AP	PN
B	14.JUL.10	EMITIDO PARA APROBACION DEL CLIENTE	JQL	LV	GM	GM	AP	PN
C	27.AGO.10	EMITIDO PARA APROBACION DEL CLIENTE	JQL	LV	GM	GM	AP	PN
D	27.SET.10	EMITIDO PARA APROBACION DEL CLIENTE	JQL	LV	GM	GM	AP	PN
O	10.NOV.10	EMITIDO PARA CONSTRUCCION	JQL	LV	GM	GM	AP	PN

NOTAS

CONFIDENCIAL
ESTE PLANO Y LA INFORMACION CONTENIDA EN EL, SON PROPIEDAD DE SU USO Y REPRODUCCION SIN AUTORIZACION PREVIA, ESTAN PROHIBIDOS.

COD. PROJ. GMI No. 180880
COD. PROJ. CLIENTE No.

DEBUIO J.QUINTANILLA
DISEÑO L.VALENTIN
JEFE DISCIPLINA G.MARIN
JEFE DE PROYECTO G.MARIN
CLIENTE PROVIAS

FECHA APROB. 10.NOV.10
FECHA APROB. 10.NOV.10
FECHA APROB. 10.NOV.10
FECHA APROB. 10.NOV.10
FECHA APROB.

PROPIETARIO **PROVIAS NACIONAL**

PROYECTO **ESTUDIO DE MANTENIMIENTO PERIODICO DE LA CARRETERA: PANAMERICANA NORTE TRAMO I Km. 586+600 - Km. 736+600**

PLANO **PLANTA & PERFIL Km 727+000 - Km 728+000**

ESCALA INDICADA **180898-2-001-142**

REV. **0**

Ministerio de Transportes y Comunicaciones
Viceministerio de Transportes
Proviyas Nacional

NUMERO PLANO CLIENTE

INGENIEROS CONSULTORES

GMI S.A.
Ingenieros Consultores

Posee de La Registraduría 4657 (20213-5000) Función 4573 Linea-34, PERU