


PLANTA
ESC 1:2000

BM - 324
COTA: 73.987

UBICACION: Prog. Plano 730+120.150
LADO: DERECHA A 12.73
REFERENCIAS: BORDE DERECHA DE LA CARRETERA

BM - 325
COTA: 72.446



UBICACION: Prog. Plano 730+620.881
LADO: DERECHA A 9.03
REFERENCIAS: BORDE DERECHA DE LA CARRETERA

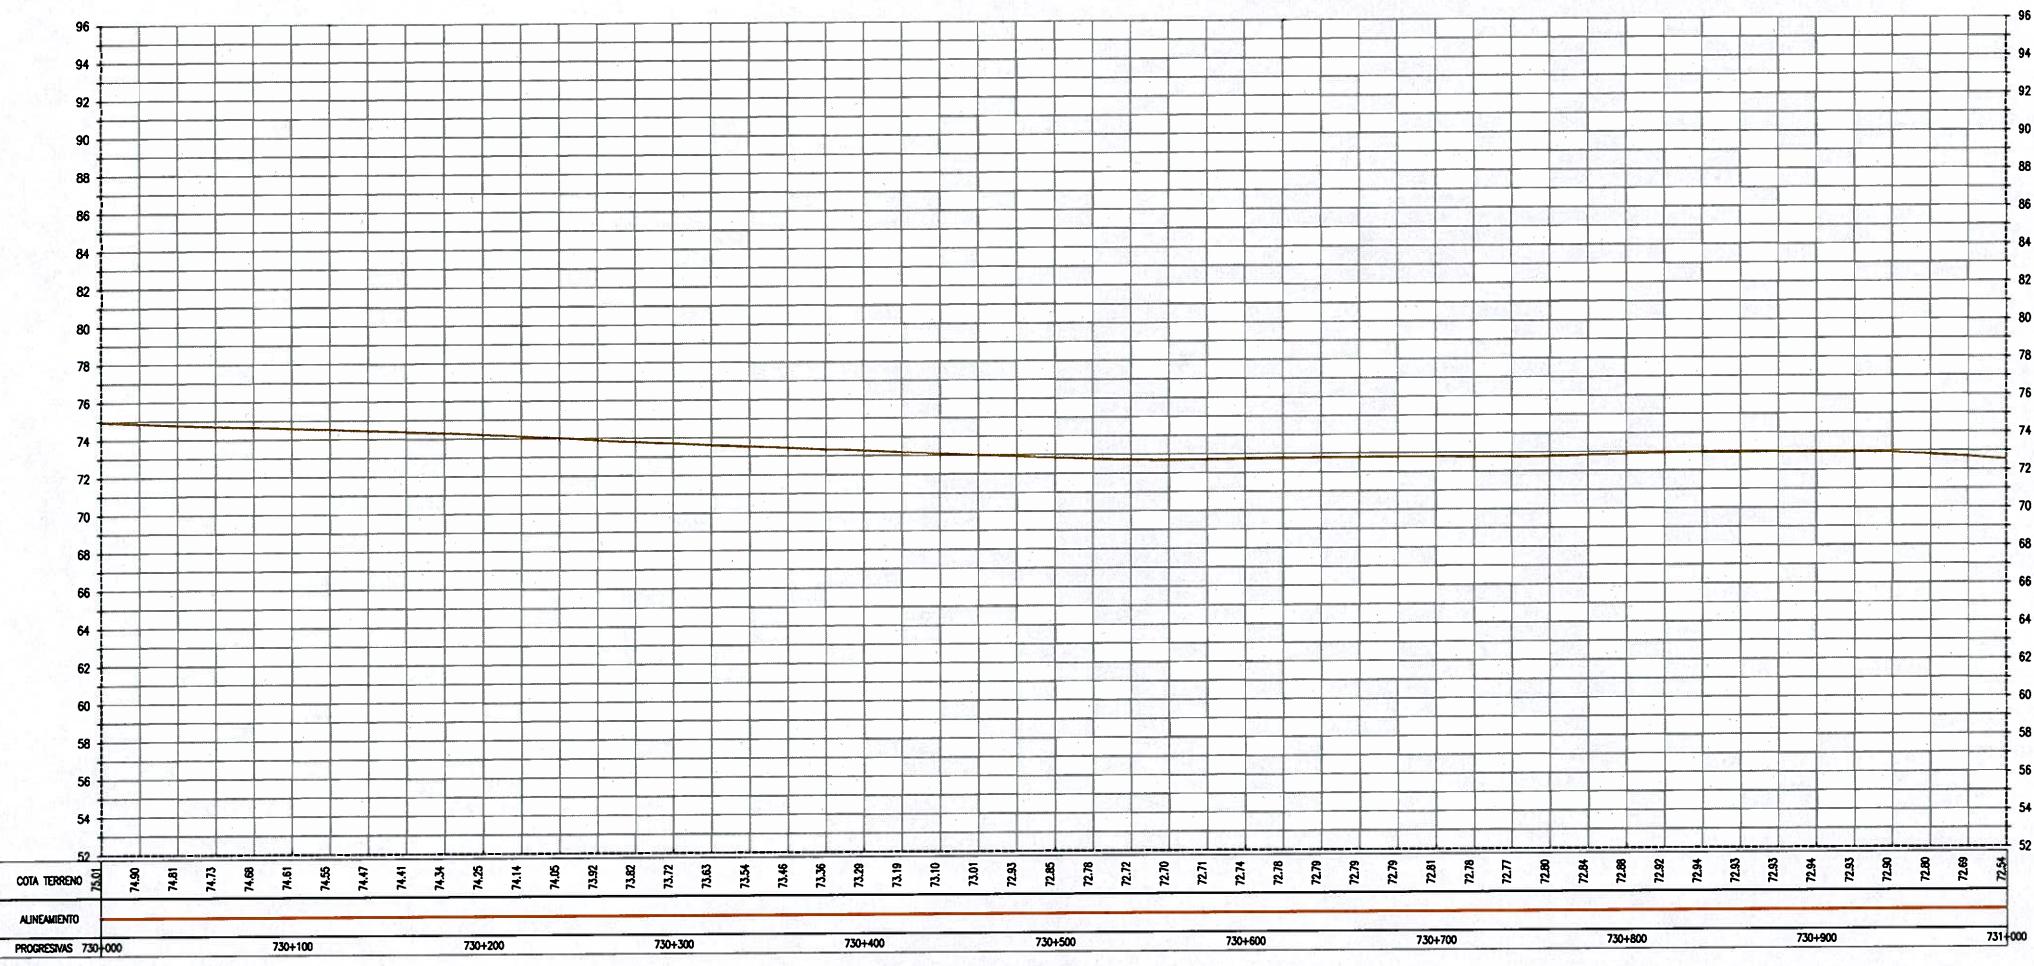

PERFIL LONGITUDINAL
ESC H 1:2000, V 1:200

ELEMENTOS DE CURVAS										COORDENADAS	
No.	S	Δ	R	T	Lc	EXT	PC	PT		NORTE	ESTE
PI-208	-	0-02-09	-	-	-	-	-	-	-	9216563.537	861643.114

ELEMENTOS DE CURVA CIRCULAR

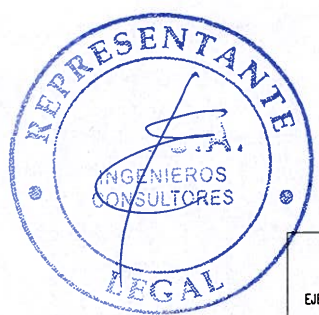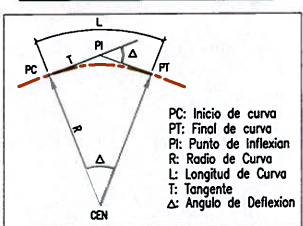

LEYENDA

EJE PROPUESTO	---	FIBRA OPTICA	○
ANCHO DE VIA EXISTENTE	---	LETRERO	□
CURVA MAYOR	~	POSTE ALTA TENSION	⊗
CURVA MENOR	~	POSTE MEDIA TENSION	⊙
CANAL/RIO	~	POSTE DE ALUMBRADO	⊛
LIMITE DE PROPIEDAD	---	POSTE DE TELEFONO	⊕
TERRENOS DE CULTIVO	---	BUZON	⊗
CERCOS PERIMETRICOS	---	BM DE LEVANTAMIENTO	⊙
CERCOS VIVOS	---	HITO TOPOGRAFICO	⊕
ACCESOS	---	HITO KILOMETRICO	⊕
ALCANTARILLA EXISTENTE	---	ARBOL	⊕
PONTONES	---	TERRENO	---
		PUENTES	---

GMI S.A.

Ing. Gabriel Marín Canchanya
Jefe de Estudio
CIP N° 741

NOTAS

REV.	FECHA	DESCRIPCION	DIB.	DS.	JD	JP	GP	CLT
A	14.MAY.10	EMITIDO PARA COORDINACION INTERNA	JQL	LV	GM	GM	AP	PN
B	14.JUL.10	EMITIDO PARA APROBACION DEL CLIENTE	JQL	LV	GM	GM	AP	PN
C	27.AGO.10	EMITIDO PARA APROBACION DEL CLIENTE	JQL	LV	GM	GM	AP	PN
D	27.SET.10	EMITIDO PARA APROBACION DEL CLIENTE	JQL	LV	GM	GM	AP	PN
O	10.NOV.10	EMITIDO PARA CONSTRUCCION	JQL	LV	GM	GM	AP	PN

CONFIDENCIAL
ESTE PLANO Y LA INFORMACION CONTENIDA EN EL, SON PROPIEDAD DE GMI S.A.

SU USO Y REPRODUCCION SIN AUTORIZACION PREVIA, ESTAN PROHIBIDOS.

COO. PROT. GMI No. 180880
COO. PROT. CLIENTE No.

Ministerio de Transportes y Comunicaciones
Viceministerio de Transportes
Provias Nacional

DIBUJO	J.QUINTANILLA	FECHA APROB.	10.NOV.10
PROPIETARIO	PROVIAS NACIONAL	FECHA APROB.	10.NOV.10
PROYECTO	ESTUDIO DE MANTENIMIENTO PERIODICO DE LA CARRETERA: PANAMERICANA NORTE TRAMO I Km. 586+600 - Km. 736+600	FECHA APROB.	10.NOV.10
PLANO	PLANTA & PERFIL Km 730+000 - Km 731+000	FECHA APROB.	10.NOV.10
ESCALA INDICADA	180898-2-001-145	FECHA APROB.	

GMI S.A.
Ingenieros Consultores

Passo de La Republica 4887
16213-0000 Lima-34, PERU