


ELEMENTOS DE CURVAS										COORDENADAS	
No.	S	Δ	R	T	Lc	EXT	PC	PT		NORTE	ESTE

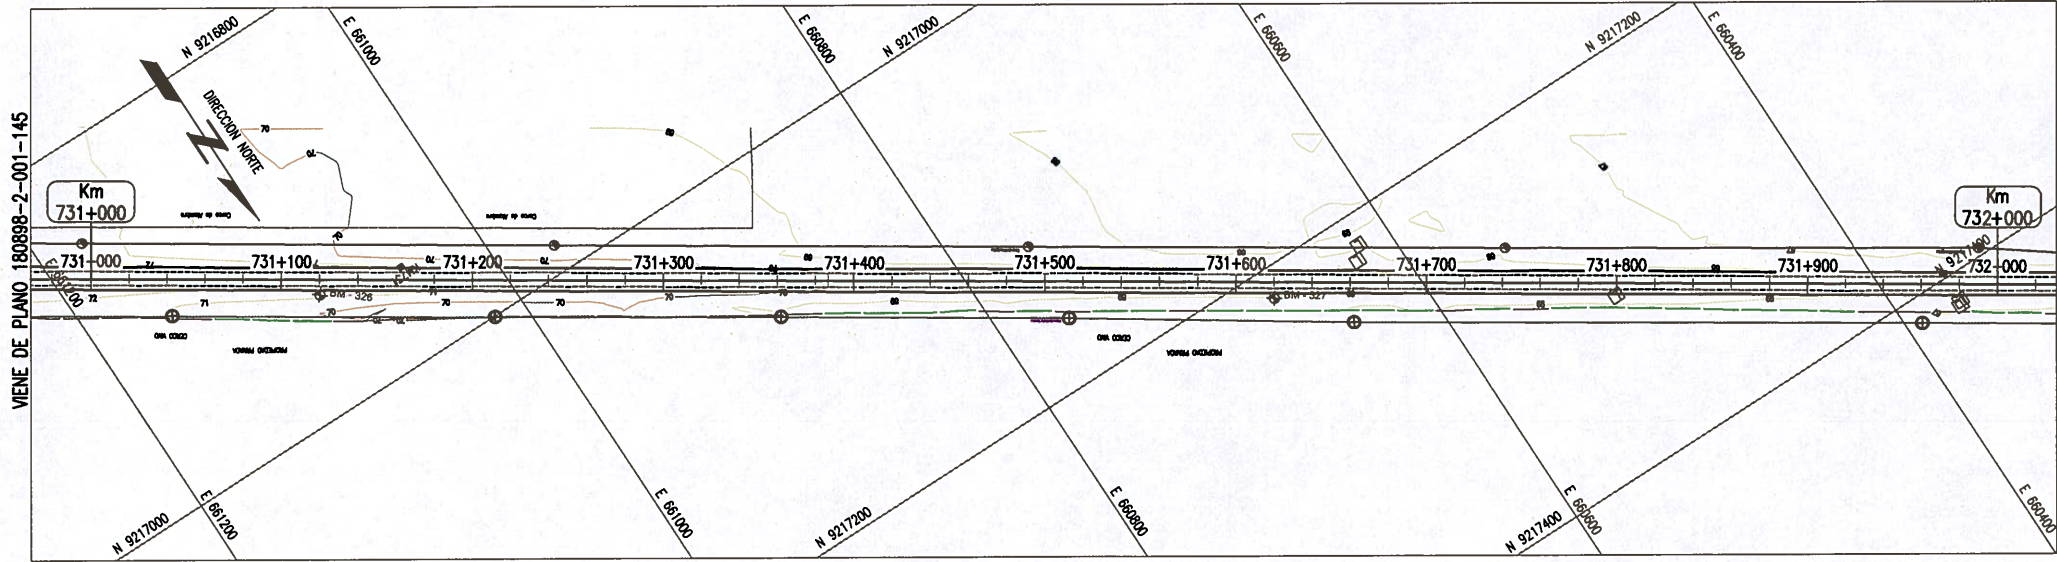

PLANTA
ESC 1:2000

BM - 326
COTA: 71.381

UBICACION: Prog. Plano 731+120.327
LADO: DERECHA A 8.05
REFERENCIAS: BORDE DERECHA DE LA CARRETERA



BM - 327
COTA: 68.926

UBICACION: Prog. Plano 731+620.140
LADO: DERECHA A 8.61
REFERENCIAS: BORDE DERECHA DE LA CARRETERA



PERFIL LONGITUDINAL
ESC H 1:2000, V 1:200

ELEMENTOS DE CURVA CIRCULAR

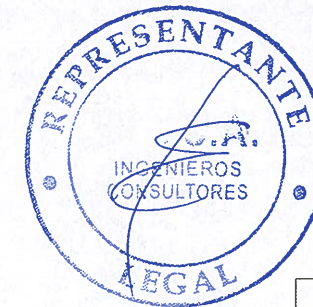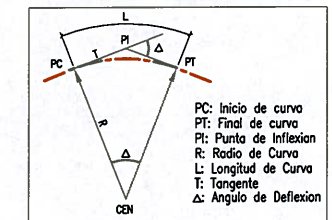

LEYENDA

EJE PROPUESTO	---	FIBRA OPTICA	○
ANCHO DE VIA EXISTENTE	- - - -	LETRERO	□
CURVA MAYOR	~ ~ ~ ~	POSTE ALTA TENSION	⊗
CURVA MENOR	~ ~ ~ ~	POSTE MEDIA TENSION	⊙
CANAL/RIO	— — — —	POSTE DE ALUMBRADO	☆
LIMITE DE PROPIEDAD	— — — —	POSTE DE TELEFONO	⊕
TERRENOS DE CULTIVO	— — — —	BUZON	⊙
CERCOS PERIMETRICOS	— — — —	BM DE LEVANTAMIENTO	⊕
CERCOS VIVOS	— — — —	HITO TOPOGRAFICO	△
ACCESOS	- - - -	HITO KILOMETRICO	■
ALCANTARILLA EXISTENTE	— — — —	TERRENO	— — — —
PONTONES	— — — —	PUENTES	□

GMI S.A.

Ing. Gabriel Marin Canchan
Jefe de Estudio
CIP N° 741

NOTAS	

REV.	FECHA	DESCRIPCION	DIB.	DS.	JD	JP	GP	CLT
A	14.MAY.10	EMITIDO PARA COORDINACION INTERNA	JQL	LV	GM	GM	AP	PN
B	14.JUL.10	EMITIDO PARA APROBACION DEL CLIENTE	JQL	LV	GM	GM	AP	PN
C	27.AGO.10	EMITIDO PARA APROBACION DEL CLIENTE	JQL	LV	GM	GM	AP	PN
D	27.SET.10	EMITIDO PARA APROBACION DEL CLIENTE	JQL	LV	GM	GM	AP	PN
O	10.NOV.10	EMITIDO PARA CONSTRUCCION	JQL	LV	GM	GM	AP	PN

CONFIDENCIAL
ESTE PLANO Y LA INFORMACION CONTENIDA EN EL, SON PROPIEDAD DE SU USO Y REPRODUCCION SIN AUTORIZACION PREVIA, ESTAN PROHIBIDOS.

COO. PROJ. GMI No. 180880
COO. PROJ. CLIENTE No.

DIBUJO: J.QUINTANILLA
DISEÑO: L.VALENTIN
JEFE DISCIPLINA: G.MARIN
JEFE DE PROYECTO: G.MARIN
CLIENTE: PROVMS

FECHA APROB. 10.NOV.10
FECHA APROB. 10.NOV.10
FECHA APROB. 10.NOV.10
FECHA APROB. 10.NOV.10

PROPIETARIO: **PROVIAS NACIONAL**

PROYECTO: **ESTUDIO DE MANTENIMIENTO PERIODICO DE LA CARRETERA: PANAMERICANA NORTE TRAMO I Km. 586+600 - Km. 736+600**

PLANO: **PLANTA & PERFIL Km 731+000 - Km 732+000**

ESCALA INDICADA: **180898-2-001-146**

REV. 0

Numero Plano Cliente



GMI S.A.
Ingenieros Consultores

Passo de La Republica 4687
Tel: 211-5000 Fax: 44-0373
Lima - S.A. PERU