


PLANTA
ESC 1:2000

BM - 328
COTA: 67.252

UBICACION: Prog. Plano 732+120.131
LADO: DERECHA A 9.59
REFERENCIAS: BORDE DERECHA DE LA CARRETERA

BM - 329
COTA: 64.819


UBICACION: Prog. Plano 732+620.454
LADO: DERECHA A 9.74
REFERENCIAS: BORDE DERECHA DE LA CARRETERA

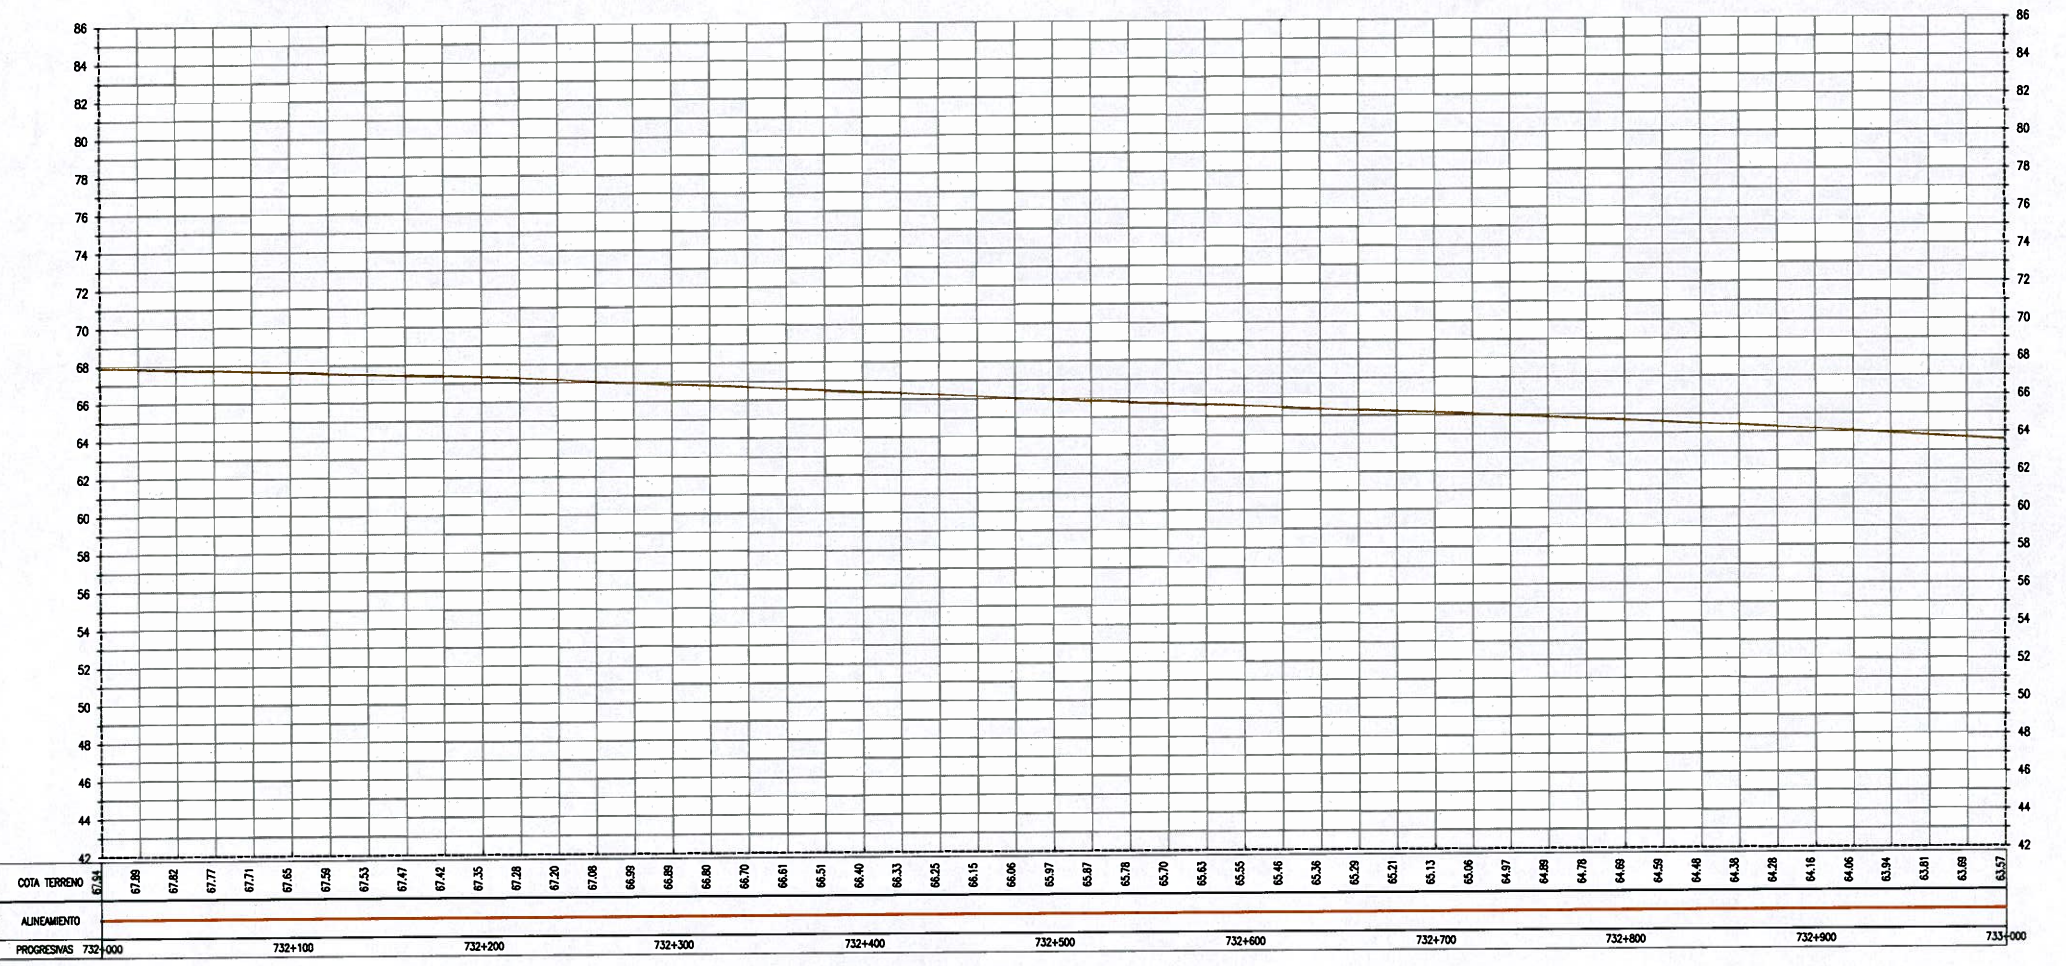

PERFIL LONGITUDINAL
ESC H 1:2000, V 1:200

ELEMENTOS DE CURVAS										COORDENADAS	
No.	S	Δ	R	T	Lc	EXT	PC	PT		NORTE	ESTE

ELEMENTOS DE CURVA CIRCULAR

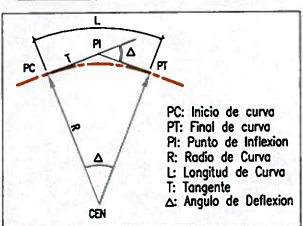

LEYENDA

EJE PROPUESTO	---	FIBRA OPTICA	○
ANCHO DE VIA EXISTENTE	- - - -	LETRERO	□
CURVA MAYOR	~ ~ ~ ~	POSTE ALTA TENSION	⊗
CURVA MENOR	~ ~ ~ ~	POSTE MEDIA TENSION	⊙
CANAL/RIO	~~~~~	POSTE DE ALUMBRADO	☆
LIMITE DE PROPIEDAD	— — —	POSTE DE TELEFONO	⊕
TERRENOS DE CULTIVO	— — —	BUZON	⊗
CERCOS PERIMETRICOS	— — —	BM DE LEVANTAMIENTO	⊙
CERCOS VIVOS	— — —	HITO TOPOGRAFICO	⊕
ACCESOS	— — —	HITO KILOMETRICO	⊕
ALCANTARILLA EXISTENTE	— — —	ARBOL	⊕
PONTONES	— — —	TERRENO	□
		PUENTES	□

GMI S.A.

Ing. Gabriel Marín Cancharv
Jefe de Estudio
CIP N° 741

NOTAS

REV.	FECHA	DESCRIPCION	DIB.	DS.	JD	JP	GP	CLT
A	14.MAY.10	EMITIDO PARA COORDINACION INTERNA	JQL	LV	GM	GM	AP	PN
B	14.JUL.10	EMITIDO PARA APROBACION DEL CLIENTE	JQL	LV	GM	GM	AP	PN
C	27.AGO.10	EMITIDO PARA APROBACION DEL CLIENTE	JQL	LV	GM	GM	AP	PN
D	27.SET.10	EMITIDO PARA APROBACION DEL CLIENTE	JQL	LV	GM	GM	AP	PN
O	10.NOV.10	EMITIDO PARA CONSTRUCCION	JQL	LV	GM	GM	AP	PN

CONFIDENCIAL
ESTE PLANO Y LA INFORMACION CONTENIDA EN EL, SON PROPIEDAD DE SU USO Y REPRODUCCION SIN AUTORIZACION PREVIA, ESTAN PROHIBIDOS.

COO. PROY. GMI No. 180880
COO. PROY. CLIENTE No.

DIBUJO: J.QUINTANILLA
FECHA APROB.: 10.NOV.10
DISEÑO: L.VALENTIN
FECHA APROB.: 10.NOV.10
JEFE DISCIPLINA: G.MARIN
FECHA APROB.: 10.NOV.10
JEFE DE PROYECTO: G.MARIN
FECHA APROB.: 10.NOV.10
CLIENTE: PROVIAS
FECHA APROB.:

PROPIETARIO: **PROVIAS NACIONAL**

PROYECTO: **ESTUDIO DE MANTENIMIENTO PERIODICO DE LA CARRETERA: PANAMERICANA NORTE TRAMO I Km. 586+600 - Km. 736+600**

PLANO: **PLANTA & PERFIL Km 732+000 - Km 733+000**

ESCALA INDICADA: **180898-2-001-147**

REV. **0**

Ministerio de Transportes y Comunicaciones
Viceministerio de Transportes
Proviyas Nacional

NUMERO PLANO CLIENTE

ESCALA INDICADA: **180898-2-001-147**

REV. **0**

GMI S.A.
Ingenieros Consultores

Perú de la República 4857
Tel:211-5800 Fax:444-0373
Umo-34, PERU