


PLANTA
ESC 1:2000

BM - 332
COTA: 62.985

UBICACION: Prog. Plano 734+041.241
LADO: DERECHA A 8.11
REFERENCIAS: BORDE DERECHA DE LA CARRETERA

BM - 333
COTA: 62.679


UBICACION: Prog. Plano 734+547.121
LADO: DERECHA A 10.31
REFERENCIAS: BORDE DERECHA DE LA CARRETERA

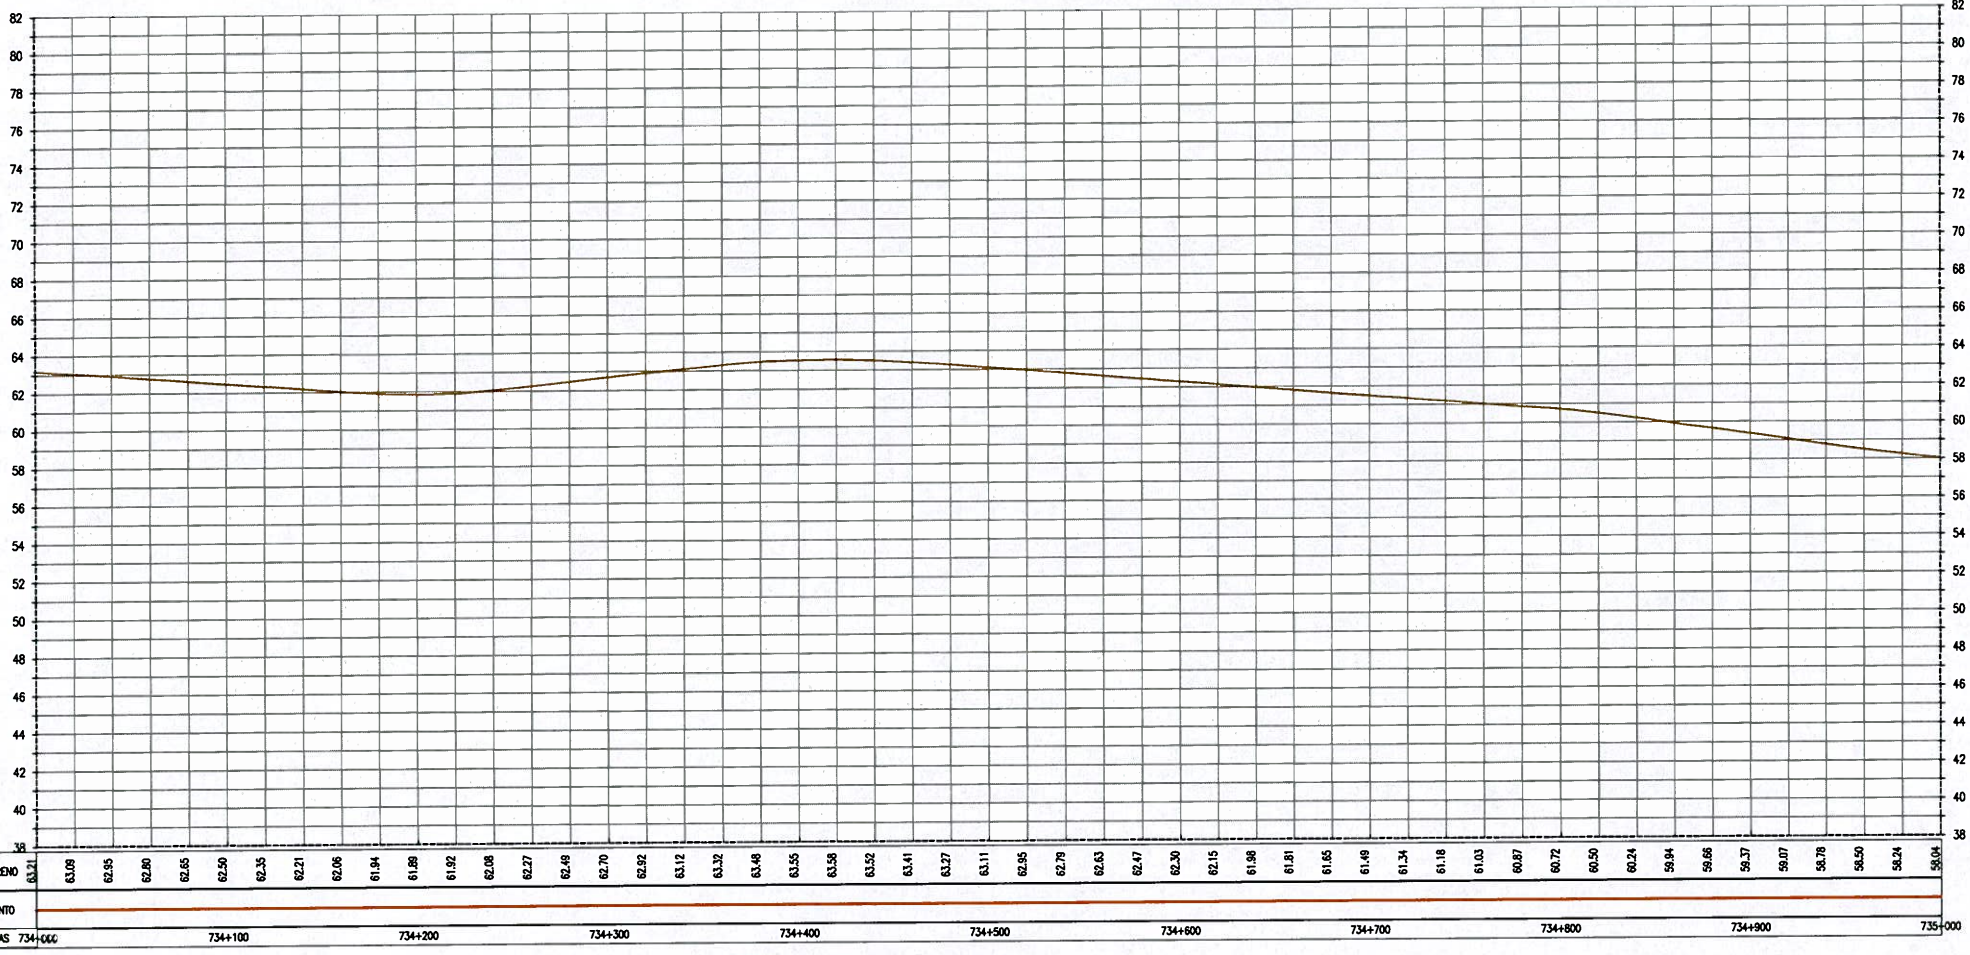

PERFIL LONGITUDINAL
ESC H 1:2000, V 1:200

ELEMENTOS DE CURVAS										COORDENADAS	
No.	S	Δ	R	T	Lc	EXT	PC	PT		NORTE	ESTE
P-210	-	0.MAY.13	-	-	-	-	-	-	-	9219317.121	658124.460

ELEMENTOS DE CURVA CIRCULAR

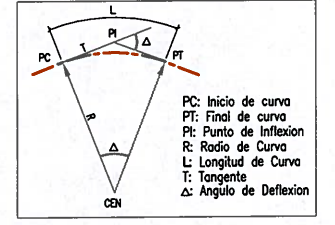

LEYENDA

EJE PROPUESTO	---	FIBRA OPTICA	○
ANCHO DE VIA EXISTENTE	---	LETRERO	□
CURVA MAYOR	---	POSTE ALTA TENSION	⊙
CURVA MENOR	---	POSTE MEDIA TENSION	⊙
CANAL/RIO	---	POSTE DE ALUMBRADO	⊙
LIMITE DE PROPIEDAD	---	POSTE DE TELEFONO	⊙
TERRENOS DE CULTIVO	---	BUZON	⊙
CERCOS PERIMETRICOS	---	BM DE LEVANTAMIENTO	⊙
CERCOS VIVOS	---	HITO TOPOGRAFICO	⊙
ACCESOS	---	HITO KILOMETRICO	⊙
	---	ARBOL	⊙
	---	TERRENO	---
PONTONES	---	PUNTES	---

GMI S.A.
Ing. Gabriel Marin Canchanya
Jefe de Estudio
CIP N° 741

NOTAS

REV.	FECHA	DESCRIPCION	DIB.	DS.	JD	JP	GP	CLT
A	14.MAY.10	EMITIDO PARA COORDINACION INTERNA	JQL	LV	GM	GM	AP	PN
B	14.JUL.10	EMITIDO PARA APROBACION DEL CLIENTE	JQL	LV	GM	GM	AP	PN
C	27.AGO.10	EMITIDO PARA APROBACION DEL CLIENTE	JQL	LV	GM	GM	AP	PN
D	27.SET.10	EMITIDO PARA APROBACION DEL CLIENTE	JQL	LV	GM	GM	AP	PN
O	10.NOV.10	EMITIDO PARA CONSTRUCCION	JQL	LV	GM	GM	AP	PN

Ministerio de Transportes y Comunicaciones
Viceministerio de Transportes
Provias Nacional

CONFIDENCIAL	LIBRO	FECHA APROB.	PROPIETARIO
ESTE PLANO Y LA INFORMACION CONTENIDA EN EL, SON PROPIEDAD DE	J.QUINTANILLA	10.NOV.10	PROVIAS NACIONAL
SU USO Y REPRODUCCION SIN AUTORIZACION PREVIA, ESTAN PROHIBIDOS.	DISEÑO	FECHA APROB.	PROYECTO
	L.VALENTIN	10.NOV.10	ESTUDIO DE MANTENIMIENTO PERIODICO DE LA CARRETERA: PANAMERICANA NORTE TRAMO I 180898-2-001-149
	JEFE DISCIPLINA	FECHA APROB.	PLANO
	G.MARIN	10.NOV.10	PLANTA & PERFIL Km 734+000 - Km 735+000
	JEFE DE PROYECTO	FECHA APROB.	ESCALA INDICADA
	G.MARIN	10.NOV.10	180898-2-001-149
	CLIENTE	FECHA APROB.	REV. 0
	PROVIAS		

GMI S.A.
Ingenieros Consultores

Plan de la Hoja: 487
180898-2-001-149
Lima - JA, PERU