


PLANTA
ESC 1:2000


BM - 81
COTA: 178.519
UBICACION: Prog. Plano 600+296.759
LADO: DERECHA A 11.11
REFERENCIAS: BORDE DERECHA DE LA CARRETERA

BM - 82
COTA: 168.72
UBICACION: Prog. Plano 600+805.523
LADO: DERECHA A 10.31
REFERENCIAS: BORDE DERECHA DE LA CARRETERA

ELEMENTOS DE CURVAS									COORDENADAS	
No.	S	Δ	R	T	Lc	EXT	PC	PT	NORTE	ESTE
PI-27	-	0-01-08	-	-	-	-	-	-	9126785.049	706984.861
PI-28	-	0-03-27	-	-	-	-	-	-	9127018.728	706871.668
PI-29	-	0-02-35	-	-	-	-	-	-	9127238.894	706764.936
PI-30	-	0-01-56	-	-	-	-	-	-	9127425.024	706674.531
PI-31	-	0-00-01	-	-	-	-	-	-	9127624.448	706577.808

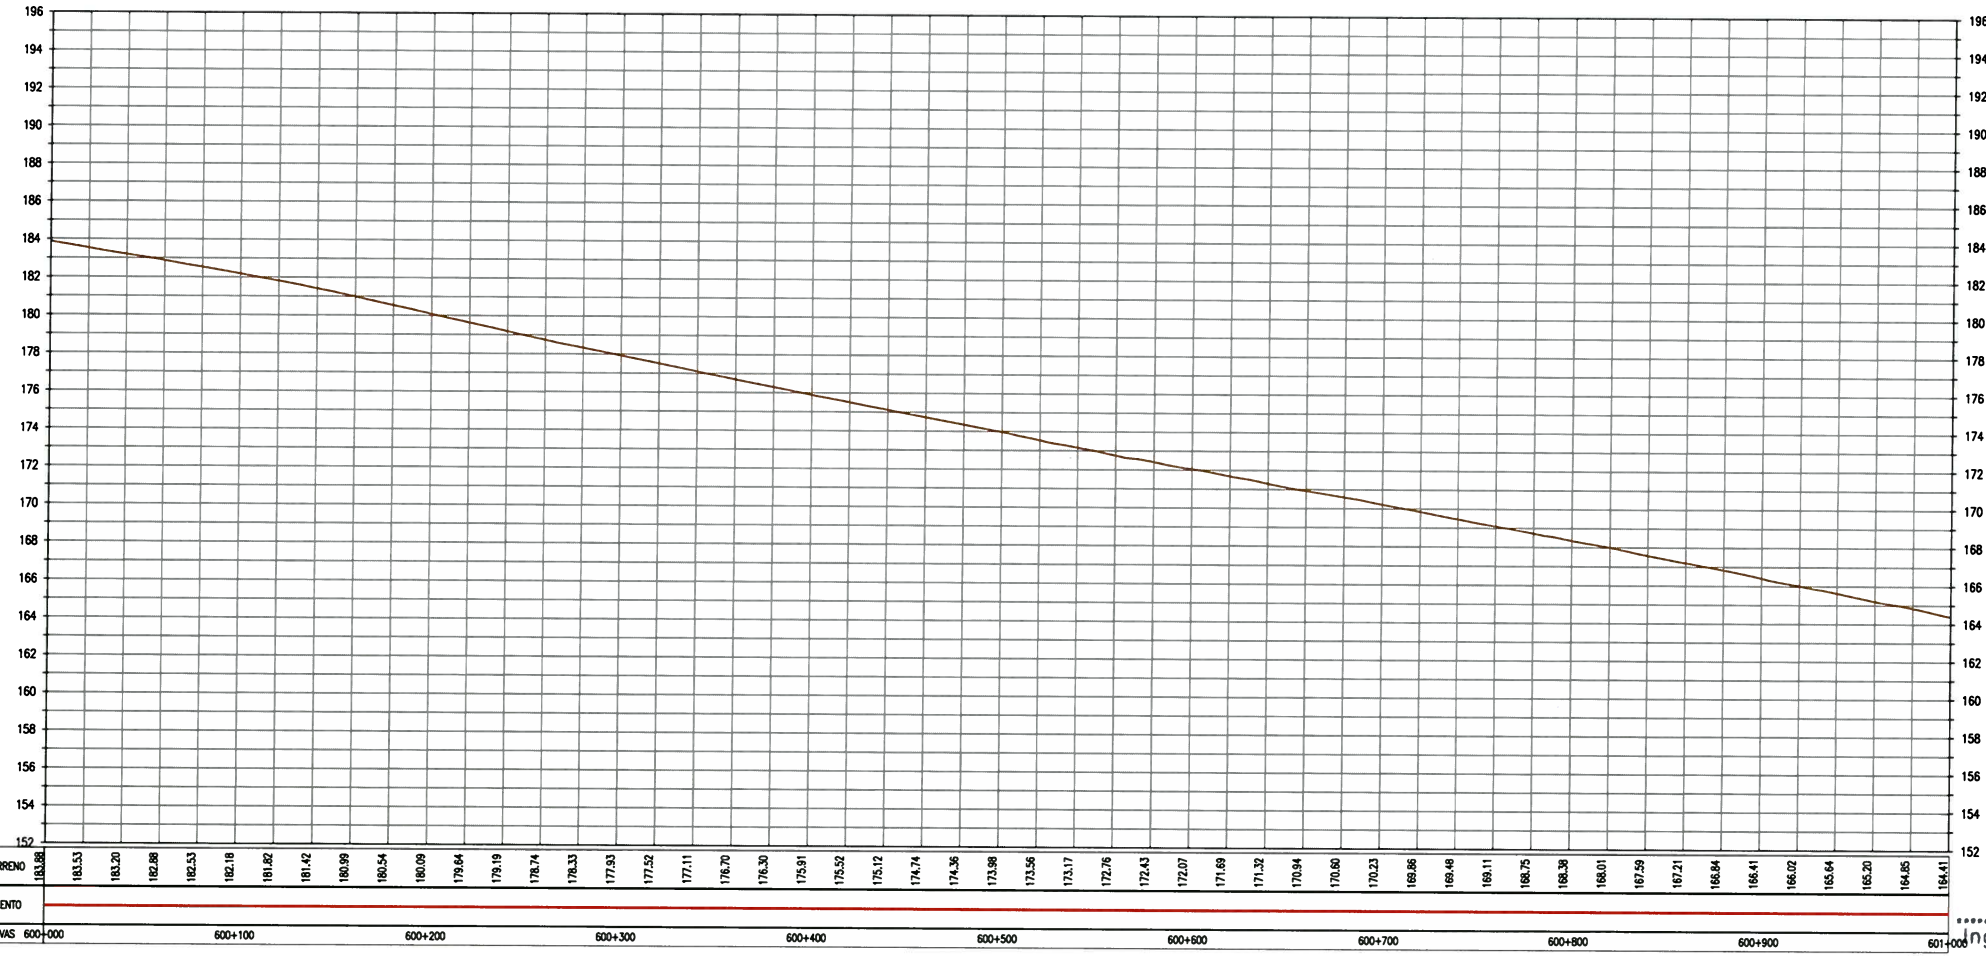

PERFIL LONGITUDINAL
ESC H 1:2000, V 1:200

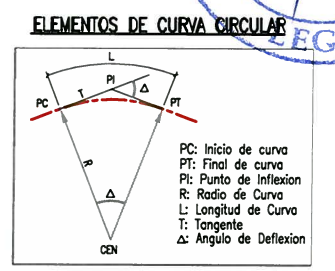

LEYENDA

EJE PROPUUESTO	---	FIBRA OPTICA	●
ANCHO DE VIA EXISTENTE	---	LETRERO	□
CURVA MAYOR	~	POSTE ALTA TENSION	⊙
CURVA MENOR	~	POSTE MEDIA TENSION	⊗
CANAL/RIO	~	POSTE DE ALUMBRADO	☆
LIMITE DE PROPIEDAD	---	POSTE DE TELEFONO	⊕
TERRENOS DE CULTIVO	---	BUZON	⊙
CERCOS PERIMETRICOS	---	BM DE LEVANTAMIENTO	⊕
CERCOS VIVOS	---	HITO TOPOGRAFICO	⊕
ACCESOS	---	HITO KILOMETRICO	⊕
ALCANTARILLA EXISTENTE	---	ARBOL	⊕
PONTON	---	TERRENO	---
		PUENTE	---

GMI S.A.
Ing. Gabriel Marin Cauchanya
Jefe de Estudio
CIP N° 741

NOTAS

REV.	FECHA	DESCRIPCION	DIB.	DS.	JD	JP	GP	CLT
A	14.MAY.10	EMITIDO PARA COORDINACION INTERNA	JQL	LV	GM	GM	AP	PN
B	14.MAY.10	EMITIDO PARA APROBACION DEL CLIENTE	JQL	LV	GM	GM	AP	PN
C	14.JUL.10	EMITIDO PARA APROBACION DEL CLIENTE	JQL	LV	GM	GM	AP	PN
D	27.AGO.10	EMITIDO PARA APROBACION DEL CLIENTE	JQL	LV	GM	GM	AP	PN
E	27.SET.10	EMITIDO PARA APROBACION DEL CLIENTE	JQL	LV	GM	GM	AP	PN
O	10.NOV.10	EMITIDO PARA CONSTRUCCION	JQL	LV	GM	GM	AP	PN

REVISIONES

REV.	FECHA	DESCRIPCION	DIB.	DS.	JD	JP	GP	CLT
A	14.MAY.10	EMITIDO PARA COORDINACION INTERNA	JQL	LV	GM	GM	AP	PN
B	14.MAY.10	EMITIDO PARA APROBACION DEL CLIENTE	JQL	LV	GM	GM	AP	PN
C	14.JUL.10	EMITIDO PARA APROBACION DEL CLIENTE	JQL	LV	GM	GM	AP	PN
D	27.AGO.10	EMITIDO PARA APROBACION DEL CLIENTE	JQL	LV	GM	GM	AP	PN
E	27.SET.10	EMITIDO PARA APROBACION DEL CLIENTE	JQL	LV	GM	GM	AP	PN
O	10.NOV.10	EMITIDO PARA CONSTRUCCION	JQL	LV	GM	GM	AP	PN

Ministerio de Transportes y Comunicaciones
Viceministerio de Transportes
Provías Nacional

CONFIDENCIAL
ESTE PLANO Y LA INFORMACION CONTENIDA EN EL, SON PROPIEDAD DE
SU USO Y REPRODUCCION SIN AUTORIZACION PREVIA, ESTAN PROHIBIDOS.

COO. PROY. GMI No. 180880
COO. PROY. CLIENTE No.

DIBUJO J.QUINTANILLA
DISEÑO L.VALENTIN
JEFE DISCIPLINA G.MARIN
JEFE DE PROYECTO G.MARIN

FECHA APROB. 10.NOV.10
FECHA APROB. 10.NOV.10
FECHA APROB. 10.NOV.10
FECHA APROB. 10.NOV.10

PROPIETARIO
PROVIAS NACIONAL

PROYECTO
ESTUDIO DE MANTENIMIENTO PERIODICO DE LA CARRETERA: PANAMERICANA NORTE TRAMO I Km. 586+600 - Km. 736+600

PLANO
PLANTA & PERFIL Km 600+000 - Km 601+000

ESCALA INDICADA
180898-2-001-15

REV. 0

GMI S.A.
Ingenieros Consultores

Perú de la República 4687
Tac213-5000 Fax444-0333
Lima-M, PERU