

PLANTA
ESC 1:2000


ELEMENTOS DE CURVAS										COORDENADAS	
No.	S	Δ	R	T	Lc	EXT	PC	PT		NORTE	ESTE
PI-53	-	0-01-51	-	-	-	-	-	-	-	9133466.334	703227.990

BM - 96
COTA: 117.566

UBICACION: Prog. Plano 607+169.063
LADO: DERECHA A 9.09
REFERENCIAS: BORDE DERECHA DE LA CARRETERA

BM - 97
COTA: 114.888


UBICACION: Prog. Plano 607+693.232
LADO: DERECHA A 8.63
REFERENCIAS: BORDE DERECHA DE LA CARRETERA

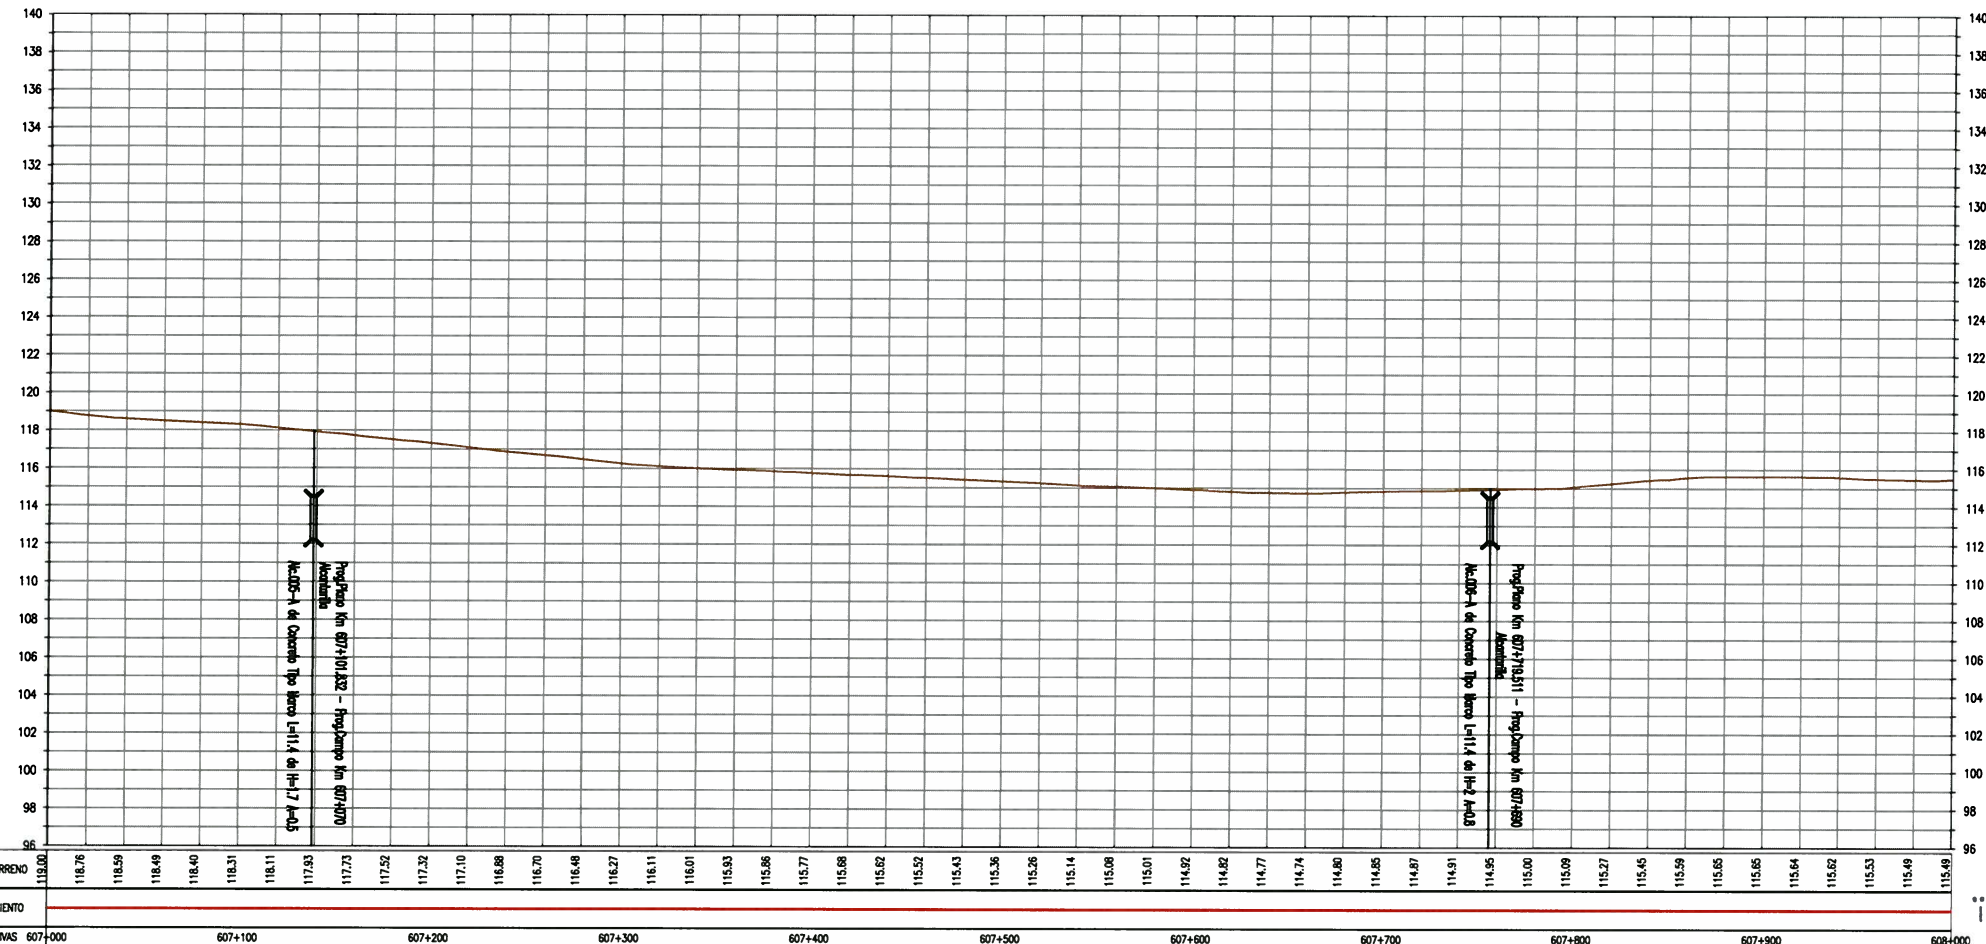

PERFIL LONGITUDINAL
ESC H 1:2000, V 1:200



ELEMENTOS DE CURVA CIRCULAR

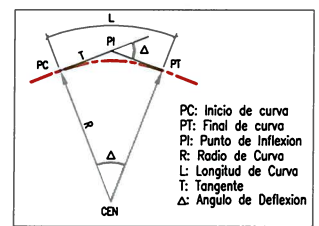

LEYENDA

EJE PROPUUESTO	---	FIBRA OPTICA	●
ANCHO DE VIA EXISTENTE	- - - - -	LETRERO	□
CURVA MAYOR	~ ~ ~ ~ ~	POSTE ALTA TENSION	⊗
CURVA MENOR	~ ~ ~ ~ ~	POSTE MEDIA TENSION	⊙
CANAL/RIO	~~~~~	POSTE DE ALUMBRADO	☆
LIMITE DE PROPIEDAD	— — — — —	POSTE DE TELEFONO	⊕
TERRENOS DE CULTIVO	— — — — —	BUZON	⊗
CERCOS PERIMETRICOS	— — — — —	BM DE LEVANTAMIENTO	⊕
CERCOS VIVOS	— — — — —	HITO TOPOGRAFICO	⊕
ACCESOS	— — — — —	HITO KILOMETRICO	⊕
ALCANTARILLA EXISTENTE	⌌	TERRENO	□
PONTON	⌌	PUENTE	□

GMI S.A.

Ing. Gabriel Marin Canchanya
Jefe de Estudio
CIP N° 741

NOTAS

REV.	FECHA	DESCRIPCION	DIB.	DS.	JD	JP	GP	CLT
A	14.MAY.10	EMITIDO PARA COORDINACION INTERNA	JQL	LV	GM	GM	AP	PN
B	14.MAY.10	EMITIDO PARA APROBACION DEL CLIENTE	JQL	LV	GM	GM	AP	PN
C	14.JUL.10	EMITIDO PARA APROBACION DEL CLIENTE	JQL	LV	GM	GM	AP	PN
D	27.AGO.10	EMITIDO PARA APROBACION DEL CLIENTE	JQL	LV	GM	GM	AP	PN
E	27.SET.10	EMITIDO PARA APROBACION DEL CLIENTE	JQL	LV	GM	GM	AP	PN
O	10.NOV.10	EMITIDO PARA CONSTRUCCION	JQL	LV	GM	GM	AP	PN

CONFIDENCIAL. ESTE PLANO Y LA INFORMACION CONTENIDA EN EL, SON PROPIEDAD DE SU USO Y REPRODUCCION SIN AUTORIZACION PREVIA, ESTAN PROHIBIDOS.

COD. PROY. GMI No. 180880
COD. PROY. CLIENTE No.

DIBUJO J.QUINTANILLA
DISEÑO L.VALENTIN
JEFE DISCIPLINA G.MARIN
JEFE DE PROYECTO G.MARIN

FECHA APROB. 10.NOV.10
FECHA APROB. 10.NOV.10
FECHA APROB. 10.NOV.10
FECHA APROB. 10.NOV.10

PROPIETARIO: **PROVIAS NACIONAL**

PROYECTO: **ESTUDIO DE MANTENIMIENTO PERIODICO DE LA CARRETERA: PANAMERICANA NORTE TRAMO I Km. 586+600 - Km. 736+600**

PLANO: **PLANTA & PERFIL Km 607+000 - Km 608+000**

ESCALA INDICADA: **180898-2-001-22**

REV. **0**

Ministerio de Transportes y Comunicaciones
Viceministerio de Transportes
Provías Nacional

CONFIDENCIAL. ESTE PLANO Y LA INFORMACION CONTENIDA EN EL, SON PROPIEDAD DE SU USO Y REPRODUCCION SIN AUTORIZACION PREVIA, ESTAN PROHIBIDOS.

COD. PROY. GMI No. 180880
COD. PROY. CLIENTE No.

DIBUJO J.QUINTANILLA
DISEÑO L.VALENTIN
JEFE DISCIPLINA G.MARIN
JEFE DE PROYECTO G.MARIN

FECHA APROB. 10.NOV.10
FECHA APROB. 10.NOV.10
FECHA APROB. 10.NOV.10
FECHA APROB. 10.NOV.10

PROPIETARIO: **PROVIAS NACIONAL**

PROYECTO: **ESTUDIO DE MANTENIMIENTO PERIODICO DE LA CARRETERA: PANAMERICANA NORTE TRAMO I Km. 586+600 - Km. 736+600**

PLANO: **PLANTA & PERFIL Km 607+000 - Km 608+000**

ESCALA INDICADA: **180898-2-001-22**

REV. **0**

GMI S.A. Ingenieros Consultores

Plan de la Republica 4697
16213-0000, Facultad 012
Lima-34, PERU