


PLANTA
ESC 1:2000

BM - 98
COTA: 115.663


UBICACION: Prog. Plano 608+156.184
LADO: IZQUIERDA A 9.3
REFERENCIAS: BORDE IZQUIERDA DE LA CARRETERA

BM - 99
COTA: 116.553

UBICACION: Prog. Plano 608+666.691
LADO: IZQUIERDA A 9.93
REFERENCIAS: BORDE IZQUIERDA DE LA CARRETERA

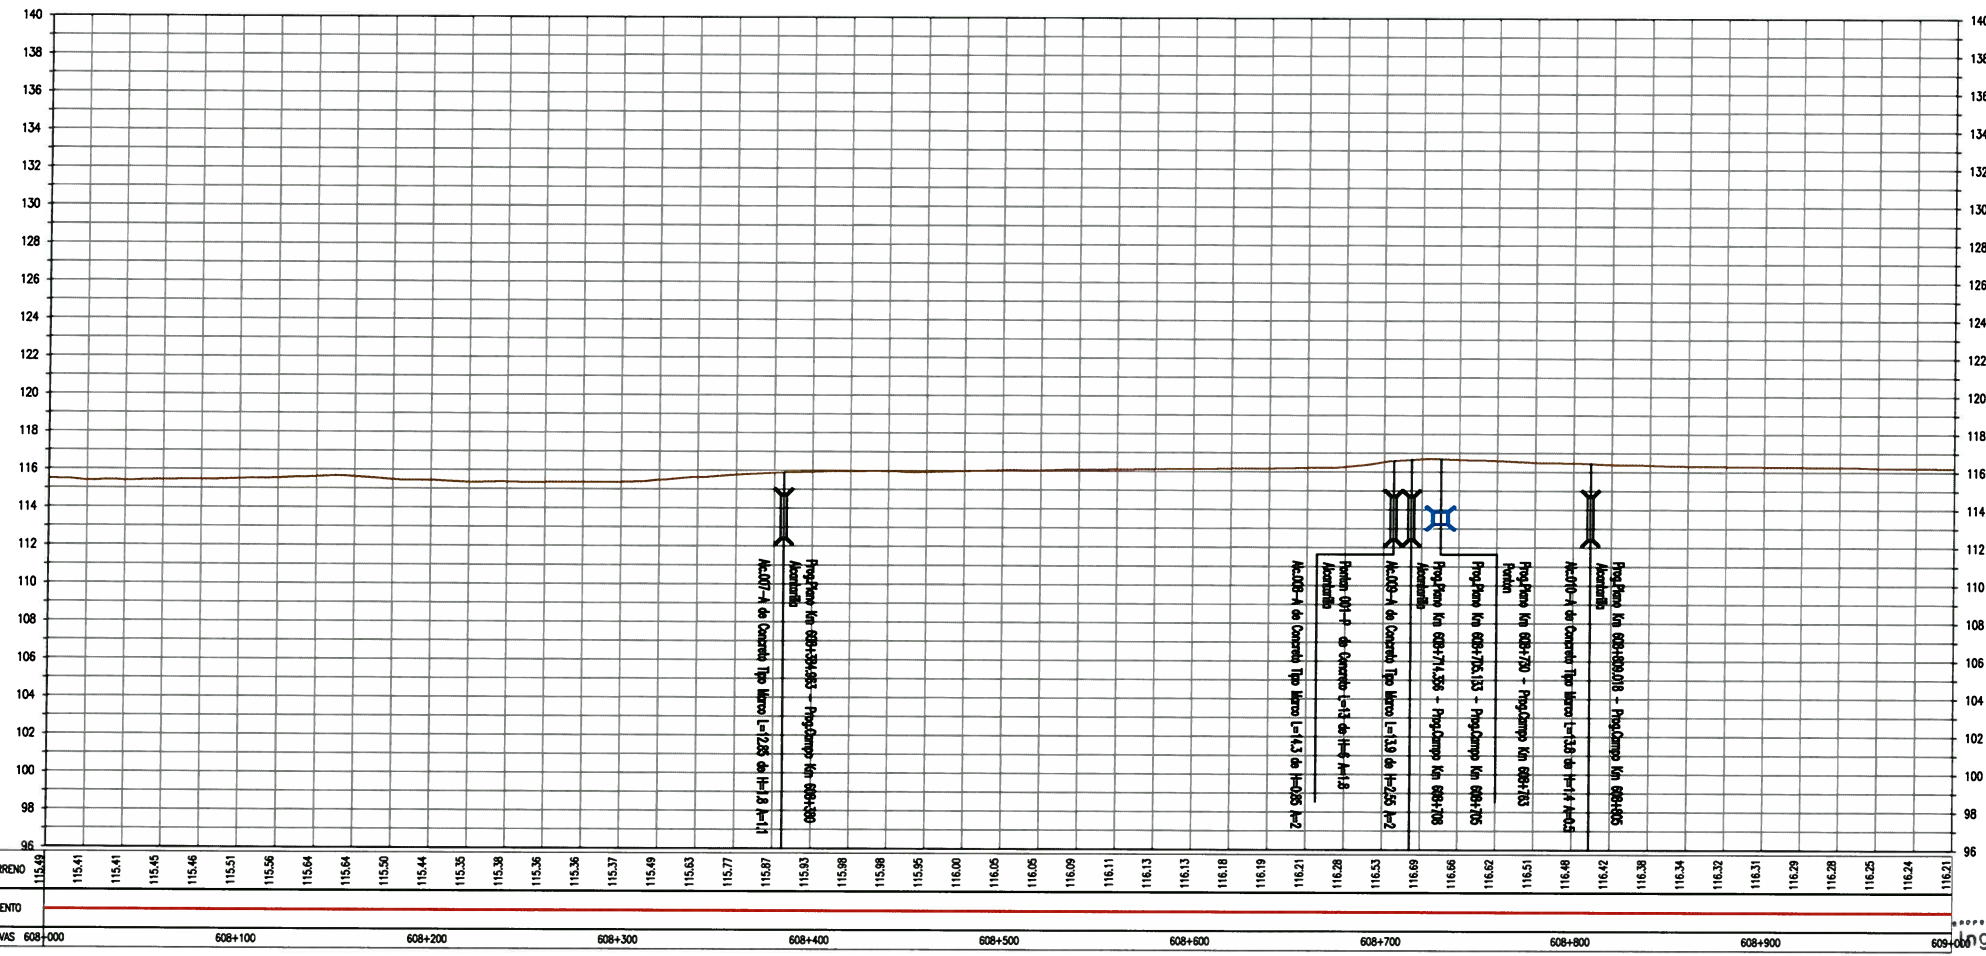

PERFIL LONGITUDINAL
ESC H 1:2000, V 1:200

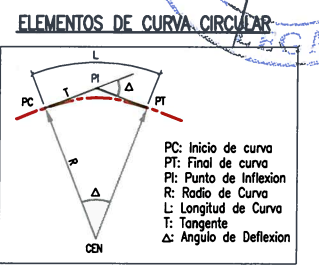

LEYENDA

EJE PROPUETO	---	FIBRA OPTICA	●
ANCHO DE VIA EXISTENTE	- - - -	LETRERO	□
CURVA MAYOR	~	POSTE ALTA TENSION	⊗
CURVA MENOR	~	POSTE MEDIA TENSION	⊙
CANAL/RIO	~	POSTE DE ALUMBRADO	☆
LIMITE DE PROPIEDAD	---	POSTE DE TELEFONO	⊕
TERRENOS DE CULTIVO	---	BUZON	⊗
CERCOS PERIMETRICOS	---	BM DE LEVANTAMIENTO	⊕
CERCOS VIVOS	---	HITO TOPOGRAFICO	⊕
ACCESOS	---	HITO KILOMETRICO	⊕
ALCANTARILLA EXISTENTE	---	TERRENO	---
PONTON	---	PUENTE	---

GMI S.A.
Ing. Gabriel Marín Canchanya
Jefe de Estudio
CIP N° 741

NOTAS

REV.	FECHA	DESCRIPCION	DIB.	DS.	JD	JP	GP	CLT
A	14.MAY.10	EMITIDO PARA COORDINACION INTERNA	JQL	LV	GM	GM	AP	PN
B	14.MAY.10	EMITIDO PARA APROBACION DEL CLIENTE	JQL	LV	GM	GM	AP	PN
C	14.JUL.10	EMITIDO PARA APROBACION DEL CLIENTE	JQL	LV	GM	GM	AP	PN
D	27.AGO.10	EMITIDO PARA APROBACION DEL CLIENTE	JQL	LV	GM	GM	AP	PN
E	27.SET.10	EMITIDO PARA APROBACION DEL CLIENTE	JQL	LV	GM	GM	AP	PN
O	10.NOV.10	EMITIDO PARA CONSTRUCCION	JQL	LV	GM	GM	AP	PN

Ministerio de Transportes y Comunicaciones
Viceministerio de Transportes
Provías Nacional

CONFIDENCIAL ESTE PLANO Y LA INFORMACION CONTENIDA EN EL, SON PROPIEDAD DE	DIBUJO J.QUINTANILLA	FECHA APROB. 10.NOV.10
SU USO Y REPRODUCCION SIN AUTORIZACION PREVIA, ESTAN PROHIBIDOS.	DISENO L.VALENTIN	FECHA APROB. 10.NOV.10
COD. PROJ. GMI No. 180880	JEFE DISCIPLINA G.MARIN	FECHA APROB. 10.NOV.10
COD. PROJ. CLIENTE No.	JEFE DE PROYECTO G.MARIN	FECHA APROB. 10.NOV.10
	CLIENTE PROVIAS	FECHA APROB.

PROPIETARIO
PROVIAS NACIONAL

PROYECTO
ESTUDIO DE MANTENIMIENTO PERIODICO DE LA CARRETERA: PANAMERICANA NORTE TRAMO I Km. 586+600 - Km. 736+600

PLANO
PLANTA & PERFIL Km 608+000 - Km 609+000

ESCALA INDICADA
180898-2-001-23

REV. **0**

GMI S.A. Ingenieros Consultores