

PLANTA  
ESC 1:2000


ELEMENTOS DE CURVAS										COORDENADAS	
No.	S	Δ	R	T	Lc	EXT	PC	PT		NORTE	ESTE
PI-54	-	0-00-16	-	-	-	-	-	-	-	9134816.736	701818.045

BM - 100  
COTA: 116.808

UBICACION: Prog. Plano 609+156.094  
LADO: DERECHA A 10.75  
REFERENCIAS: BORDE DERECHA DE LA CARRETERA

BM - 101  
COTA: 116.659


UBICACION: Prog. Plano 609+667.747  
LADO: DERECHA A 9.82  
REFERENCIAS: BORDE DERECHA DE LA CARRETERA

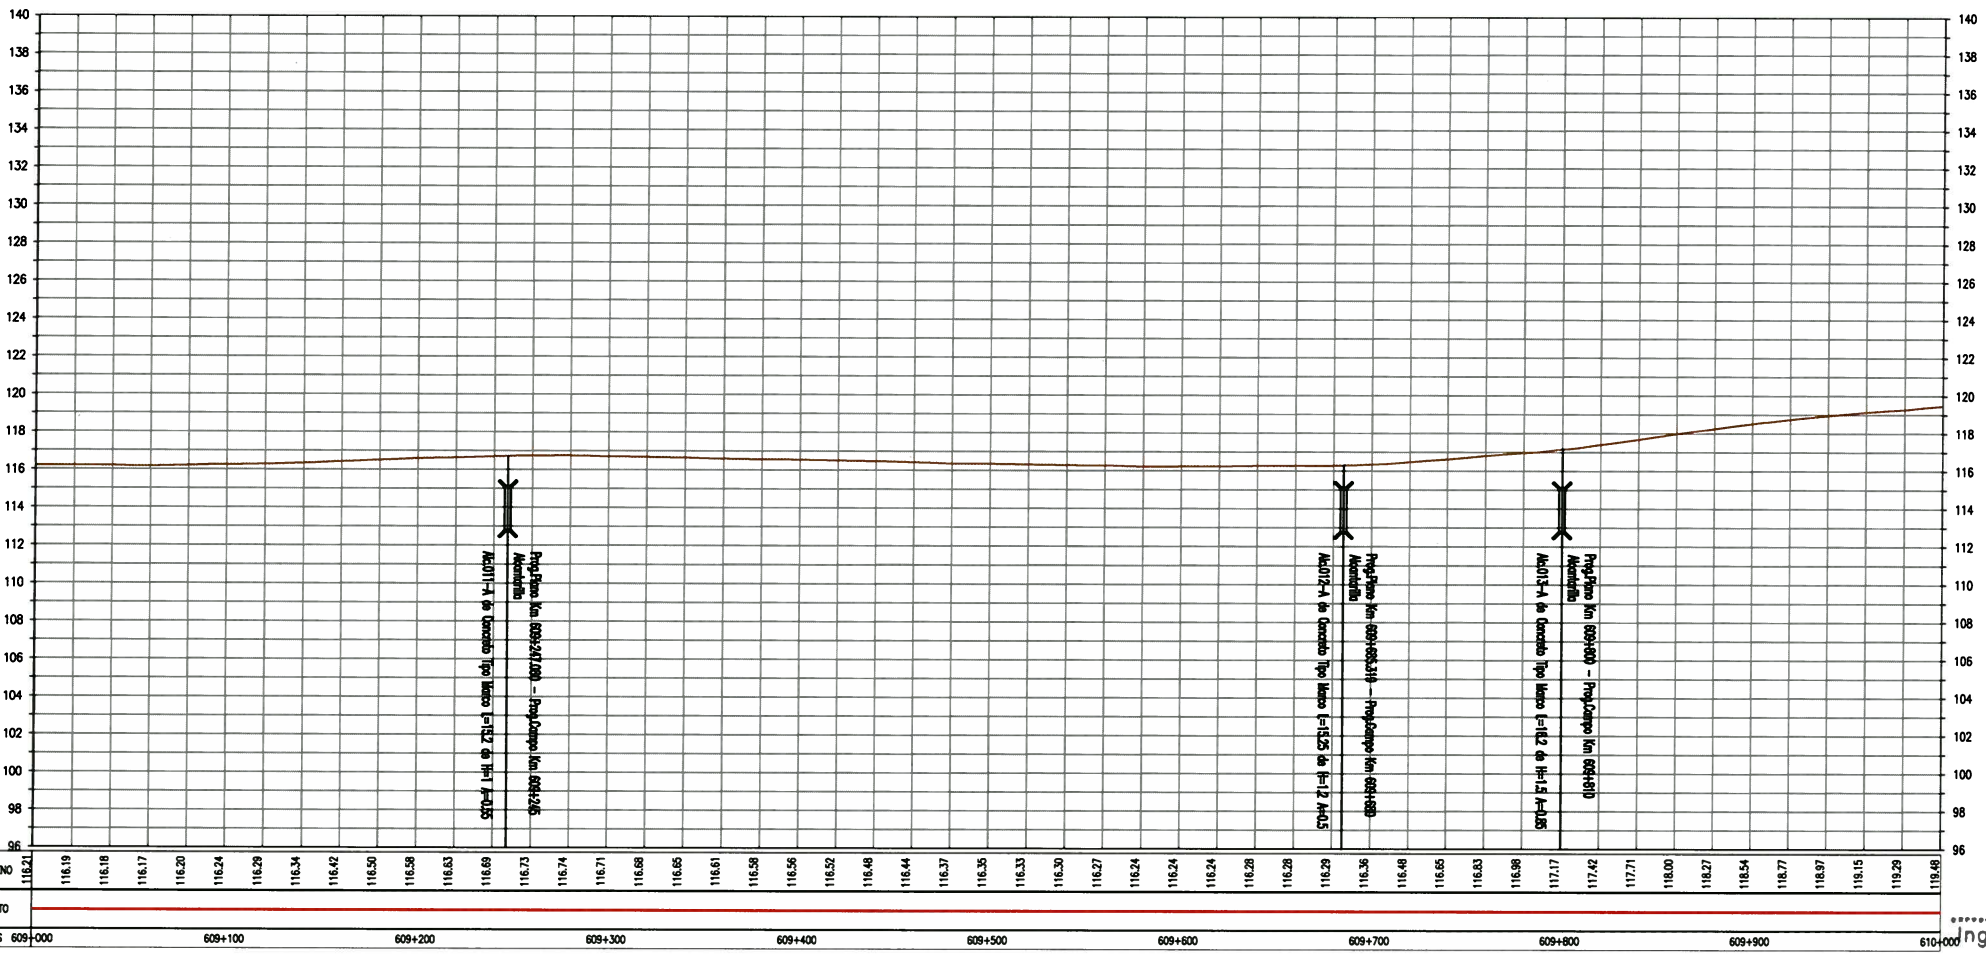

PERFIL LONGITUDINAL  
ESC H 1:2000, V 1:200



ELEMENTOS DE CURVA CIRCULAR

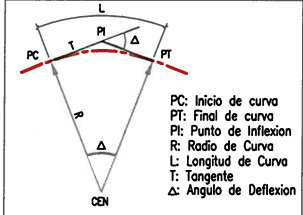

**LEYENDA**

EJE PROPUESTO	---	FIBRA OPTICA	○
ANCHO DE VIA EXISTENTE	- - - -	LETRERO	□
CURVA MAYOR	~ ~ ~ ~	POSTE ALTA TENSION	⊗
CURVA MENOR	~ ~ ~ ~	POSTE MEDIA TENSION	⊙
CANAL/RIO	~~~~	POSTE DE ALUMBRADO	⊛
LIMITE DE PROPIEDAD	— — — —	POSTE DE TELEFONO	⊕
TERRENOS DE CULTIVO	— — — —	BUZON	⊖
CERCOS PERIMETRICOS	— — — —	BM DE LEVANTAMIENTO	⊕
CERCOS VIVOS	— — — —	HITO TOPOGRAFICO	⊕
ACCESOS	---	HITO KILOMETRICO	⊕
ALCANTARILLA EXISTENTE	— — — —	ARBOL	⊕
PONTON	— — — —	TERRENO	— — — —
		PUENTE	— — — —

GMI S.A.  
Ing. Gabriel Marin Canchanya  
Jefe de Estudio  
CIP N° 741

NOTAS

REV.	FECHA	DESCRIPCION	DIB.	DS.	JD	JP	GP	CLT
A	14.MAY.10	EMITIDO PARA COORDINACION INTERNA	JQL	LV	GM	GM	AP	PN
B	14.MAY.10	EMITIDO PARA APROBACION DEL CUENTE	JQL	LV	GM	GM	AP	PN
C	14.JUL.10	EMITIDO PARA APROBACION DEL CUENTE	JQL	LV	GM	GM	AP	PN
D	27.AGO.10	EMITIDO PARA APROBACION DEL CUENTE	JQL	LV	GM	GM	AP	PN
E	27.SET.10	EMITIDO PARA APROBACION DEL CUENTE	JQL	LV	GM	GM	AP	PN
O	10.NOV.10	EMITIDO PARA CONSTRUCCION	JQL	LV	GM	GM	AP	PN

Ministerio de Transportes y Comunicaciones  
Viceministerio de Transportes  
Provías Nacional

CONFECCIONAL ESTE PLANO Y LA INFORMACION CONTENIDA EN EL, SON PROPIEDAD DE SU USO Y REPRODUCCION SIN AUTORIZACION PREVIA, ESTAN PROHIBIDOS.	DIBUJO J.QUINTANILLA	FECHA APROB. 10.NOV.10
COD. PROY. GMI No. 180880	DISENO L.VALENTIN	FECHA APROB. 10.NOV.10
COD. PROY. CUENTE No.	JEFE DE PROYECTO G.MARIN	FECHA APROB. 10.NOV.10
	CLIENTE PROVIAS	FECHA APROB.

PROVIAS NACIONAL  
ESTUDIO DE MANTENIMIENTO PERIODICO DE LA CARRETERA: PANAMERICANA NORTE TRAMO I  
Km. 586+600 - Km. 736+600  
PLANTA & PERFIL  
Km 609+000 - Km 610+000

ESCALA INDICADA: 180898-2-001-24

REV. 0

