


ELEMENTOS DE CURVAS								COORDENADAS		
No.	S	Δ	R	T	Lc	EXT	PC	PT	NORTE	ESTE
PI-55	IZQ	09-51-28	800.000	68.992	137.642	2.989	610+943.719	611+081.361	9135734.993	700859.449

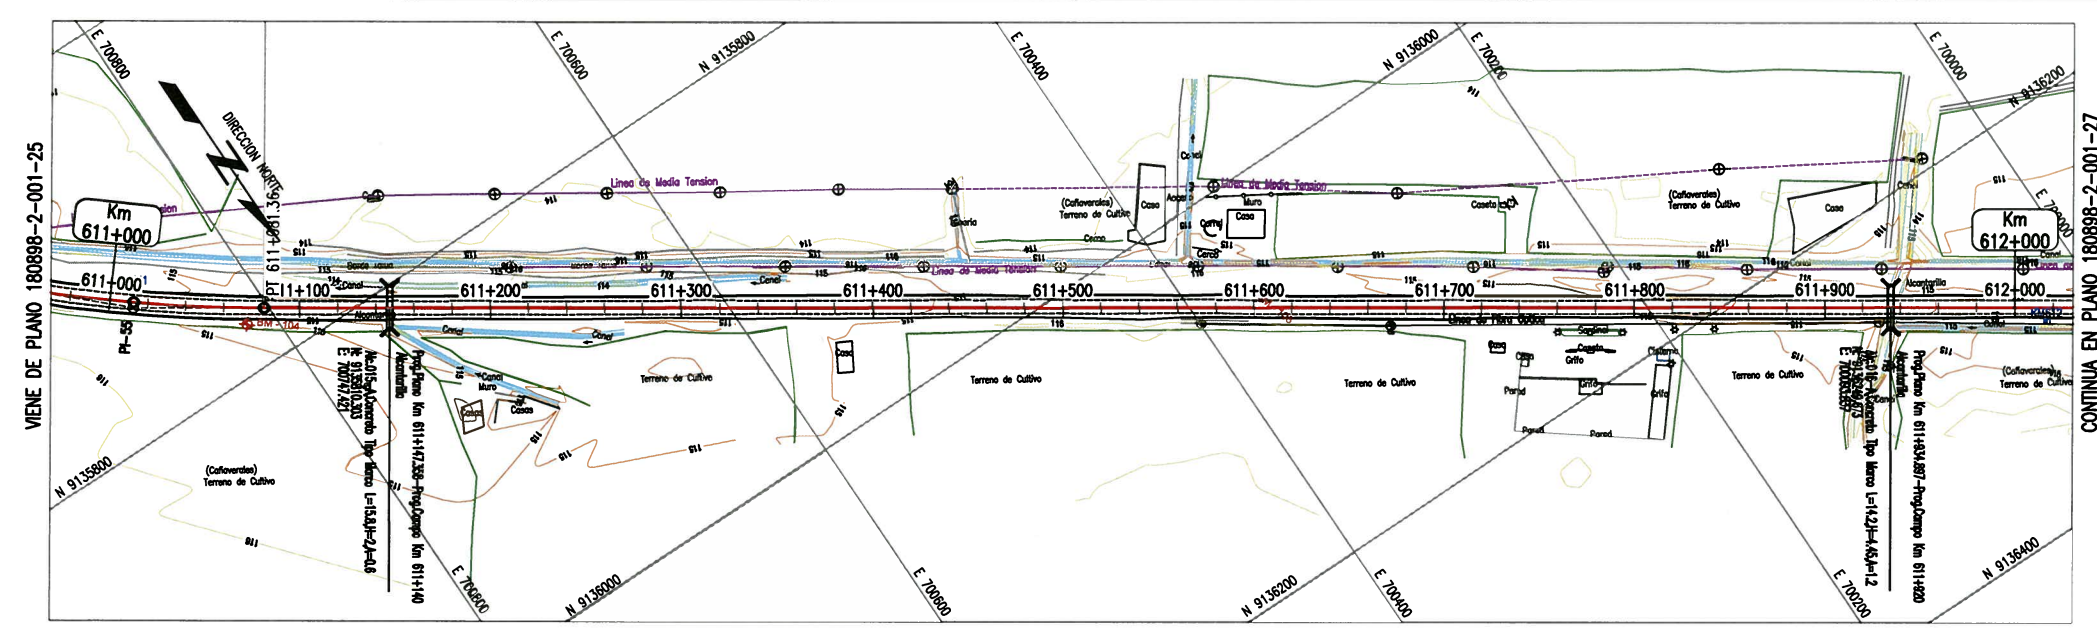

PLANTA
ESC 1:2000

BM - 104
COTA: 115.444

UBICACION: Prog. Plano 611+072.695
LADO: DERECHA A 8.94
REFERENCIAS: BORDE DERECHA DE LA CARRETERA

BM - 105
COTA: 115.313

UBICACION: Prog. Plano 611+587.608
LADO: IZQUIERDA A 8.6
REFERENCIAS: BORDE IZQUIERDA DE LA CARRETERA

