

PLANTA
ESC: 1:2000


ELEMENTOS DE CURVAS										COORDENADAS	
No.	S	Δ	R	T	Lc	EXT	PC	PT		NORTE	ESTE
PI-56	-	0-01-00	-	-	-	-	-	-	-	9136568.368	699619.762

BM - 106
COTA: 115.82


UBICACION: Prog. Plano 612+104.967
LADO: DERECHA A 7.93
REFERENCIAS: BORDE DERECHA DE LA CARRETERA

BM - 107
COTA: 116.508

UBICACION: Prog. Plano 612+611.563
LADO: DERECHA A 7.47
REFERENCIAS: BORDE DERECHA DE LA CARRETERA

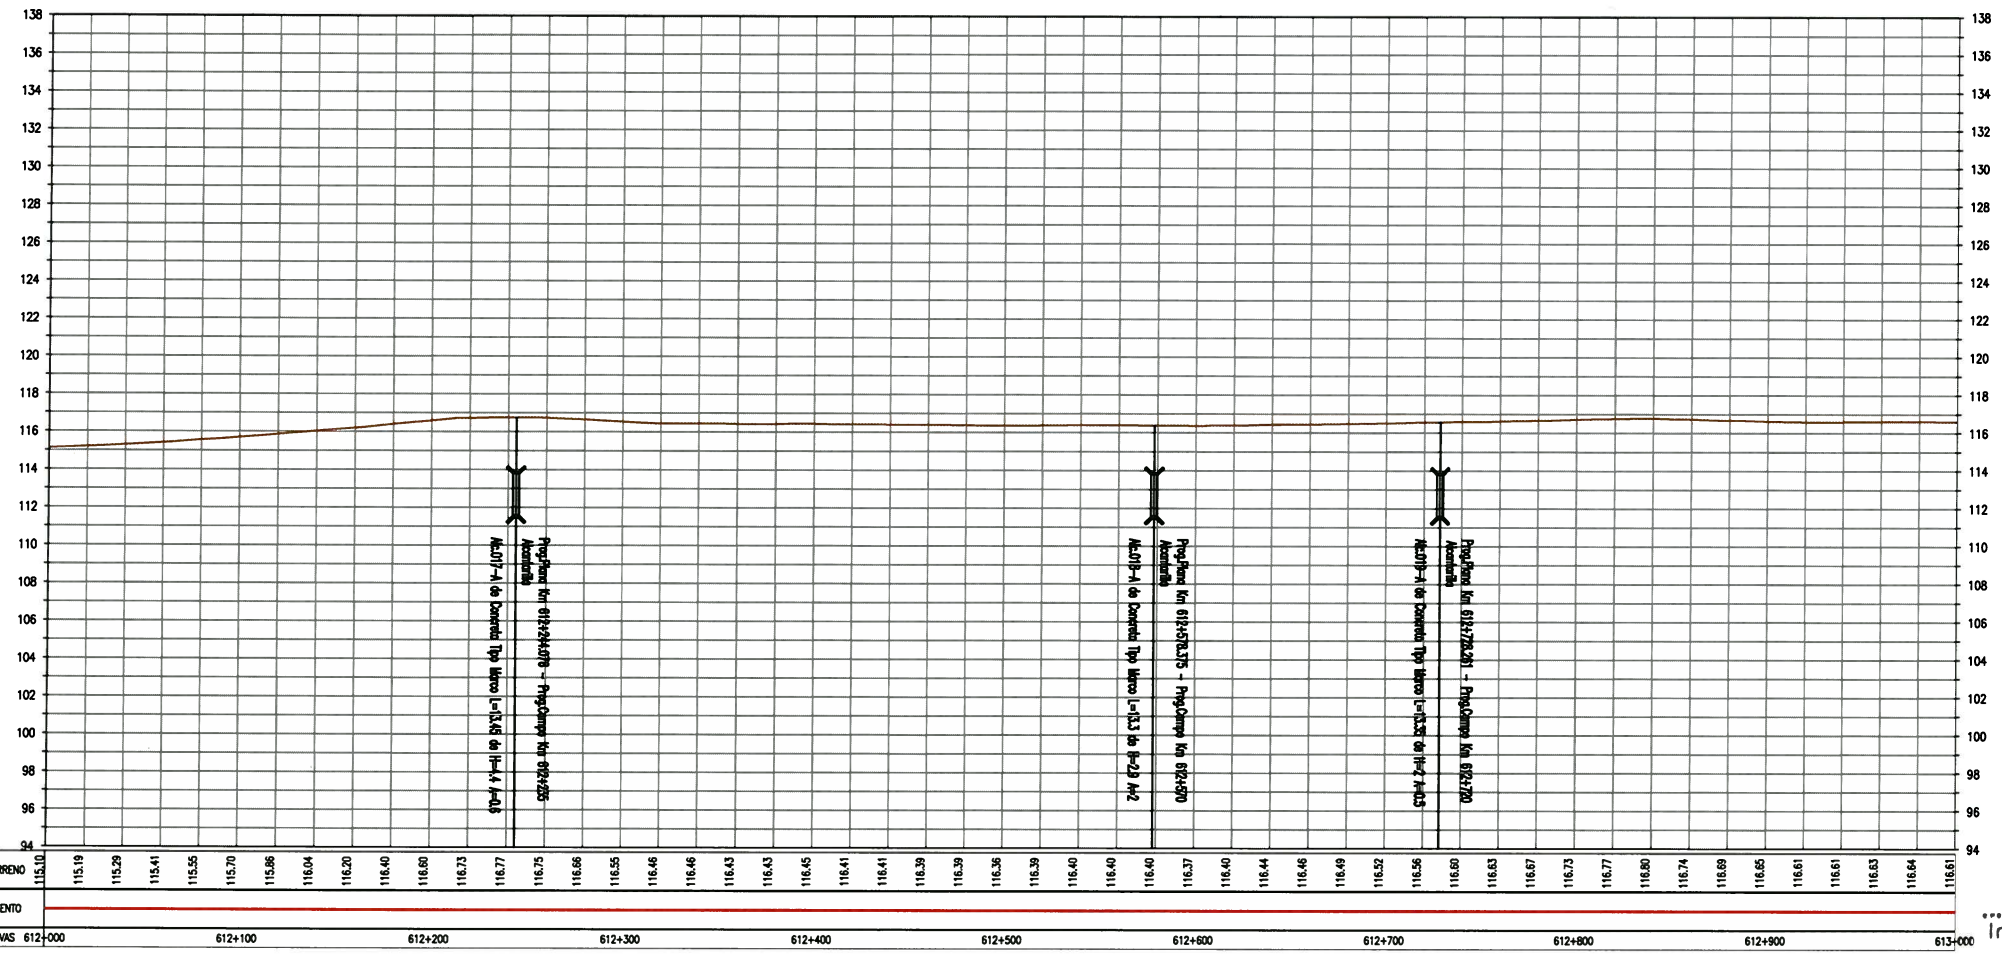

PERFIL LONGITUDINAL
ESC: H 1:2000, V 1:200

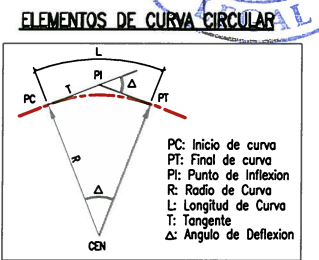

LEYENDA

EJE PROPUETO	---	FIBRA OPTICA	●
ANCHO DE VIA EXISTENTE	- - - -	LETRERO	□
CURVA MAYOR	~ ~ ~ ~	POSTE ALTA TENSION	⊗
CURVA MENOR	~ ~ ~ ~	POSTE MEDIA TENSION	⊙
CANAL/RIO	~~~~~	POSTE DE ALUMBRADO	☆
LIMITE DE PROPIEDAD	— — — —	POSTE DE TELEFONO	⊕
TERRENOS DE CULTIVO	— — — —	BUZON	⊙
CERCOS PERIMETRICOS	— — — —	BM DE LEVANTAMIENTO	⊕
CERCOS VIVOS	— — — —	HITO TOPOGRAFICO	⊕
ACCESOS	— — — —	HITO KILOMETRICO	⊕
ALCANTARILLA EXISTENTE	— — — —	ARBOL	⊕
PONTON	— — — —	TERRENO	— — — —
		PUENTE	— — — —

GMI S.A.
Ing. Gabriel Marin Canchanya
Jefe de Estudio
CIP N° 741

NOTAS

REV.	FECHA	DESCRIPCION	DIB.	DS.	JD	JP	GP	CLT
A	14.MAY.10	EMITIDO PARA COORDINACION INTERNA	JQL	LV	GM	GM	AP	PN
B	14.MAY.10	EMITIDO PARA APROBACION DEL CLIENTE	JQL	LV	GM	GM	AP	PN
C	14.JUL.10	EMITIDO PARA APROBACION DEL CLIENTE	JQL	LV	GM	GM	AP	PN
D	27.AGO.10	EMITIDO PARA APROBACION DEL CLIENTE	JQL	LV	GM	GM	AP	PN
E	27.SET.10	EMITIDO PARA APROBACION DEL CLIENTE	JQL	LV	GM	GM	AP	PN
O	10.NOV.10	EMITIDO PARA CONSTRUCCION	JQL	LV	GM	GM	AP	PN

Ministerio de Transportes y Comunicaciones
Viceministerio de Transportes
Provías Nacional

CONFIDENCIAL ESTE PLANO Y LA INFORMACION CONTENIDA EN EL, SON PROPIEDAD DE SU USO Y REPRODUCCION SIN AUTORIZACION PREVIA, ESTAN PROHIBIDOS.	DESENHO J.QUINTANILLA FECHA APROB. 10.NOV.10	PROPIETARIO PROVIAS NACIONAL
COD. PROJ. GMI No. 180880	JEFE DE PROYECTO G.MARIN FECHA APROB. 10.NOV.10	PROYECTO ESTUDIO DE MANTENIMIENTO PERIODICO DE LA CARRETERA: PANAMERICANA NORTE TRAMO I Km. 586+600 - Km. 736+600
COD. PROJ. CLIENTE No.	CLIENTE PROVIAS FECHA APROB.	PLANO PLANTA & PERFIL Km 612+000 - Km 613+000

ESCALA INDICADA: 180898-2-001-27
REV. 0

GMI S.A. Ingenieros Consultores