


PLANTA
ESC 1:2000

ELEMENTOS DE CURVAS										COORDENADAS	
No.	S	Δ	R	T	Lc	EXT	PC	PT		NORTE	ESTE
PI-59	IZQ	42.3457.03	485.000	186.583	356.237	34.652	615+343.997	615+700.234		9138252.930	697107.889


BM - 112
COTA: 117.802

UBICACION: Prog. Plano 615+090.162
LADO: DERECHA A 7.78
REFERENCIAS: BORDE DERECHA DE LA CARRETERA

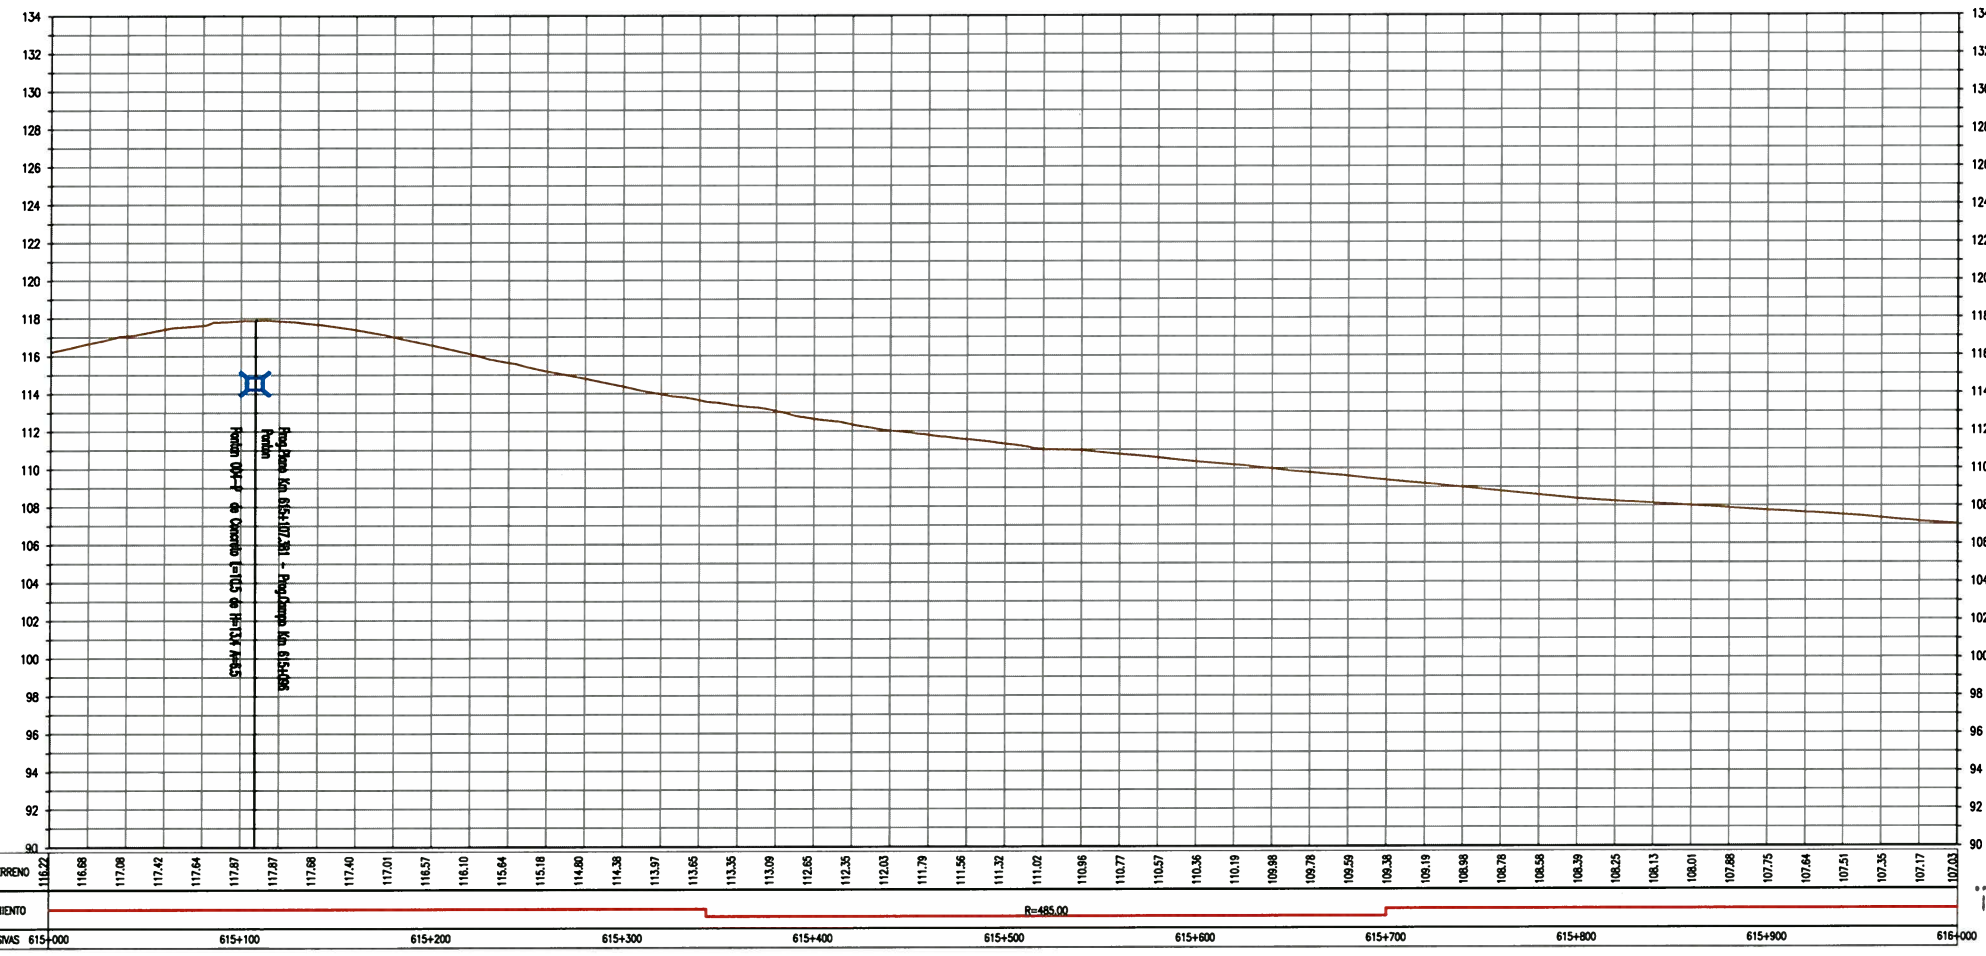

PERFIL LONGITUDINAL
ESC H 1:2000, V 1:200

ELEMENTOS DE CURVA CIRCULAR

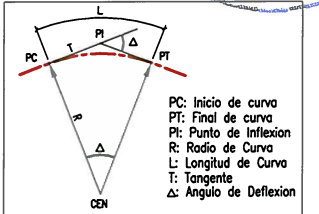

LEYENDA

EJE PROPUUESTO	---	FIBRA OPTICA	●
ANCHO DE VIA EXISTENTE	- - - -	LETRERO	□
CURVA MAYOR	~ ~ ~ ~	POSTE ALTA TENSION	⊗
CURVA MENOR	~ ~ ~ ~	POSTE MEDIA TENSION	⊙
CANAL/RIO	— — — —	POSTE DE ALUMBRADO	☆
LIMITE DE PROPIEDAD	— — — —	POSTE DE TELEFONO	⊕
TERRENOS DE CULTIVO	— — — —	BUZON	⊗
CERCOS PERIMETRICOS	— — — —	BM DE LEVANTAMIENTO	⊕
CERCOS VIVOS	— — — —	HITO TOPOGRAFICO	△
ACCESOS	— — — —	HITO KILOMETRICO	■
ALCANTARILLA EXISTENTE	— — — —	ARBOL	⊗
PONTON	— — — —	TERRENO	— — — —
	— — — —	PUENTE	— — — —

GMI S.A.

Ing. Gabriel Marin Canchanya
Jefe de Estudio
CIP N° 741



NOTAS

REV.	FECHA	DESCRIPCION	DIB.	DS.	JD	JP	GP	CLT
A	14.MAY.10	EMITIDO PARA COORDINACION INTERNA	JQL	LV	GM	GM	AP	PN
B	14.MAY.10	EMITIDO PARA APROBACION DEL CLIENTE	JQL	LV	GM	GM	AP	PN
C	14.JUL.10	EMITIDO PARA APROBACION DEL CLIENTE	JQL	LV	GM	GM	AP	PN
D	27.AGO.10	EMITIDO PARA APROBACION DEL CLIENTE	JQL	LV	GM	GM	AP	PN
E	27.SET.10	EMITIDO PARA APROBACION DEL CLIENTE	JQL	LV	GM	GM	AP	PN
O	10.NOV.10	EMITIDO PARA CONSTRUCCION	JQL	LV	GM	GM	AP	PN

CONFIDENCIAL
ESTE PLANO Y LA INFORMACION CONTENIDA EN EL, SON PROPIEDAD DE
SU USO Y REPRODUCCION SIN AUTORIZACION PREVIA, ESTAN PROHIBIDOS.COD. PROJ. GMI No. 180880
COD. PROJ. CLIENTE No.

DIBUJO
J.QUINTANILLA
DISEÑO
L.VALENTIN
JEFE DISCIPLINA
G.MARIN
JEFE DE PROYECTO
G.MARIN
CLIENTE
PROVIAS

FECHA APROB.
10.NOV.10
10.NOV.10
10.NOV.10
10.NOV.10
FECHA APROB.

PROPIETARIO
PROVIAS NACIONAL

PROYECTO
ESTUDIO DE MANTENIMIENTO PERIODICO DE LA CARRETERA: PANAMERICANA NORTE TRAMO I Km. 586+600 - Km. 736+600

PLANO
PLANTA & PERFIL Km 615+000 - Km 616+000

ESCALA INDICADA
180898-2-001-30

REV. 0

Ministerio de Transportes y Comunicaciones
Viceministerio de Transportes
Provías Nacional

NUMERO PLANO CLIENTE

GMI S.A.
Ingenieros Consultores

Perú de la República 4687
Tel215-5800 Fax444-0373
Lima-34, PERÚ