



PLANTA
ESC 1:2000


ELEMENTOS DE CURVAS									COORDENADAS	
No.	S	Δ	R	T	Lc	EXT	PC	PT	NORTE	ESTE
PI-60	-	0-03-32	-	-	-	-	-	-	9138181.296	698619.027
PI-61	DER	28-41-42	350.000	89.523	175.289	11.268	616+409.348	616+584.636	9138110.589	698133.008
PI-62	-	1-00-45	-	-	-	-	-	-	9138183.555	695936.991

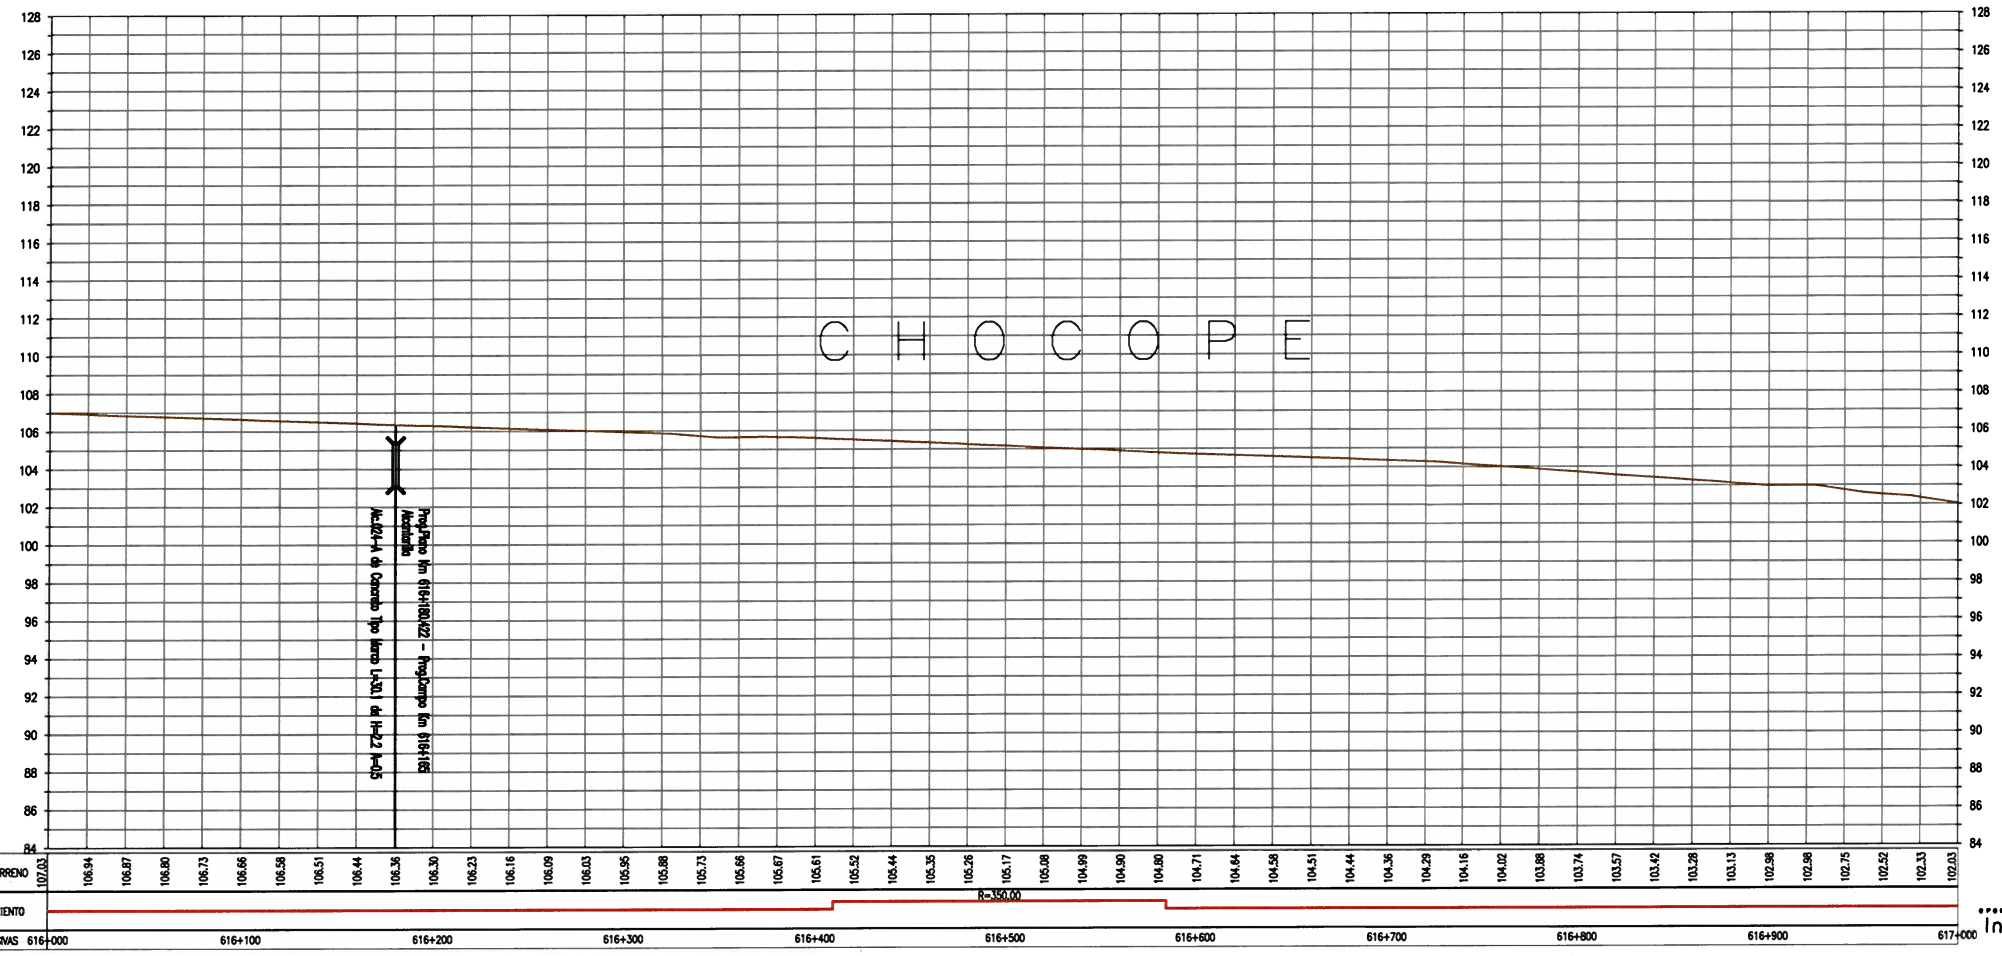

PERFIL LONGITUDINAL
ESC H 1:2000, V 1:200

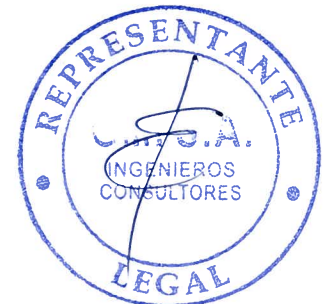

ELEMENTOS DE CURVA CIRCULAR

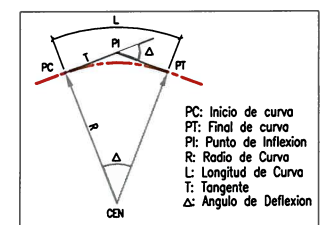

LEYENDA

EJE PROPUESTO	---	FIBRA OPTICA	○
ANCHO DE VIA EXISTENTE	---	LETRERO	□
CURVA MAYOR	~	POSTE ALTA TENSION	⊗
CURVA MENOR	~	POSTE MEDIA TENSION	⊙
CANAL/RIO	---	POSTE DE ALUMBRADO	☆
LIMITE DE PROPIEDAD	---	POSTE DE TELEFONO	⊕
TERRENOS DE CULTIVO	---	BUZON	⊗
CERCOS PERIMETRICOS	---	BM DE LEVANTAMIENTO	⊕
CERCOS VIVOS	---	HITO TOPOGRAFICO	△
ACCESOS	---	HITO KILOMETRICO	■
ALCANTARILLA EXISTENTE	---	TERRENO	□
PONTON	---	PUENTE	□

G.M.I.S.A.

Ing. Gabriel Marín Sanchanya
Jefe de Estudio
CIP N° 741

NOTAS

REV.	FECHA	DESCRIPCION	DIB.	DS.	JD	JP	GP	CLT
A	14.MAY.10	EMITIDO PARA COORDINACION INTERNA	JQL	LV	GM	GM	AP	PN
B	14.MAY.10	EMITIDO PARA APROBACION DEL CLIENTE	JQL	LV	GM	GM	AP	PN
C	14.JUL.10	EMITIDO PARA APROBACION DEL CLIENTE	JQL	LV	GM	GM	AP	PN
D	27.AGO.10	EMITIDO PARA APROBACION DEL CLIENTE	JQL	LV	GM	GM	AP	PN
E	27.SET.10	EMITIDO PARA APROBACION DEL CLIENTE	JQL	LV	GM	GM	AP	PN
O	10.NOV.10	EMITIDO PARA CONSTRUCCION	JQL	LV	GM	GM	AP	PN

CONFIDENCIAL
ESTE PLANO Y LA INFORMACION CONTENIDA EN EL, SON PROPIEDAD DE
SU USO Y REPRODUCCION SIN AUTORIZACION PREVIA, ESTAN PROHIBIDOS.COD. PROJ. GMI No. 180880
COD. PROJ. CLIENTE No.

DIBUJO J.QUINTANILLA
DISEÑO L.VALENTIN
JEFE DISEÑO G.MARIN
JEFE DE PROYECTO G.MARIN
CLIENTE PROVIAS

FECHA APROB. 10.NOV.10
FECHA APROB. 10.NOV.10
FECHA APROB. 10.NOV.10
FECHA APROB. 10.NOV.10
FECHA APROB.

PROPIETARIO
PROVIAS NACIONAL

PROYECTO
ESTUDIO DE MANTENIMIENTO PERIODICO DE LA CARRETERA: PANAMERICANA NORTE TRAMO I Km. 586+600 - Km. 736+600

PLANO
PLANTA & PERFIL Km 616+000 - Km 617+000

ESCALA INDICADA
180898-2-001-31

REV. 0

Ministerio de Transportes y Comunicaciones
Viceministerio de Transportes
Provías Nacional

NUMERO PLANO CLIENTE

G.M.I.S.A. Ingenieros Consultores

Perú de La República 4857
Tel:215-5800 Fax:44-5373
Lima-34, PERU