ELEMENTOS DE CURVAS									COORDENADAS	
No.	S	Δ	R	T	Lc	EXT	PC	PT	NORTE	ESTE

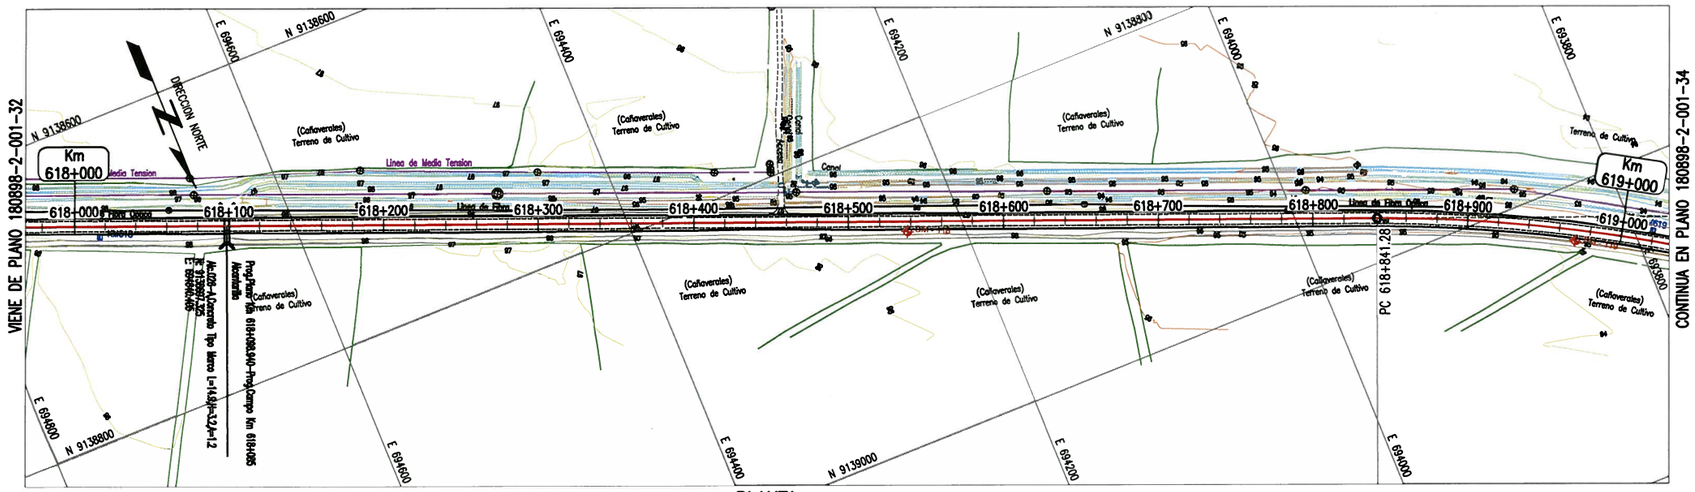

PLANTA
ESC 1:2000

BM – 118
COTA: 97.196

UBICACION: Prog. Plano 618+538.034
LADO: DERECHA A 6.47
REFERENCIAS: BORDE DERECHA DE LA CARRETERA

BM – 119
COTA: 95.458

UBICACION: Prog. Plano 618+970.959
LADO: DERECHA A 7.13
REFERENCIAS: BORDE DERECHA DE LA CARRETERA

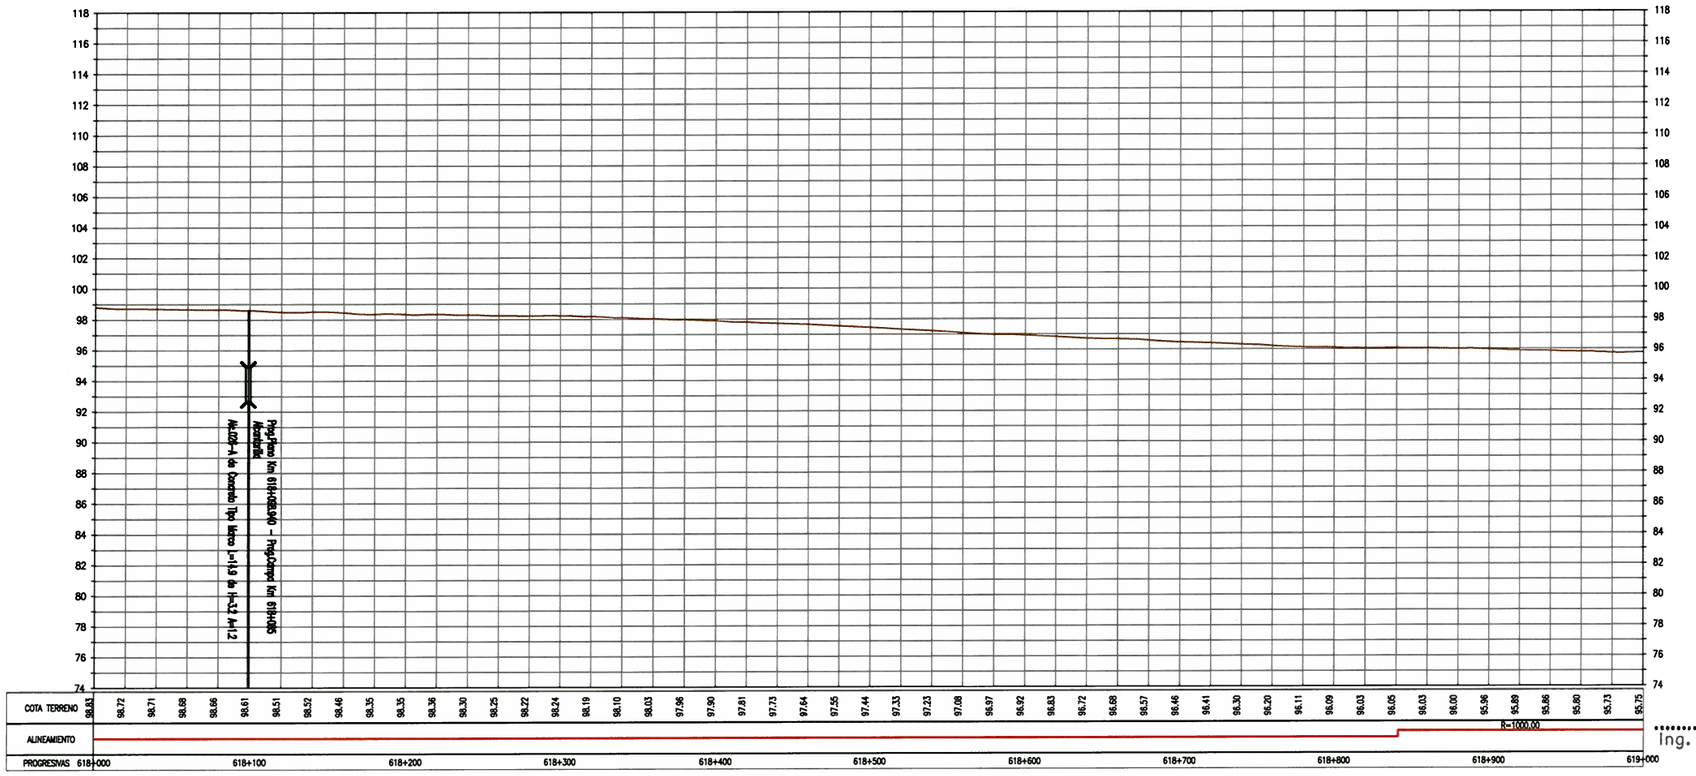

PERFIL LONGITUDINAL
ESC H 1:2000, V 1:200

REPRESENTANTE LEGAL — GMI S.A. INGENIEROS CONSULTORES

Ing. Gabriel Marín Canchanya
Jefe de Estudio
CIP Nº 741

ELEMENTOS DE CURVA CIRCULAR

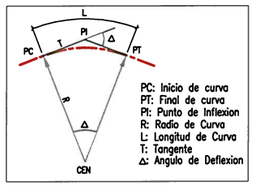

LEYENDA

EJE PROPUESTO		FIBRA OPTICA	
ANCHO DE VIA EXISTENTE		LETRERO	
CURVA MAYOR		POSTE ALTA TENSION	
CURVA MENOR		POSTE MEDIA TENSION	
CANAL/RIO		POSTE DE ALUMBRADO	
		POSTE DE TELEFONO	
LIMITE DE PROPIEDAD		BUZON	
TERRENOS DE CULTIVO		BM DE LEVANTAMIENTO	
CERCOS PERIMETRICOS		HITO TOPOGRAFICO	
CERCOS VIVOS		HITO KILOMETRICO	
		ARBOL	
ACCESOS		TERRENO	
ALCANTARILLA EXISTENTE			
PONTON		PUENTE	

NOTAS

REVISIONES									
REV.	FECHA	DESCRIPCIÓN	DIB.	DS.	JD	JP	GP	CLT
A	14.MAY.10	EMITIDO PARA COORDINACION INTERNA	JQL	LV	GM	GM	AP	PN
B	14.MAY.10	EMITIDO PARA APROBACION DEL CLIENTE	JQL	LV	GM	GM	AP	PN
C	14.JUL.10	EMITIDO PARA APROBACION DEL CLIENTE	JQL	LV	GM	GM	AP	PN
D	27.AGO.10	EMITIDO PARA APROBACION DEL CLIENTE	JQL	LV	GM	GM	AP	PN
E	27.SET.10	EMITIDO PARA APROBACION DEL CLIENTE	JQL	LV	GM	GM	AP	PN
0	10.NOV.10	EMITIDO PARA CONSTRUCCION	JQL	LV	GM	GM	AP	PN

PERÚ Ministerio de Transportes y Comunicaciones | Viceministerio de Transportes | Provías Nacional

NUMERO PLANO CLIENTE

CONFIDENCIAL
ESTE PLANO Y LA INFORMACION CONTENIDA EN EL, SON PROPIEDAD DE SU USO Y REPRODUCCION SIN AUTORIZACION PREVIA, ESTAN PROHIBIDOS.

COD. PROY. GMI No. 180880
COD. PROY. CLIENTE No.

DIBUJO J.QUINTANILLA	FECHA APROB. 10.NOV.10
DISEÑO L.VALENTIN	FECHA APROB. 10.NOV.10
JEFE DISCIPLINA G.MARIN	FECHA APROB. 10.NOV.10
JEFE DE PROYECTO G.MARIN	FECHA APROB. 10.NOV.10
CLIENTE PROVIAS	FECHA APROB.

PROPIETARIO: **PROVIAS NACIONAL**

PROYECTO: ESTUDIO DE MANTENIMIENTO PERIODICO DE LA CARRETERA: PANAMERICANA NORTE TRAMO I Km. 586+600 – Km. 736+600

PLANO: PLANTA & PERFIL Km 618+000 – Km 619+000

ESCALA: INDICADA | NUMERO PLANO: 180898-2-001-33 | REV. 0

GMI S.A. Ingenieros Consultores
Paseo de la República 4687
Tel:213-5600 Fax:444-0373
Lima-34, PERU