


ELEMENTOS DE CURVAS										COORDENADAS	
No.	S	Δ	R	T	Lc	EXT	PC	PT		NORTE	ESTE

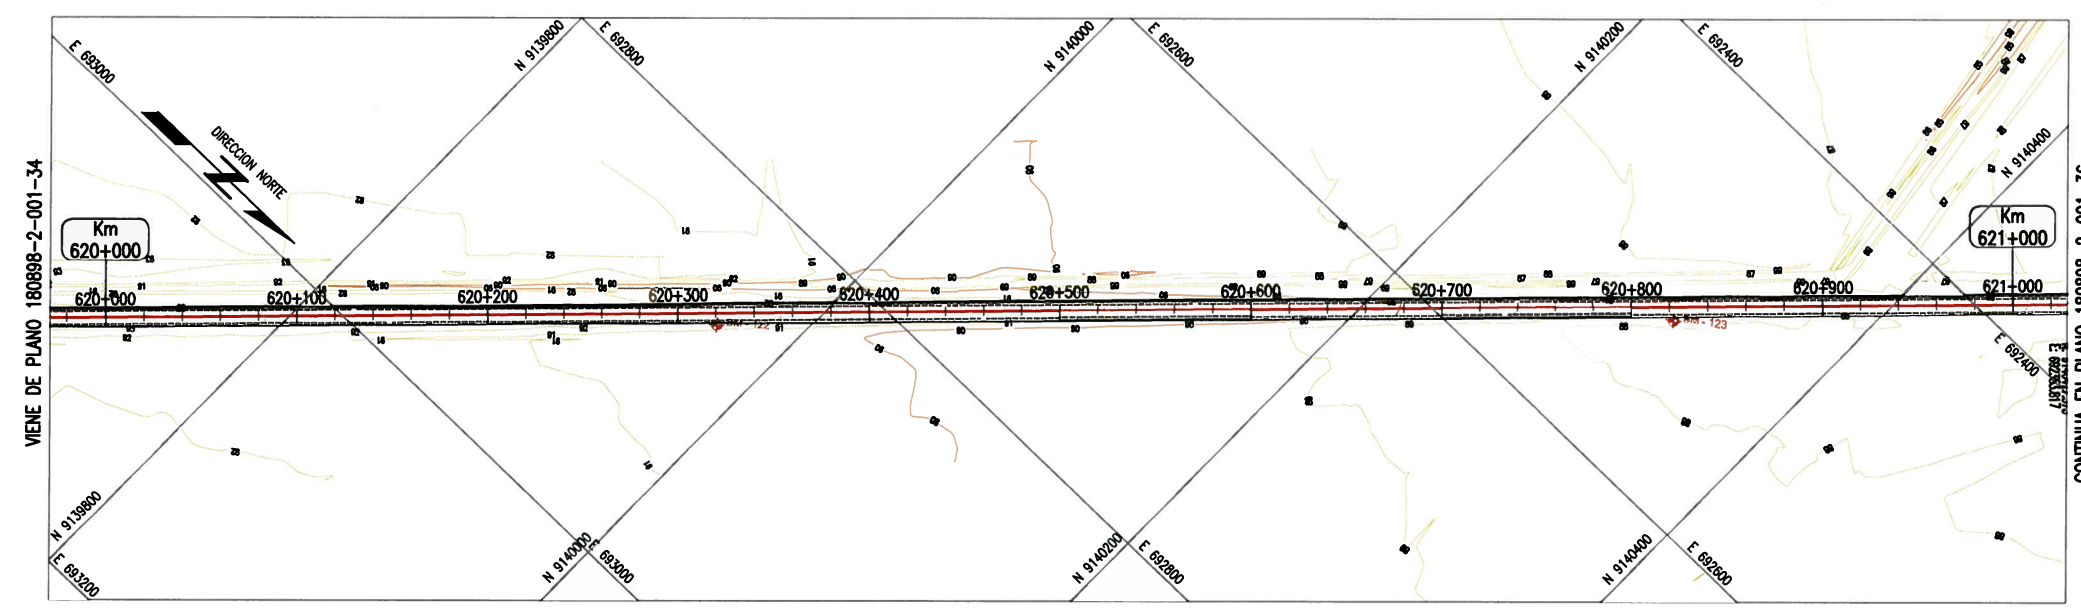


PLANTA
ESC 1:2000

BM - 122
COTA: 92.067

UBICACION: Prog. Plano 620+320.634
LADO: DERECHA A 6.58
REFERENCIAS: BORDE DERECHA DE LA CARRETERA

BM - 123
COTA: 88.561


UBICACION: Prog. Plano 620+821.953
LADO: DERECHA A 7.82
REFERENCIAS: BORDE DERECHA DE LA CARRETERA

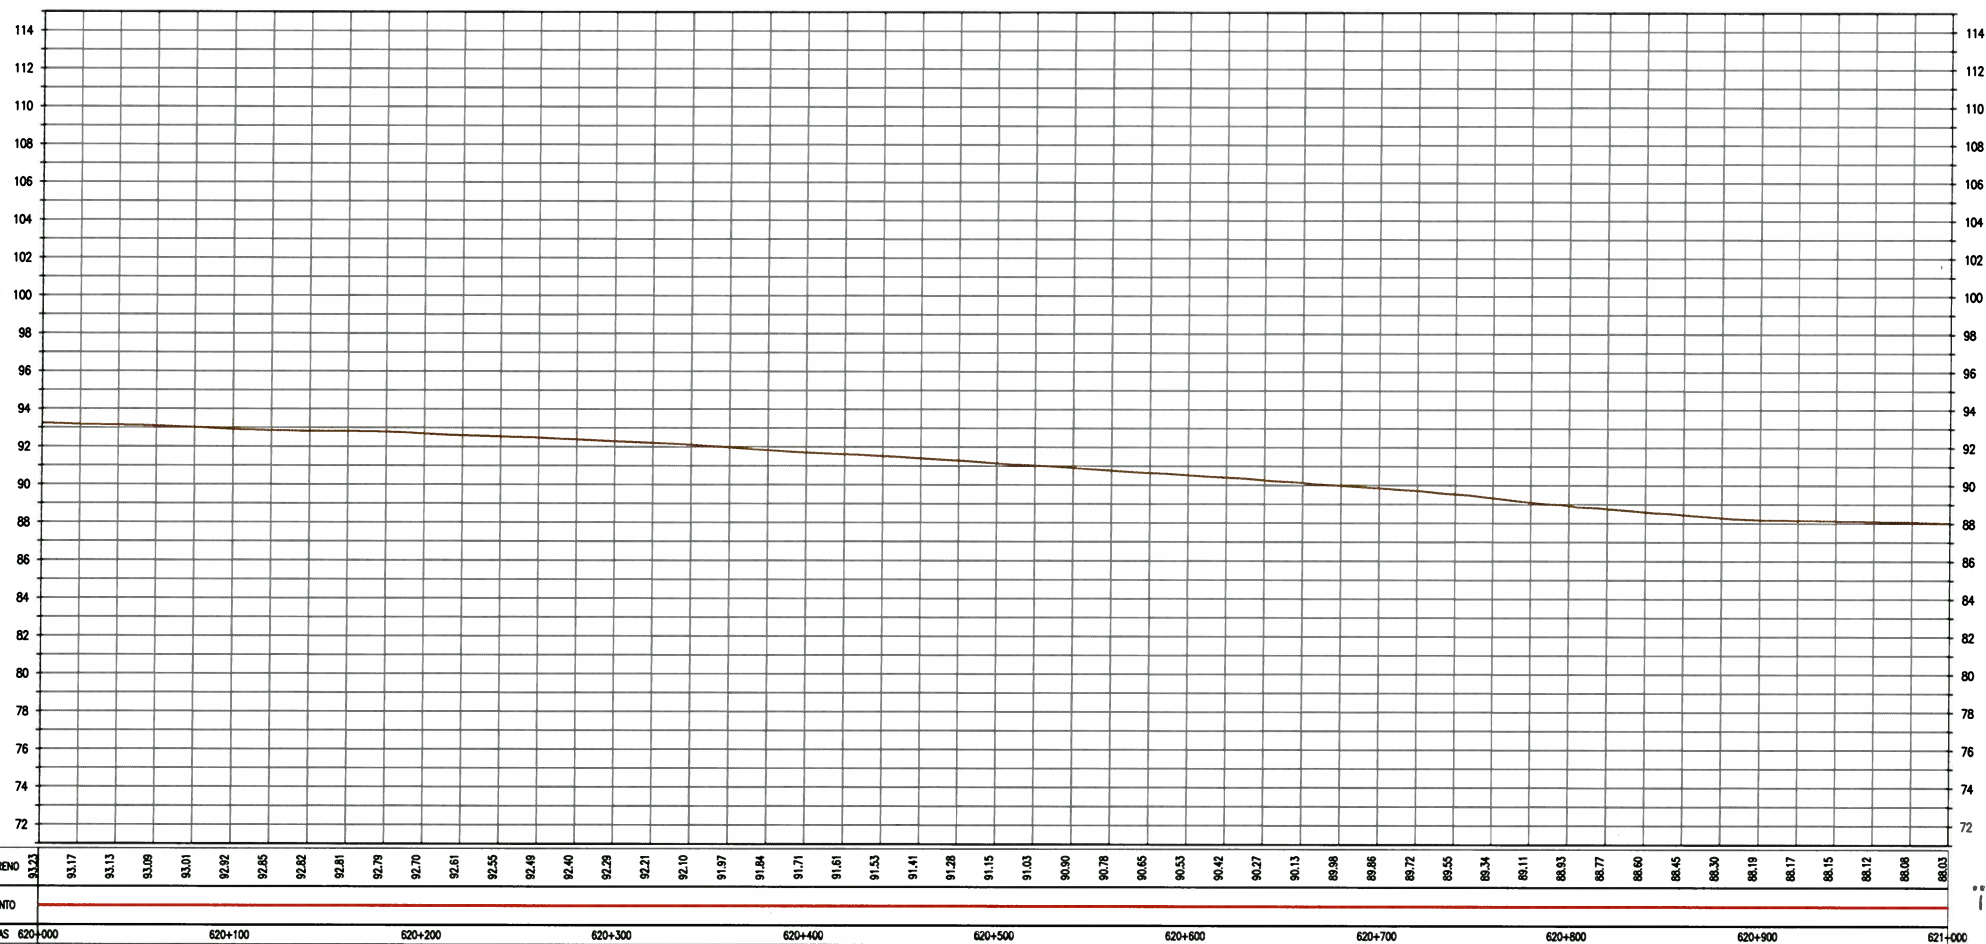

PERFIL LONGITUDINAL
ESC H 1:2000, V 1:200



ELEMENTOS DE CURVA CIRCULAR

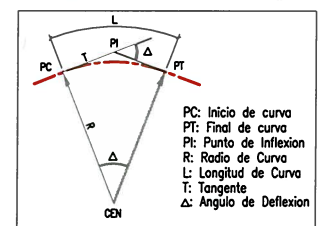

LEYENDA

EJE PROPUUESTO	---	FIBRA OPTICA	○
ANCHO DE VA EXISTENTE	- - - -	LETRERO	□
CURVA MAYOR	~ ~ ~ ~	POSTE ALTA TENSION	⊙
CURVA MENOR	~ ~ ~ ~	POSTE MEDIA TENSION	⊙
CANAL/RIO	~~~~~	POSTE DE ALUMBRADO	⊙
LIMITE DE PROPIEDAD	— — —	POSTE DE TELEFONO	⊙
TERRENOS DE CULTIVO	— — —	BUZON	⊙
CERCOS PERIMETRICOS	— — —	BM DE LEVANTAMIENTO	⊙
CERCOS VIVOS	— — —	HITO TOPOGRAFICO	⊙
ACCESOS	---	HITO KILOMETRICO	⊙
ALCANTARILLA EXISTENTE	— — —	ARBOLE	⊙
PONTON	— — —	TERRENO	— — —
		PUENTE	— — —

GMI S.A.

Ing. Gabriel Marín Canchanya
Jefe de Estudio
CIP N° 741

NOTAS

REV.	FECHA	DESCRIPCION	DIB.	DS.	JD	JP	GP	CLT
A	14.MAY.10	EMITIDO PARA COORDINACION INTERNA	JQL	LV	GM	GM	AP	PN
B	14.MAY.10	EMITIDO PARA APROBACION DEL CUENTE	JQL	LV	GM	GM	AP	PN
C	14.JUL.10	EMITIDO PARA APROBACION DEL CUENTE	JQL	LV	GM	GM	AP	PN
D	27.AGO.10	EMITIDO PARA APROBACION DEL CUENTE	JQL	LV	GM	GM	AP	PN
E	27.SET.10	EMITIDO PARA APROBACION DEL CUENTE	JQL	LV	GM	GM	AP	PN
O	10.NOV.10	EMITIDO PARA CONSTRUCCION	JQL	LV	GM	GM	AP	PN



CONFECCIONAL ESTE PLANO Y LA INFORMACION CONTENIDA EN EL, SON PROPIEDAD DE SU USO Y REPRODUCCION SIN AUTORIZACION PREVIA, ESTAN PROHIBIDOS.	DEBIDO J.QUINTANILLA	FECHA APROB. 10.NOV.10
	OSERO L.VALENTIN	FECHA APROB. 10.NOV.10
	JEFE DISCIPLINA G.MARIN	FECHA APROB. 10.NOV.10
	JEFE DE PROYECTO G.MARIN	FECHA APROB. 10.NOV.10
	CLIENTE PROVIAS	FECHA APROB.

PROPIETARIO	PROVIAS NACIONAL
PROYECTO	ESTUDIO DE MANTENIMIENTO PERIODICO DE LA CARRETERA: PANAMERICANA NORTE TRAMO I Km. 586+600 - Km. 736+600
PLANO	PLANTA & PERFIL Km 620+0000 - Km 621+000



ESCALA INDICADA	NUMERO PLANO	REV.
	180898-2-001-35	0