

PLANTA
ESC 1:2000


ELEMENTOS DE CURVAS										COORDENADAS	
No.	S	Δ	R	T	Lc	EXT	PC	PT		NORTE	ESTE

BM - 126
COTA: 80.843

UBICACION: Prog. Plano 622+324.314
LADO: DERECHA A 8.16
REFERENCIAS: BORDE DERECHA DE LA CARRETERA

BM - 127
COTA: 79.479


UBICACION: Prog. Plano 622+827.535
LADO: DERECHA A 7.45
REFERENCIAS: BORDE DERECHA DE LA CARRETERA

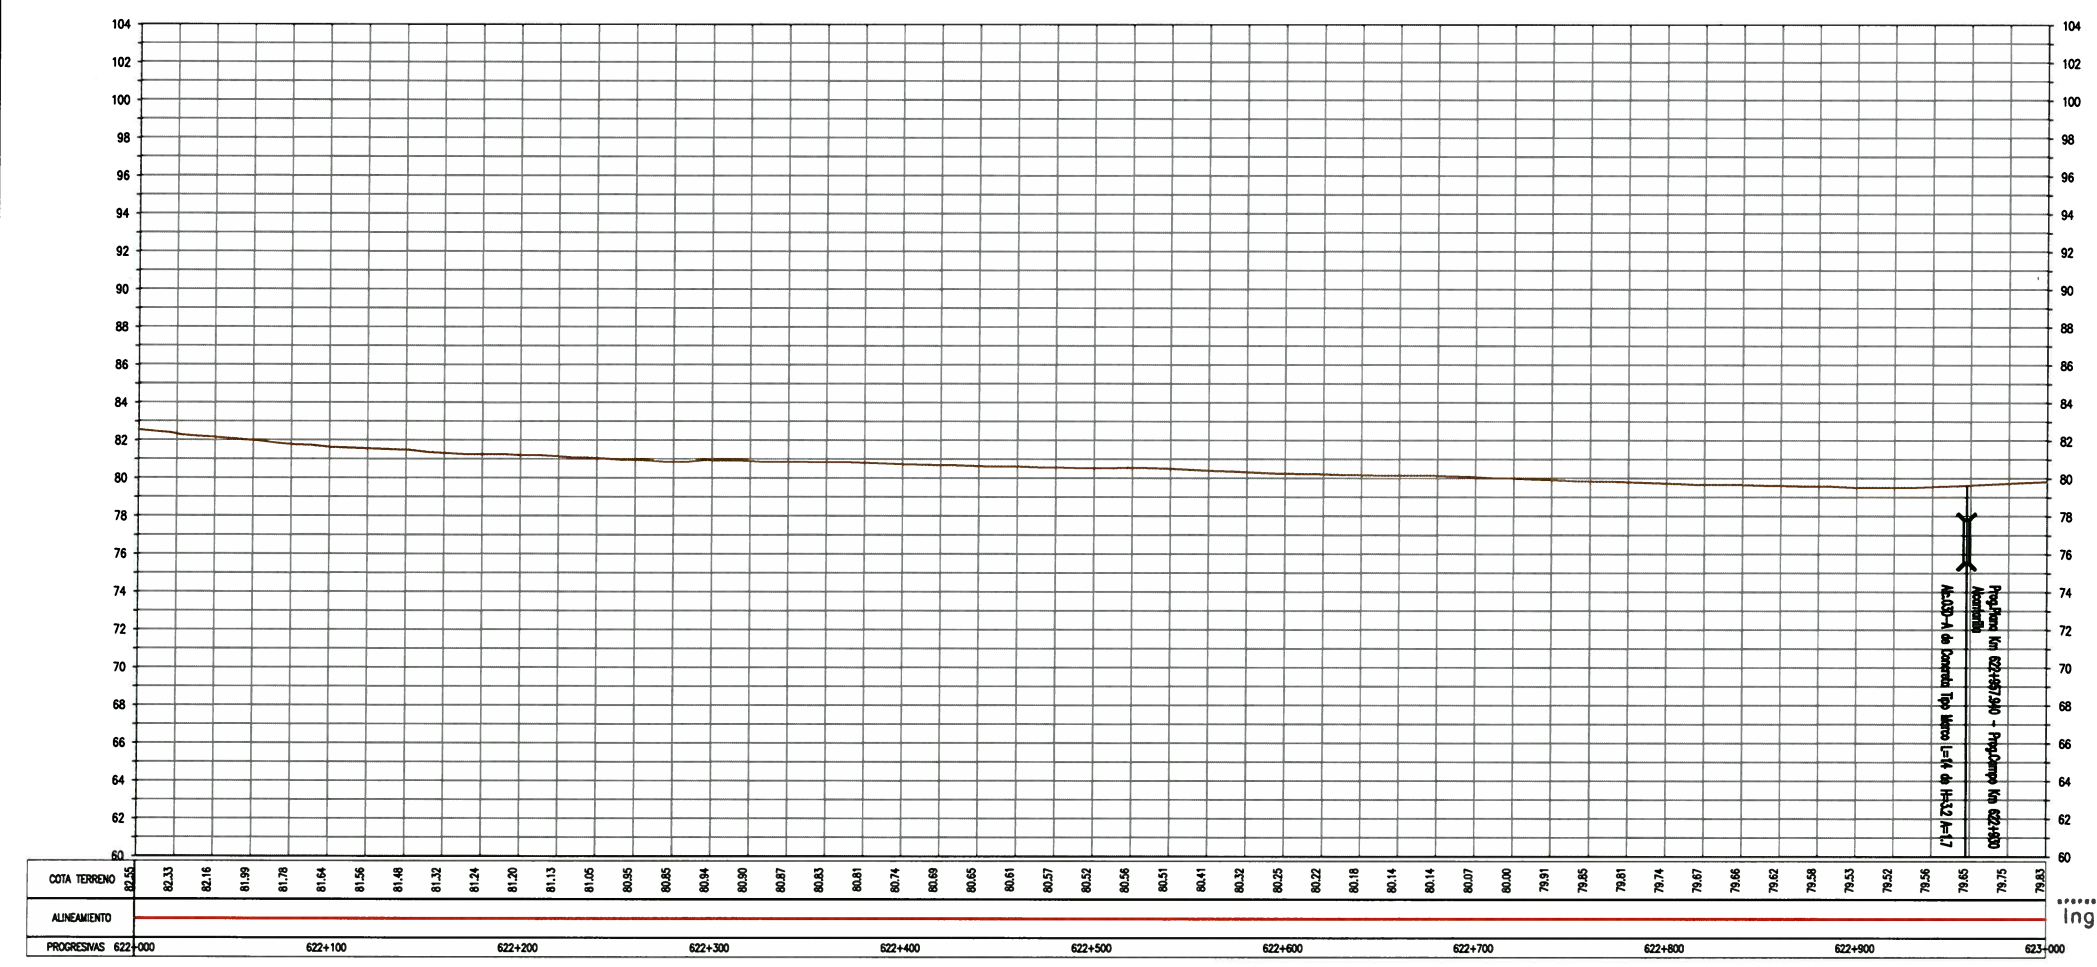

PERFIL LONGITUDINAL
ESC H 1:2000, V 1:200



ELEMENTOS DE CURVA CIRCULAR

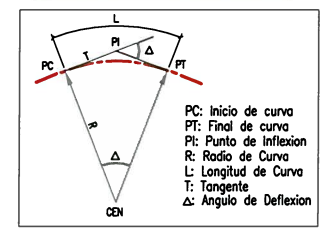

LEYENDA

EJE PROPUESTO	---	FIBRA OPTICA	○
ANCHO DE VIA EXISTENTE	- - - -	LETRERO	□
CURVA MAYOR	~ ~ ~ ~	POSTE ALTA TENSION	⊗
CURVA MENOR	~ ~ ~ ~	POSTE MEDIA TENSION	⊙
CANAL/RIO	~~~~~	POSTE DE ALUMBRADO	☆
LIMITE DE PROPIEDAD	— — —	POSTE DE TELEFONO	⊕
TERRENOS DE CULTIVO	— — —	BUZON	⊗
CERCOS PERIMETRICOS	— — —	BM DE LEVANTAMIENTO	⊕
CERCOS VIVOS	— — —	HITO TOPOGRAFICO	⊕
ACCESOS	- - - -	HITO KILOMETRICO	⊕
ALCANTARILLA EXISTENTE	— — —	ARBOL	⊕
PONTON	— — —	TERRENO	— — —
		PUENTE	— — —

GMI S.A.

Ing. Gabriel Marin Canchanya
Jefe de Estudio
CIP N° 741

NOTAS

REV.	FECHA	DESCRIPCION	DIB.	DS.	JD	JP	GP	CLT
A	14.MAY.10	EMITIDO PARA COORDINACION INTERNA	JQL	LV	GM	GM	AP	PH
B	14.MAY.10	EMITIDO PARA APROBACION DEL CUENTE	JQL	LV	GM	GM	AP	PH
C	14.JUL.10	EMITIDO PARA APROBACION DEL CUENTE	JQL	LV	GM	GM	AP	PH
D	27.AGO.10	EMITIDO PARA APROBACION DEL CUENTE	JQL	LV	GM	GM	AP	PH
E	27.SET.10	EMITIDO PARA APROBACION DEL CUENTE	JQL	LV	GM	GM	AP	PH
O	10.NOV.10	EMITIDO PARA CONSTRUCCION	JQL	LV	GM	GM	AP	PH

Ministerio de Transportes y Comunicaciones
Viceministerio de Transportes
Provias Nacional

CONFIDENCIAL ESTE PLANO Y LA INFORMACION CONTENIDA EN EL SON PROPIEDAD DE SU USO Y REPRODUCCION SIN AUTORIZACION PREVIA, ESTAN PROHIBIDOS.	DIBUJO J.QUINTANILLA	FECHA APROB. 10.NOV.10
COD. PROY. GMI No. 180880	DISENO L.VALENTIN	FECHA APROB. 10.NOV.10
COD. PROY. CUENTE No.	JEFE DE PROYECTO G.MARIN	FECHA APROB. 10.NOV.10
	CLIENTE PROVIAS	FECHA APROB.

PROVIAS NACIONAL

PROYECTO: ESTUDIO DE MANTENIMIENTO PERIODICO DE LA CARRETERA: PANAMERICANA NORTE TRAMO I Km. 586+600 - Km. 736+600

PLANO: PLANTA & PERFIL Km 622+000 - Km 623+000

ESCALA INDICADA: 180898-2-001-37

REV. 0

GMI S.A. Ingenieros Consultores