

PLANTA
ESC 1:2000


ELEMENTOS DE CURVAS										COORDENADAS	
No.	S	Δ	R	T	Lc	EXT	PC	PT		NORTE	ESTE
PI-67	-	0-02-18	-	-	-	-	-	-	-	914351.188	688952.144
PI-68	-	0-04-32	-	-	-	-	-	-	-	914376.474	688728.627

BM - 7
COTA: 83.421


UBICACION: Prog. Plano 625+014.853
LADO: IZQUIERDA A 6.150
REFERENCIAS: BORDE IZQUIERDA DE LA CARRETERA

BM - 132
COTA: 85.734

UBICACION: Prog. Plano 625+317.822
LADO: DERECHA A 6.71
REFERENCIAS: BORDE DERECHA DE LA CARRETERA

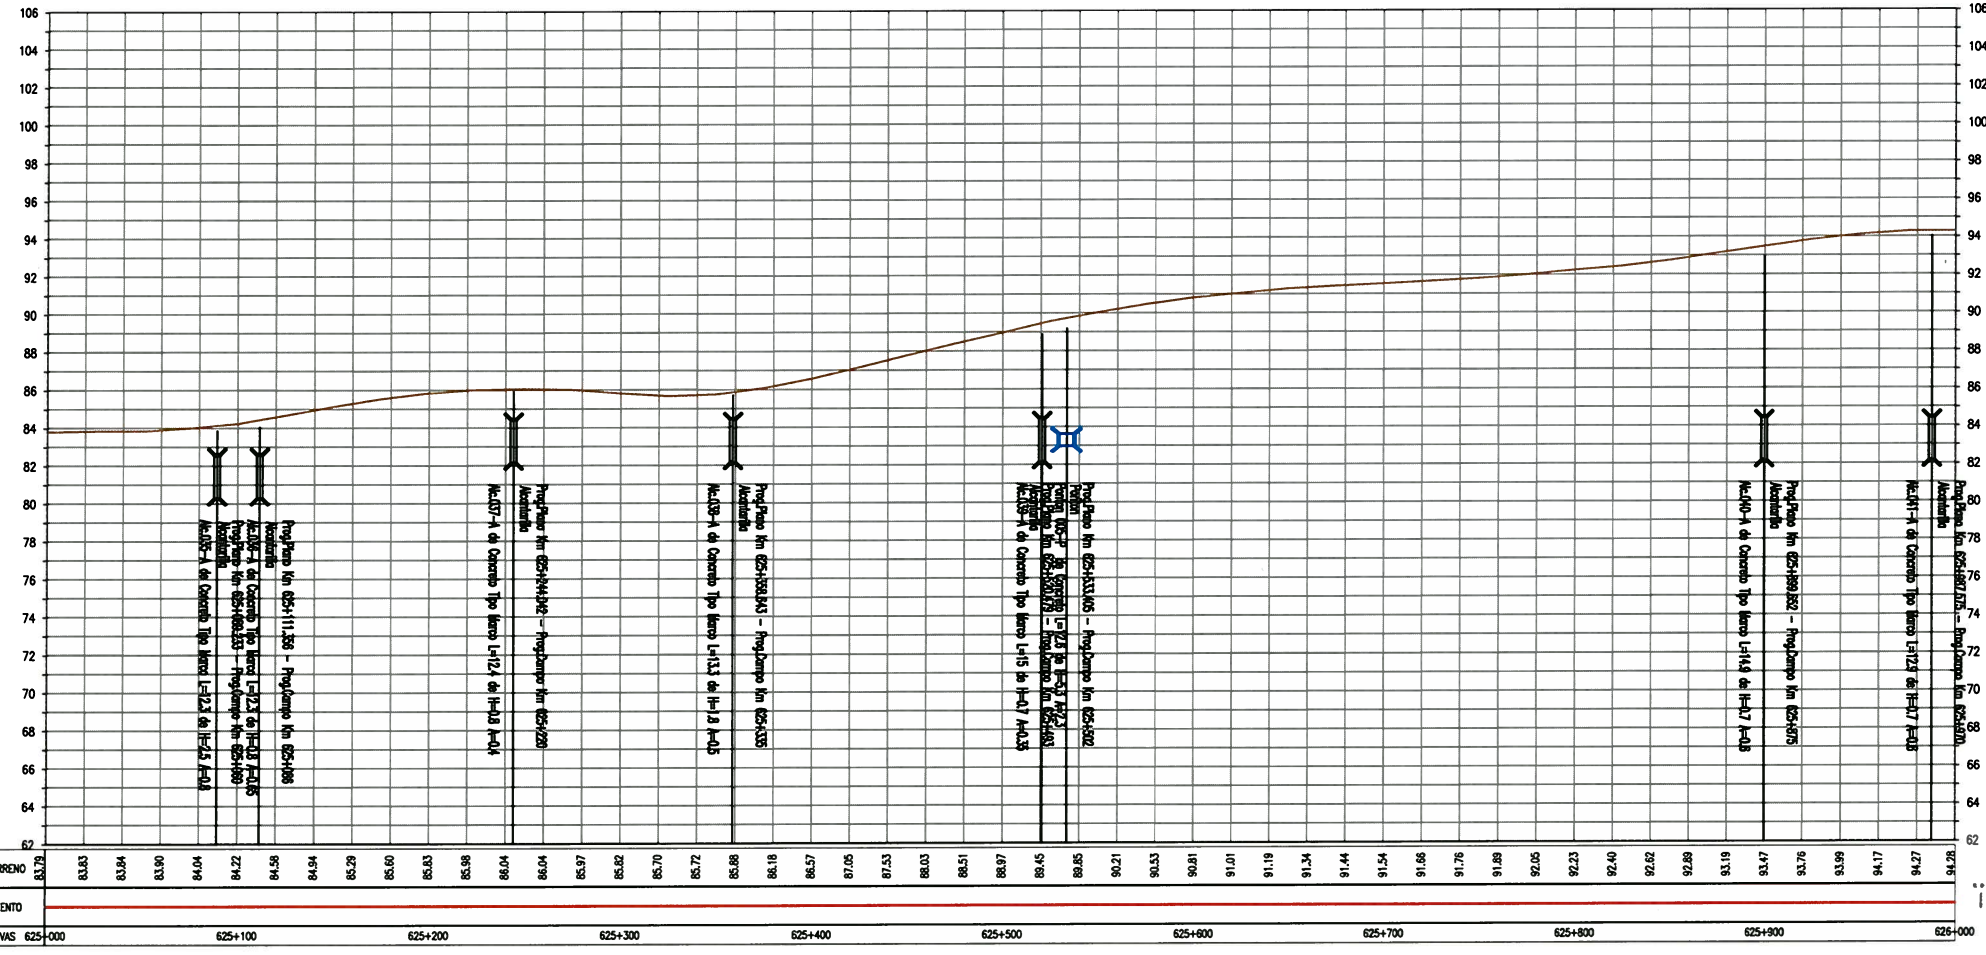

PERFIL LONGITUDINAL
ESC H 1:2000, V 1:200

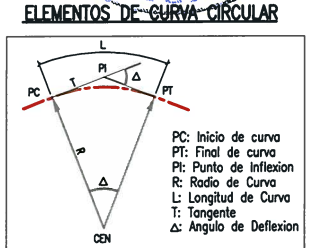

LEYENDA

EJE PROPUUESTO	---	FIBRA OPTICA	●
ANCHO DE VIA EXISTENTE	- - - -	LETRERO	□
CURVA MAYOR	~	POSTE ALTA TENSION	⊗
CURVA MENOR	~	POSTE MEDIA TENSION	⊙
CANAL/RIO	—	POSTE DE ALUMBRADO	☆
LIMITE DE PROPIEDAD	—	POSTE DE TELEFONO	⊕
TERRENOS DE CULTIVO	—	BUZON	⊗
CERCOS PERIMETRICOS	—	BM DE LEVANTAMIENTO	⊕
CERCOS VIVOS	—	HITO TOPOGRAFICO	△
ACCESOS	---	HITO KILOMETRICO	■
ALCANTARILLA EXISTENTE	—	TERRENO	—
PONTON	—	PUENTE	—

G.M.I.S.A.
Ing. Gabriel Marín Canchanya
Jefe de Estudio
CIP N° 741

NOTAS

REV.	FECHA	DESCRIPCION	DIB.	DS.	JD	JP	GP	CLT
A	14.MAY.10	EMITIDO PARA COORDINACION INTERNA	JQL	LV	GM	GM	AP	PN
B	14.MAY.10	EMITIDO PARA APROBACION DEL CLIENTE	JQL	LV	GM	GM	AP	PN
C	14.JUL.10	EMITIDO PARA APROBACION DEL CLIENTE	JQL	LV	GM	GM	AP	PN
D	27.AGO.10	EMITIDO PARA APROBACION DEL CLIENTE	JQL	LV	GM	GM	AP	PN
E	27.SET.10	EMITIDO PARA APROBACION DEL CLIENTE	JQL	LV	GM	GM	AP	PN
O	10.NOV.10	EMITIDO PARA CONSTRUCCION	JQL	LV	GM	GM	AP	PN

CONFIDENCIAL ESTE PLANO Y LA INFORMACION CONTENIDA EN EL, SON PROPIEDAD DE G.M.I.S.A. SIN USO Y REPRODUCCION SIN AUTORIZACION PREVIA, ESTAN PROHIBIDOS.

COO. PROY. GMI No. 180880
COO. PROY. CLIENTE No.

DIBUJO J.QUINTANILLA
DISERO L.VALENTIN
JEFE DISCIPLINA G.MARIN
JEFE DE PROYECTO G.MARIN

FECHA APROB. 10.NOV.10
FECHA APROB. 10.NOV.10
FECHA APROB. 10.NOV.10
FECHA APROB. 10.NOV.10

PROPIETARIO: **PROVIAS NACIONAL**

PROYECTO: **ESTUDIO DE MANTENIMIENTO PERIODICO DE LA CARRETERA: PANAMERICANA NORTE TRAMO I Km. 586+600 - Km. 736+600**

PLANO: **PLANTA & PERFIL Km 625+000 - Km 626+000**

ESCALA INDICADA: **180898-2-001-40**

REV: **0**

Ministerio de Transportes y Comunicaciones
Viceministerio de Transportes
Provías Nacional

G.M.I.S.A. Ingenieros Consultores

Numero Plano Cliente

Numero Plano: 180898-2-001-40

Rev: 0

Logo of G.M.I.S.A.