


PLANTA
ESC 1:2000

BM - 9
COTA: 91.851


UBICACION: Prog. Plano 627+014.853
LADO: IZQUIERDA A 6.98
REFERENCIAS: BORDE IZQUIERDA DE LA CARRETERA

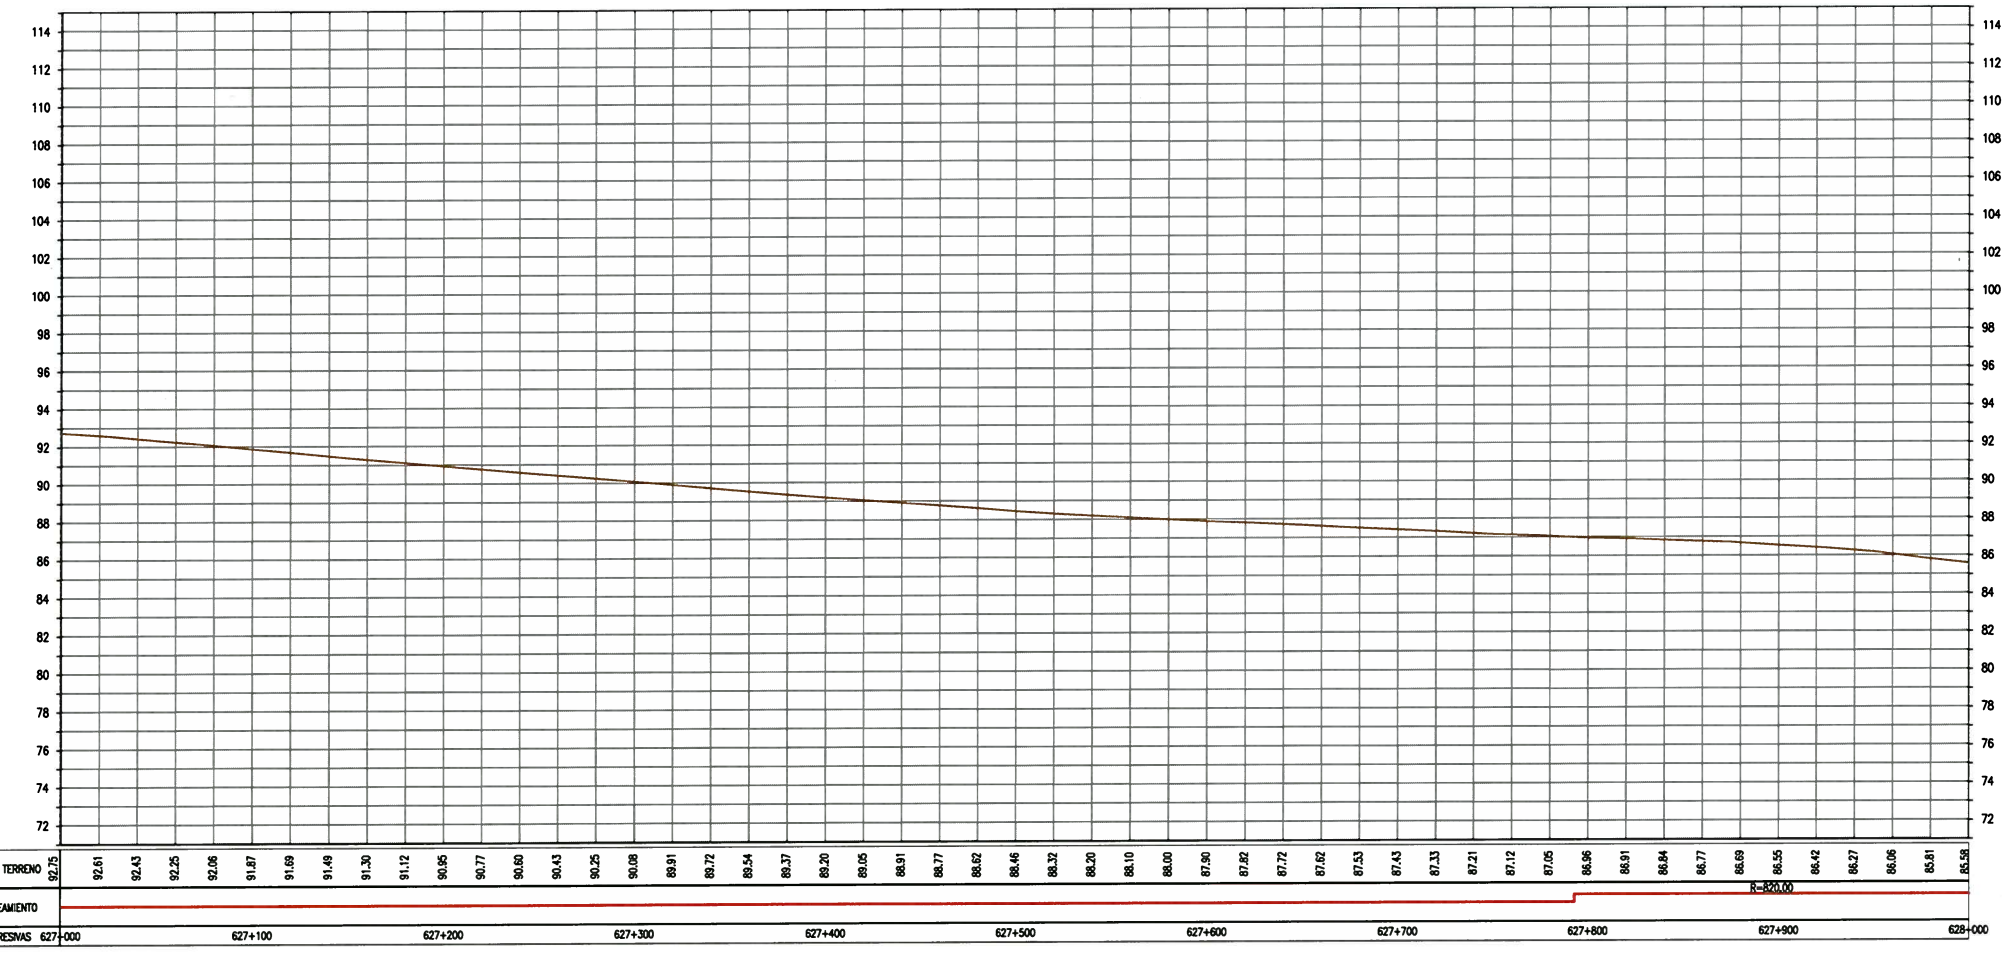

PERFIL LONGITUDINAL
ESC H 1:2000, V 1:200



ELEMENTOS DE CURVA CIRCULAR

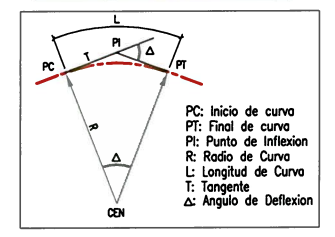

LEYENDA

EJE PROPUESTO	---	FIBRA OPTICA	○
ANCHO DE VIA EXISTENTE	---	LETRERO	□
CURVA MAYOR	~	POSTE ALTA TENSION	⊙
CURVA MENOR	~	POSTE MEDIA TENSION	⊗
CANAL/RIO	---	POSTE DE ALUMBRADO	☆
LIMITE DE PROPIEDAD	---	POSTE DE TELEFONO	⊕
TERRENOS DE CULTIVO	---	BUZON	⊗
CERCOS PERIMETRICOS	---	BM DE LEVANTAMIENTO	⊕
CERCOS VIVOS	---	HITO TOPOGRAFICO	△
ACCESOS	---	HITO KILOMETRICO	■
ALCANTARILLA EXISTENTE	---	ARBOL	⊗
PONTON	---	TERRENO	---
		PUENTE	---

GMI S.A.
Ing. Gabriel Marín Cachanya
Jefe de Estudio
CIP N° 741

NOTAS	REV. A	14.MAY.10	EMITIDO PARA COORDINACION INTERNA	JQL	LV	GM	GM	AP	PN
	B	14.MAY.10	EMITIDO PARA APROBACION DEL CLIENTE	JQL	LV	GM	GM	AP	PN
	C	14.JUL.10	EMITIDO PARA APROBACION DEL CLIENTE	JQL	LV	GM	GM	AP	PN
	D	27.AGO.10	EMITIDO PARA APROBACION DEL CLIENTE	JQL	LV	GM	GM	AP	PN
	E	27.SET.10	EMITIDO PARA APROBACION DEL CLIENTE	JQL	LV	GM	GM	AP	PN
	O	10.NOV.10	EMITIDO PARA CONSTRUCCION	JQL	LV	GM	GM	AP	PN

Ministerio de Transportes y Comunicaciones

Viceministerio de Transportes

Provias Nacional

CONFIDENCIAL ESTE PLANO Y LA INFORMACION CONTENIDA EN EL, SON PROPIEDAD DE SU USO Y REPRODUCCION SIN AUTORIZACION PREVIA, ESTAN PROHIBIDOS.	DIBUJO	J.QUINTANILLA	FECHA APROB.	10.NOV.10
	DISENO	L.VALENTIN	FECHA APROB.	10.NOV.10
COORD. PROY. GMI No.	JEFE DISCIPLINA	G.MARIN	FECHA APROB.	10.NOV.10
180880	JEFE DE PROYECTO	G.MARIN	FECHA APROB.	10.NOV.10
COORD. PROY. CLIENTE No.	CLIENTE	PROVIAS	FECHA APROB.	

PROVIAS NACIONAL		
ESTUDIO DE MANTENIMIENTO PERIODICO DE LA CARRETERA: PANAMERICANA NORTE TRAMO I Km. 586+600 - Km. 736+600		
PLANTA & PERFIL Km 627+000 - Km 628+000		
ESCALA INDICADA	NUMERO PLANO	REV.
	180898-2-001-42	0