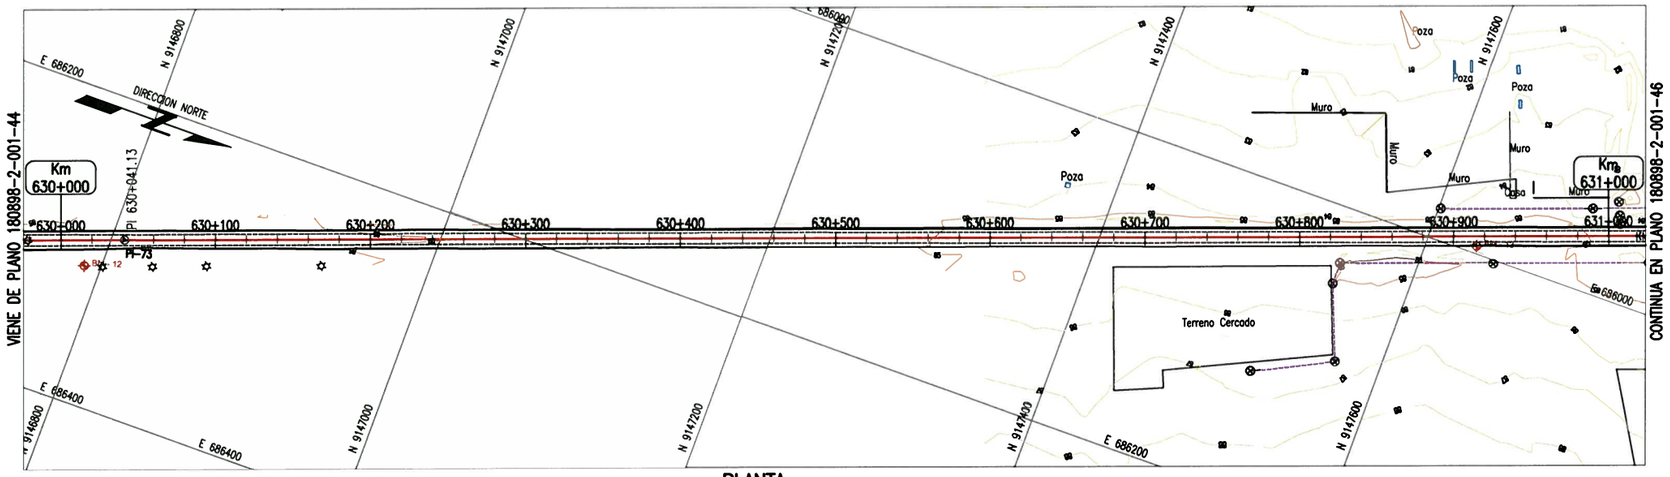

PLANTA
ESC 1:2000

ELEMENTOS DE CURVAS									COORDENADAS	
No.	S	Δ	R	T	Lc	EXT	PC	PT	NORTE	ESTE
PI-73	-	0-04-04	-	-	-	-	-	-	9146808.369	686287.707

BM – 12
COTA: 85.636

UBICACION: Prog. Plano 630+014.853
LADO: DERECHA A 16.6
REFERENCIAS: BORDE DERECHA DE LA CARRETERA

BM – 13
COTA: 84.228

UBICACION: Prog. Plano 630+914.853
LADO: DERECHA A 6.41
REFERENCIAS: BORDE DERECHA DE LA CARRETERA

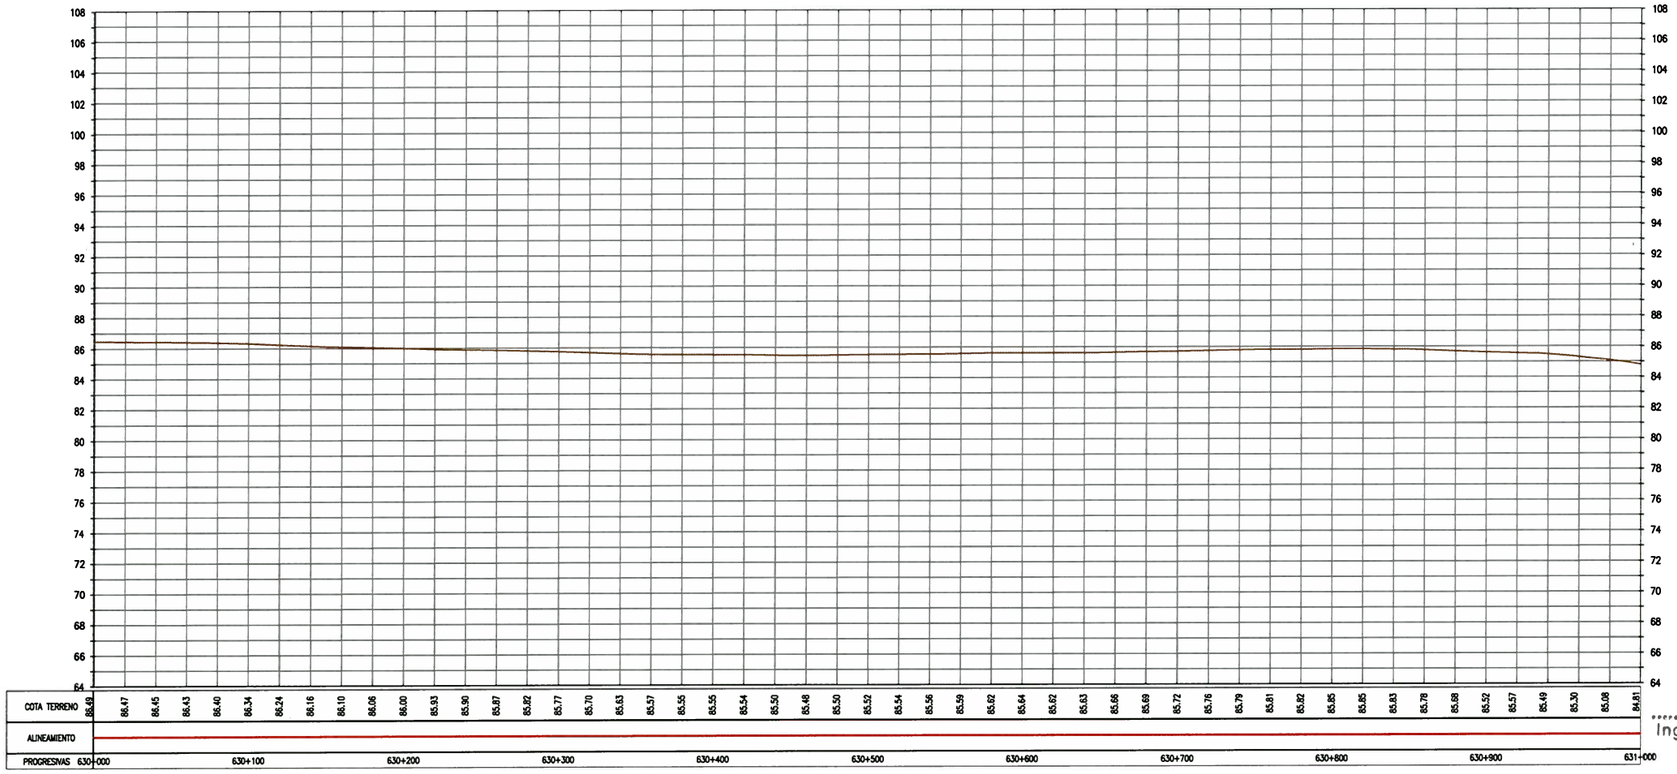

PERFIL LONGITUDINAL
ESC H 1:2000, V 1:200

GMI S.A.
Ing. Gabriel Marin Canchanya
Jefe de Estudio
CIP Nº 741

REPRESENTANTE LEGAL G.M.I. INGENIEROS CONSULTORES

ELEMENTOS DE CURVA CIRCULAR

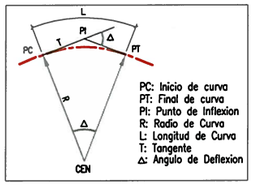

LEYENDA

EJE PROPUESTO		FIBRA OPTICA	
ANCHO DE VIA EXISTENTE		LETRERO	
CURVA MAYOR		POSTE ALTA TENSION	
CURVA MENOR		POSTE MEDIA TENSION	
CANAL/RIO		POSTE DE ALUMBRADO	
LIMITE DE PROPIEDAD		POSTE DE TELEFONO	
TERRENOS DE CULTIVO		BUZON	
CERCOS PERIMETRICOS		BM DE LEVANTAMIENTO	
CERCOS VIVOS		HITO TOPOGRAFICO	
ACCESOS		HITO KILOMETRICO	
ALCANTARILLA EXISTENTE		ARBOL	
PONTON		TERRENO	
		PUENTE	

NOTAS

REVISIONES

REV.	FECHA	DESCRIPCIÓN	DIB.	DS.	JD	JP	GP	CLT
A	14.MAY.10	EMITIDO PARA COORDINACION INTERNA	JQL	LV	GM	GM	AP	PN
B	14.MAY.10	EMITIDO PARA APROBACION DEL CLIENTE	JQL	LV	GM	GM	AP	PN
C	14.JUL.10	EMITIDO PARA APROBACION DEL CLIENTE	JQL	LV	GM	GM	AP	PN
D	27.AGO.10	EMITIDO PARA APROBACION DEL CLIENTE	JQL	LV	GM	GM	AP	PN
E	27.SET.10	EMITIDO PARA APROBACION DEL CLIENTE	JQL	LV	GM	GM	AP	PN
0	10.NOV.10	EMITIDO PARA CONSTRUCCION	JQL	LV	GM	GM	AP	PN

PERÚ Ministerio de Transportes y Comunicaciones | Viceministerio de Transportes | Provías Nacional

NUMERO PLANO CLIENTE

CONFIDENCIAL
ESTE PLANO Y LA INFORMACION CONTENIDA EN EL, SON PROPIEDAD DE
SU USO Y REPRODUCCION SIN AUTORIZACION PREVIA, ESTAN PROHIBIDOS.

COD. PROY. GMI No. 180880	DIBUJO J.QUINTANILLA	FECHA APROB. 10.NOV.10
	DISEÑO L.VALENTIN	FECHA APROB. 10.NOV.10
	JEFE DISCIPLINA G.MARIN	FECHA APROB. 10.NOV.10
	JEFE DE PROYECTO G.MARIN	FECHA APROB. 10.NOV.10
COD. PROY. CLIENTE No.	CLIENTE PROVIAS	FECHA APROB.

PROPIETARIO: **PROVIAS NACIONAL**

PROYECTO: ESTUDIO DE MANTENIMIENTO PERIODICO DE LA CARRETERA: PANAMERICANA NORTE TRAMO I Km. 586+600 – Km. 736+600

PLANO: PLANTA & PERFIL km 630+000 – Km 631+000

ESCALA	NUMERO PLANO	REV.
INDICADA	180898-2-001-45	0

GMI S.A.
Ingenieros Consultores
Paseo de La República 4697
Tel:213-5600 Fax:444-0373
Lima-34, PERU