

PLANTA
ESC 1:2000


ELEMENTOS DE CURVAS										COORDENADAS	
No.	S	Δ	R	T	Lc	EXT	PC	PT		NORTE	ESTE

BM - 155
COTA: 62.533


UBICACION: Prog. Plano 634+091.086
LADO: DERECHA A 8.16
REFERENCIAS: BORDE DERECHA DE LA CARRETERA

BM - 156
COTA: 63.942

UBICACION: Prog. Plano 634+582.853
LADO: DERECHA A 9.09
REFERENCIAS: BORDE DERECHA DE LA CARRETERA

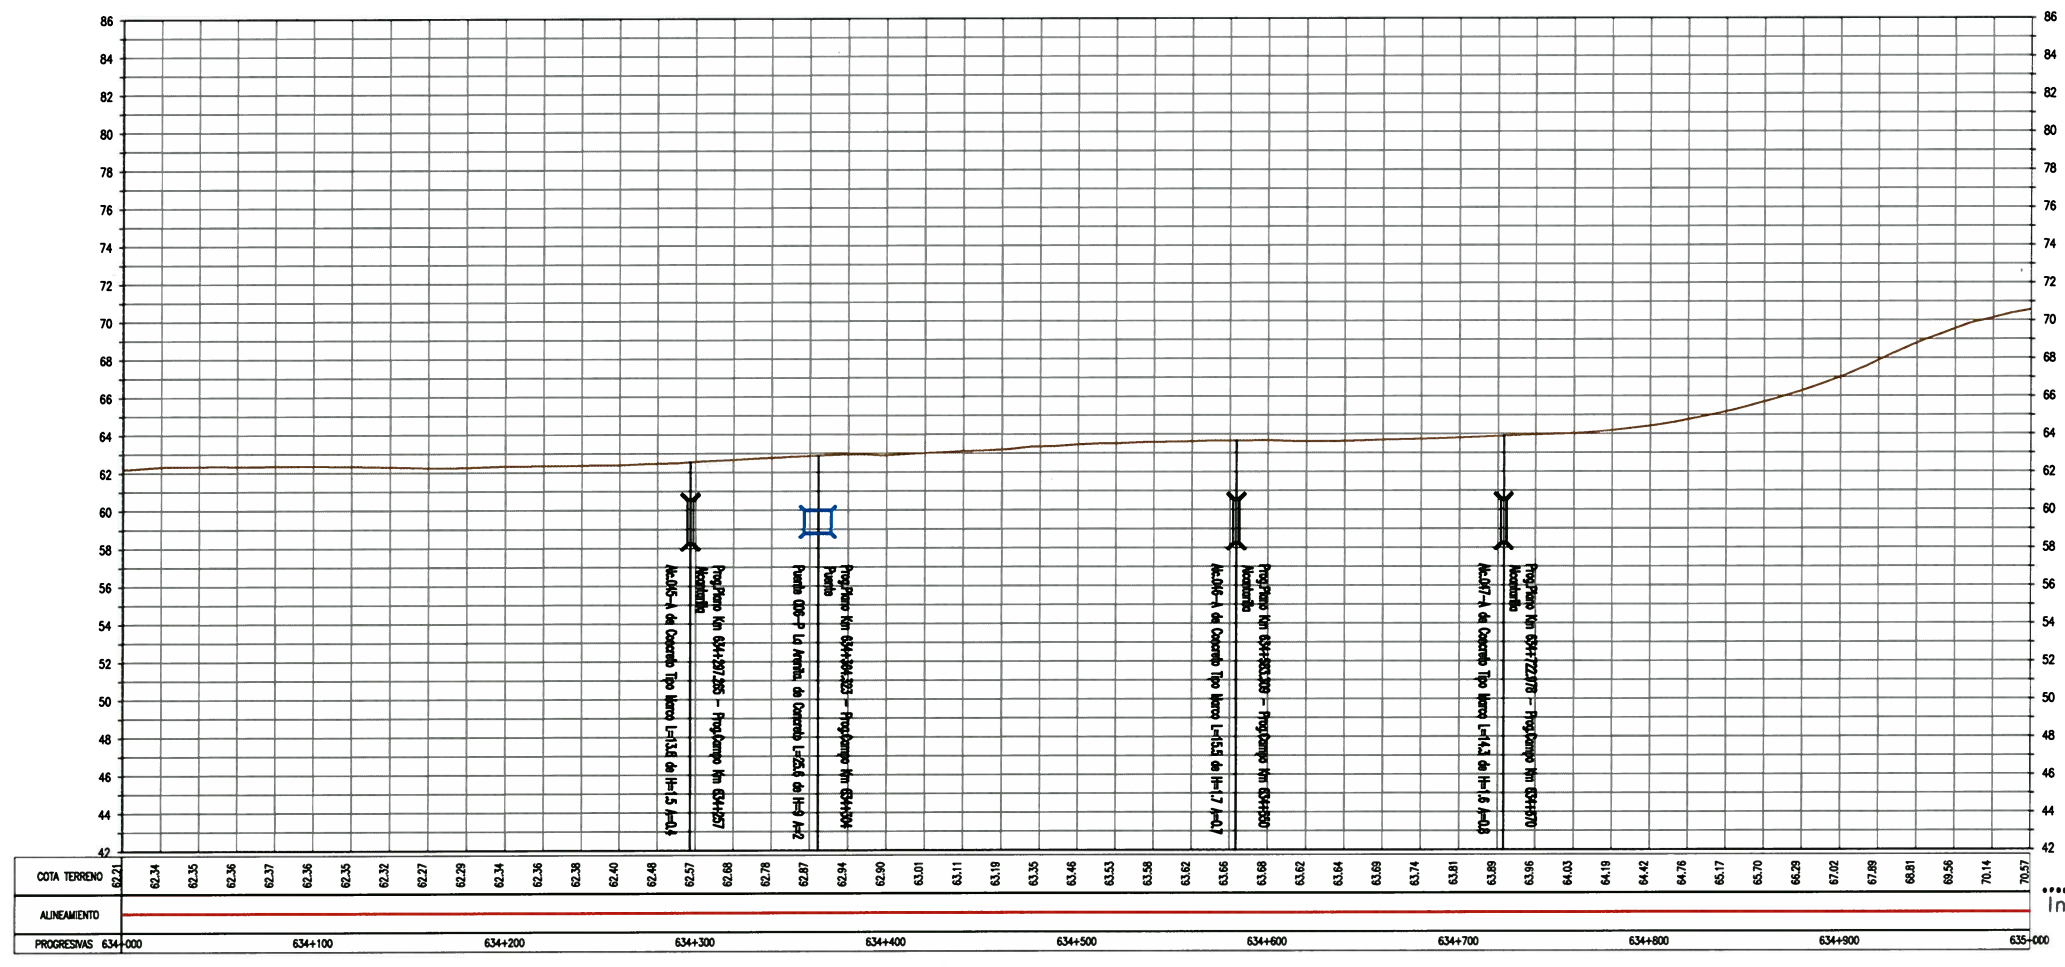

PERFIL LONGITUDINAL
ESC H 1:2000, V 1:200

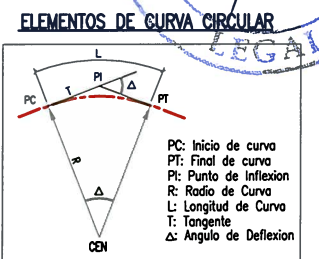

LEYENDA

EJE PROPUESTO	---	FIBRA OPTICA	○
ANCHO DE VIA EXISTENTE	- - - -	LETRERO	□
CURVA MAYOR	~ ~ ~ ~	POSTE ALTA TENSION	⊗
CURVA MENOR	~ ~ ~ ~	POSTE MEDIA TENSION	⊙
CANAL/RIO	— — — —	POSTE DE ALUMBRADO	☆
LIMITE DE PROPIEDAD	— — — —	POSTE DE TELEFONO	⊕
TERRENOS DE CULTIVO	— — — —	BUZON	⊗
CERCOS PERIMETRICOS	— — — —	BM DE LEVANTAMIENTO	⊕
CERCOS VIVOS	— — — —	HITO TOPOGRAFICO	⊕
ACCESOS	---	HITO KILOMETRICO	⊕
ALCANTARILLA EXISTENTE	— — — —	ARBOL	⊕
PONTON	— — — —	TERRENO	— — — —
	— — — —	PUNTE	□

GMI S.A.

Ing. Gabriel Marin Canchanya
Jefe de Estudio
CIP N° 741

NOTAS	REV.	FECHA	DESCRIPCION	DIB.	DS.	JD	JP	GP	CLT
	A	14.MAY.10	EMITIDO PARA COORDINACION INTERNA	JQL	LV	GM	GM	AP	PN
REVISIONES	B	14.MAY.10	EMITIDO PARA APROBACION DEL CLIENTE	JQL	LV	GM	GM	AP	PN
	C	14.JUL.10	EMITIDO PARA APROBACION DEL CLIENTE	JQL	LV	GM	GM	AP	PN
	D	27.AGO.10	EMITIDO PARA APROBACION DEL CLIENTE	JQL	LV	GM	GM	AP	PN
	E	27.SET.10	EMITIDO PARA APROBACION DEL CLIENTE	JQL	LV	GM	GM	AP	PN
	O	10.NOV.10	EMITIDO PARA CONSTRUCCION	JQL	LV	GM	GM	AP	PN



CONFIDENCIAL ESTE PLANO Y LA INFORMACION CONTENIDA EN EL, SON PROPIEDAD DE SU USO Y REPRODUCCION SIN AUTORIZACION PREVIA, ESTAN PROHIBIDOS.	DIBAJA J.QUINTANILLA	FECHA APROB. 10.NOV.10	PROPIETARIO PROVIAS NACIONAL
	DISEÑO L.VALENTIN	FECHA APROB. 10.NOV.10	PROYECTO ESTUDIO DE MANTENIMIENTO PERIODICO DE LA CARRETERA: PANAMERICANA NORTE TRAMO I Km. 586+600 - Km. 736+600
	JEFE DISCIPLINA G.MARIN	FECHA APROB. 10.NOV.10	PLANO PLANTA & PERFIL Km 634+000 - Km 635+000
	JEFE DE PROYECTO G.MARIN	FECHA APROB. 10.NOV.10	ESCALA INDICADA
	CLIENTE PROVIAS	FECHA APROB.	REVISION 0

PROVIAS NACIONAL

ESTUDIO DE MANTENIMIENTO PERIODICO DE LA CARRETERA: PANAMERICANA NORTE TRAMO I Km. 586+600 - Km. 736+600

PLANTA & PERFIL
Km 634+000 - Km 635+000

ESCALA INDICADA: 180898-2-001-49

REVISION: 0

GMI S.A. Ingenieros Consultores