


PLANTA
ESC 1:2000

BM - 171
COTA: 110.935


UBICACION: Prog. Plano 642+023.430
LADO: DERECHA A 12.15
REFERENCIAS: BORDE DERECHA DE LA CARRETERA

BM - 172
COTA: 88.566

UBICACION: Prog. Plano 642+623.159
LADO: IZQUIERDA A 7.74
REFERENCIAS: BORDE IZQUIERDA DE LA CARRETERA

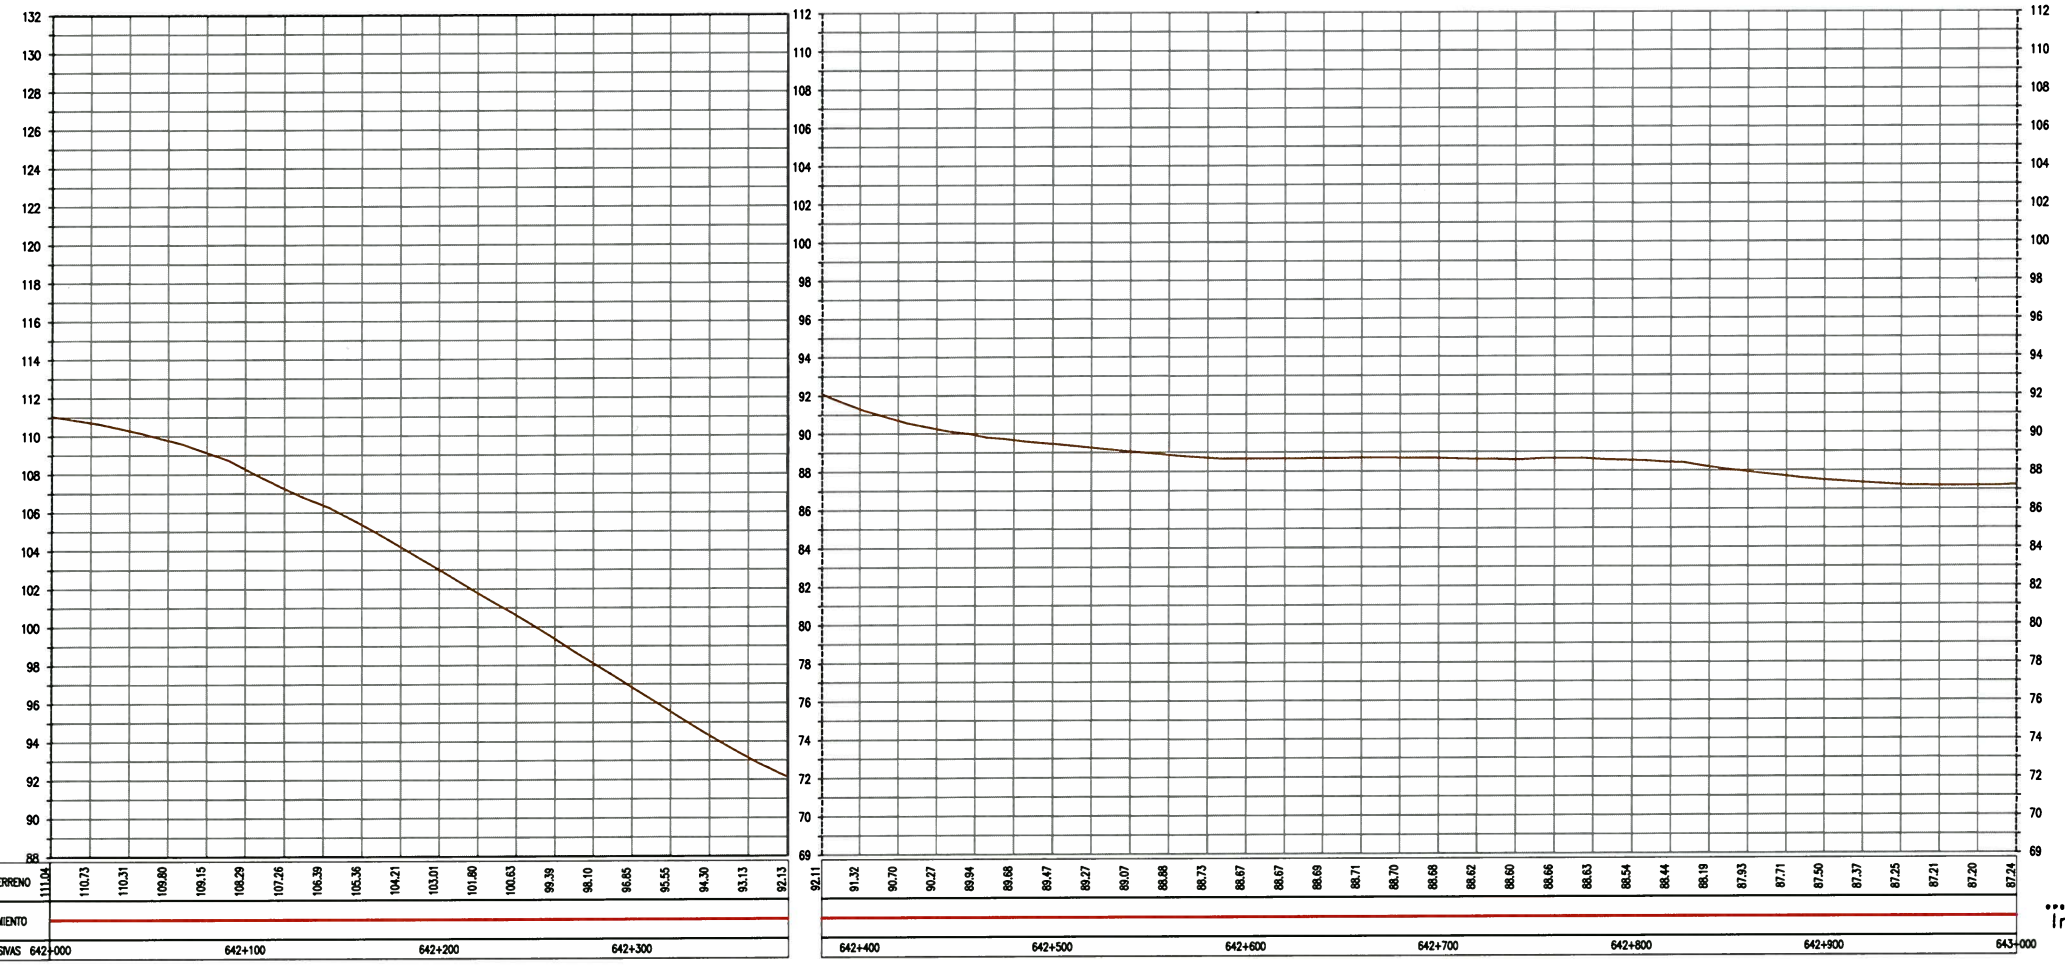

PERFIL LONGITUDINAL
ESC H 1:2000, V 1:200

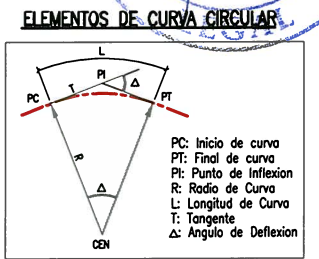

LEYENDA

EJE PROPUESTO	---	FIBRA OPTICA	●
ANCHO DE VIA EXISTENTE	---	LETRERO	⊗
CURVA MAYOR	~	POSTE ALTA TENSION	⊙
CURVA MENOR	~	POSTE MEDIA TENSION	⊕
CANAL/RIO	~	POSTE DE ALUMBRADO	☆
LIMITE DE PROPIEDAD	---	POSTE DE TELEFONO	⊕
TERRENOS DE CULTIVO	---	BUM DE LEVANTAMIENTO	⊕
CERCOS PERIMETRICOS	---	HITO TOPOGRAFICO	⊕
CERCOS VIVOS	---	HITO KILOMETRICO	⊕
ACCESOS	---	ARBOL	⊕
ALCANTARILLA EXISTENTE	---	TERRENO	---
PONTON	---	PUENTE	---

GMI S.A.
Ing. Gabriel Marín Canchanya
Jefe de Estudio
CIP N° 741

NOTAS

REV.	FECHA	DESCRIPCION
A	14.MAY.10	EMITIDO PARA COORDINACION INTERNA
B	14.MAY.10	EMITIDO PARA APROBACION DEL CLIENTE
C	14.JUL.10	EMITIDO PARA APROBACION DEL CLIENTE
D	27.AGO.10	EMITIDO PARA APROBACION DEL CLIENTE
E	27.SET.10	EMITIDO PARA APROBACION DEL CLIENTE
O	10.NOV.10	EMITIDO PARA CONSTRUCCION

DIB.	DS.	JD	JP	GP	CLT
JQL	LV	GM	GM	AP	PN

Ministerio de Transportes y Comunicaciones
Viceministerio de Transportes
Provias Nacional

CONFIDENCIAL
ESTE PLANO Y LA INFORMACION CONTENIDA EN EL, SON PROPIEDAD DE SU USO Y REPRODUCCION SIN AUTORIZACION PREVIA, ESTAN PROHIBIDOS.

COO. PROT. GMI No.	100880	JEFE DE PROYECTO	G.MARIN	FECHA APROB.	10.NOV.10
COO. PROT. CLIENTE No.		CLIENTE	PROVIAS	FECHA APROB.	

PROVIAS NACIONAL

PROYECTO: ESTUDIO DE MANTENIMIENTO PERIODICO DE LA CARRETERA: PANAMERICANA NORTE TRAMO I Km. 586+600 - Km. 736+600

PLANO: PLANTA & PERFIL Km 642+000 - Km 643+000

ESCALA INDICADA: 180898-2-001-57

REV. 0

