


ELEMENTOS DE CURVAS									COORDENADAS	
No.	S	Δ	R	T	Lc	EXT	PC	PT	NORTE	ESTE
PI-79	IZO	38-16-40	1015.000	352.248	678.096	59.385	646+805.146	647+483.242	9161998.141	680007.256
PI-79 A	-	00-01-02	-	-	-	-	-	-	9162674.499	679641.661

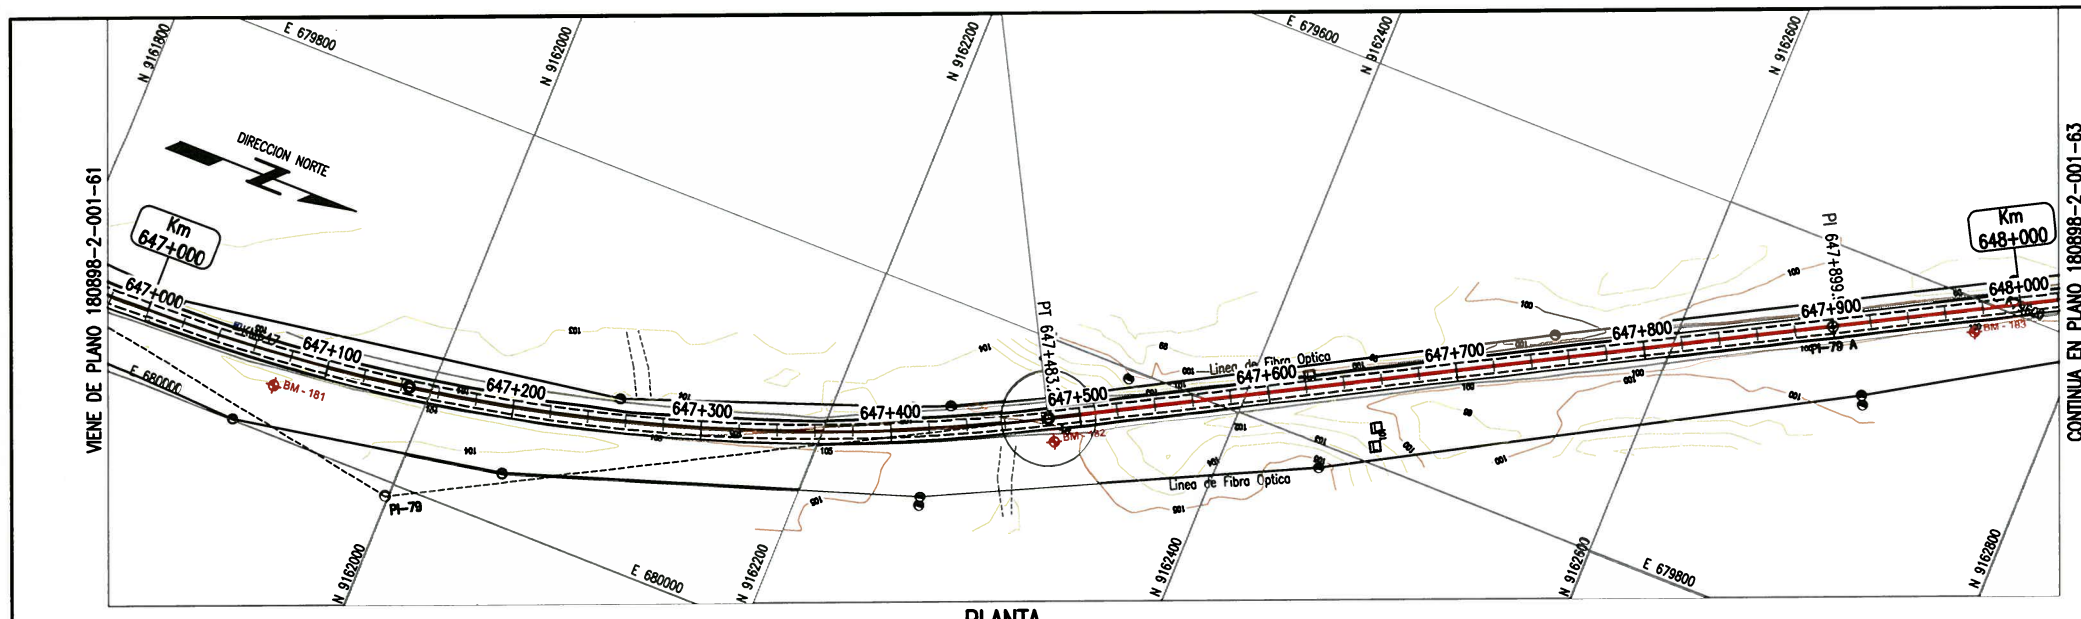

PLANTA
ESC 1:2000

BM - 181
COTA: 103.072


UBICACION: Prog. Plano 647+075.478
LADO: DERECHA A 16.54
REFERENCIAS: BORDE DERECHA DE LA CARRETERA

BM - 182
COTA: 105.596

UBICACION: Prog. Plano 647+485.097
LADO: DERECHA A 13.61
REFERENCIAS: BORDE DERECHA DE LA CARRETERA


BM - 183
COTA: 100.055

UBICACION: Prog. Plano 647+974.191
LADO: DERECHA A 12.18
REFERENCIAS: BORDE DERECHA DE LA CARRETERA

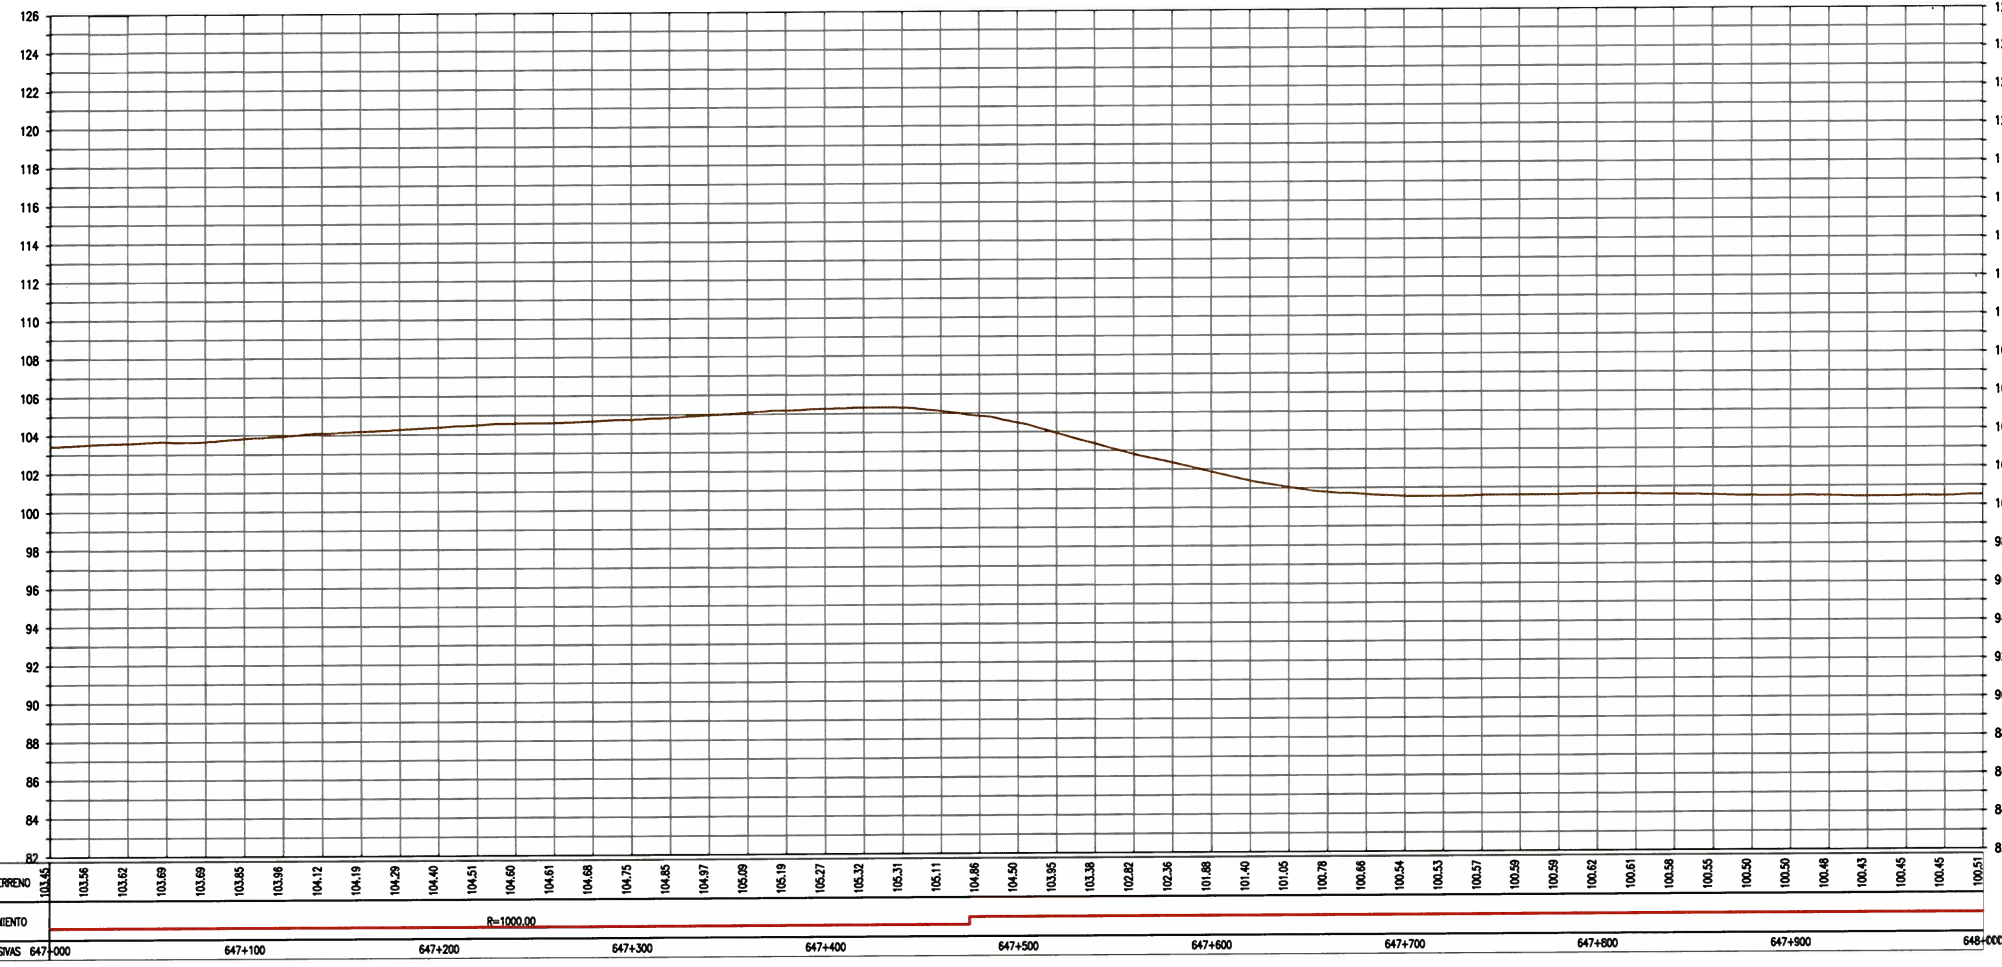

PERFIL LONGITUDINAL
ESC H 1:2000, V 1:200

ELEMENTOS DE CURVA CIRCULAR

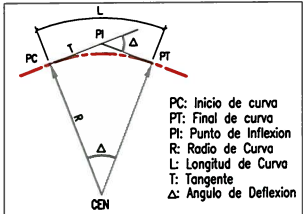

LEYENDA

EJE PROPUUESTO	---	FIBRA OPTICA	○
ANCHO DE VIA EXISTENTE	- - - -	LETRERO	□
CURVA MAYOR	~	POSTE ALTA TENSION	⊗
CURVA MENOR	~	POSTE MEDIA TENSION	⊗
CANAL/RIO	~	POSTE DE ALUMBRADO	☆
LIMITE DE PROPIEDAD	---	POSTE DE TELEFONO	⊗
TERRENOS DE CULTIVO	---	BM DE LEVANTAMIENTO	⊕
CERCOS PERIMETRICOS	---	HITO TOPOGRAFICO	△
CERCOS VIVOS	---	HITO KILOMETRICO	■
ACCESOS	---	ARBOL	⊗
ALCANTARILLA EXISTENTE	---	TERRENO	---
PONTON	---	PUENTE	---

GMI S.A.

Ing. Gabriel Marin Canchanya
Jefe de Estudio
CIP N° 741

NOTAS

REV.	FECHA	DESCRIPCION	DIB.	DS.	JD	JP	GP	CLT
A	14.MAY.10	EMITIDO PARA COORDINACION INTERNA	JQL	LV	GM	GM	AP	PN
B	14.MAY.10	EMITIDO PARA APROBACION DEL CLIENTE	JQL	LV	GM	GM	AP	PN
C	14.JUL.10	EMITIDO PARA APROBACION DEL CLIENTE	JQL	LV	GM	GM	AP	PN
D	27.AGO.10	EMITIDO PARA APROBACION DEL CLIENTE	JQL	LV	GM	GM	AP	PN
E	27.SET.10	EMITIDO PARA APROBACION DEL CLIENTE	JQL	LV	GM	GM	AP	PN
O	10.NOV.10	EMITIDO PARA CONSTRUCCION	JQL	LV	GM	GM	AP	PN

CONFIDENCIAL ESTE PLANO Y LA INFORMACION CONTENIDA EN EL, SON PROPIEDAD DE SU USO Y REPRODUCCION SIN AUTORIZACION PREVIA, ESTAN PROHIBIDOS.

COD. PROY. GMI No. 180880
COD. PROY. CLIENTE No. PROVIAS

DIBUJO J.QUINTANILLA
DISEÑO L.VALENTIN
JEFE DISEÑO G.MARIN
JEFE DE PROYECTO G.MARIN

FECHA APROB. 10.NOV.10
FECHA APROB. 10.NOV.10
FECHA APROB. 10.NOV.10
FECHA APROB. 10.NOV.10

PROPIETARIO: **PROVIAS NACIONAL**

PROYECTO: **ESTUDIO DE MANTENIMIENTO PERIODICO DE LA CARRETERA: PANAMERICANA NORTE TRAMO I Km. 586+600 - Km. 736+600**

PLANO: **PLANTA & PERFIL Km 647+000 - Km 648+000**

ESCALA INDICADA: **180898-2-001-62**

REV. **0**



Proviás Nacional
18213-5600 Fax:444-0373
Lima-PA, PERU