

PLANTA
ESC 1:2000


ELEMENTOS DE CURVAS										COORDENADAS	
No.	S	Δ	R	T	Le	EXT	PC	PT		NORTE	ESTE
PI-81 B	-	00-11-49	-	-	-	-	-	-	-	9168230.575	676679.662
PI-82	-	00-02-10	-	-	-	-	-	-	-	9168804.485	676376.282

BM - 195
COTA: 119.442

UBICACION: Prog. Plano 654+101.779
LADO: DERECHA A 11.34
REFERENCIAS: BORDE DERECHA DE LA CARRETERA

BM - 196
COTA: 119.999


UBICACION: Prog. Plano 654+604.663
LADO: DERECHA A 8.68
REFERENCIAS: BORDE DERECHA DE LA CARRETERA

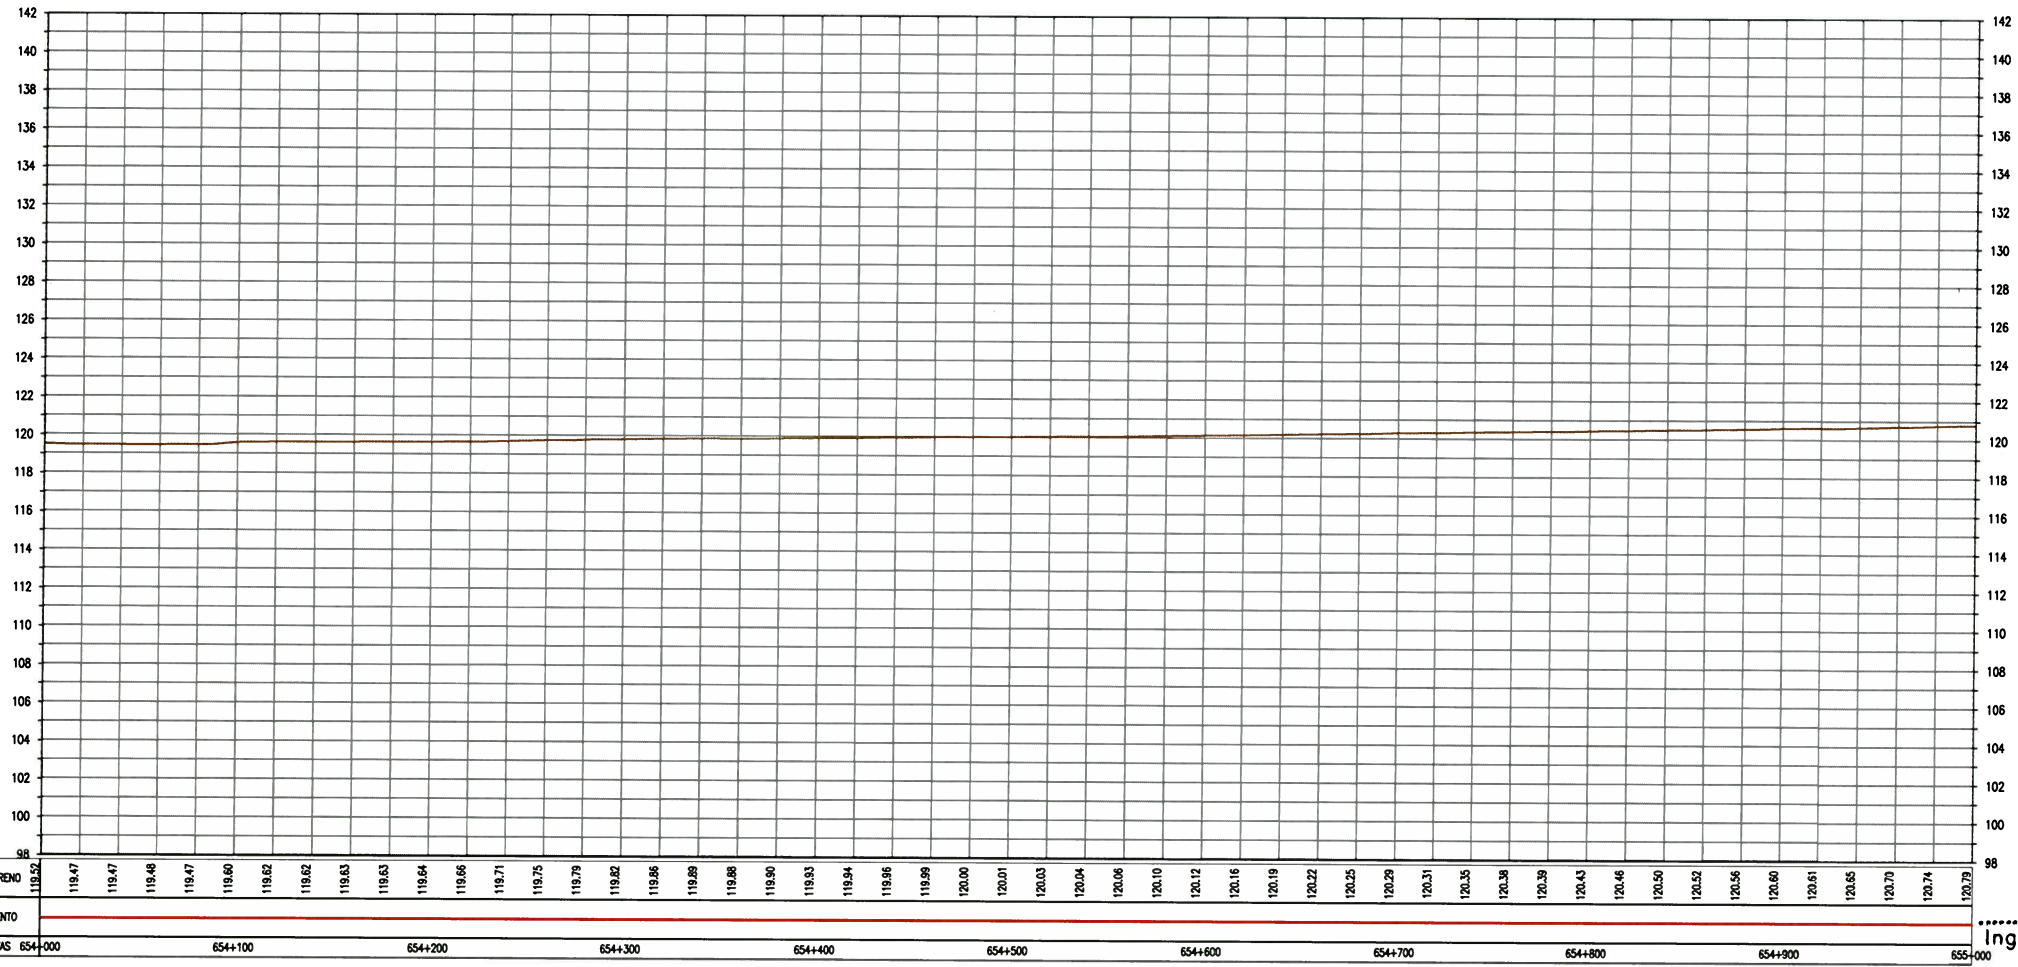

PERFIL LONGITUDINAL
ESC H 1:2000, V 1:200



ELEMENTOS DE CURVA CIRCULAR

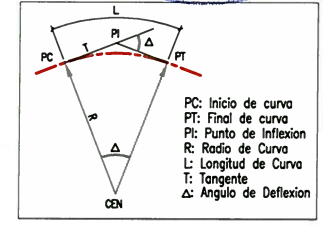

LEYENDA

EJE PROPUESTO	---	FIBRA OPTICA	●
ANCHO DE VIA EXISTENTE	- - - -	LETRERO	□
CURVA MAYOR	~ ~ ~ ~	POSTE ALTA TENSION	⊗
CURVA MENOR	~ ~ ~ ~	POSTE MEDIA TENSION	⊙
CANAL/RIO	~~~~~	POSTE DE ALUMBRADO	☆
LIMITE DE PROPIEDAD	— — —	POSTE DE TELEFONO	⊕
TERRENOS DE CULTIVO	— — —	BUZON	⊙
CERCOS PERIMETRICOS	— — —	BM DE LEVANTAMIENTO	⊕
CERCOS VIVOS	— — —	HITO TOPOGRAFICO	△
ACCESOS	— — —	HITO KILOMETRICO	□
ALCANTARILLA EXISTENTE	— — —	TERRENO	— — —
PONTON	— — —	PUENTE	— — —

GMI S.A.

Ing. Gabriel Marín Canchanya
Jefe de Estudio
CIP N° 741

NOTAS

REV.	FECHA	DESCRIPCION	DIB.	DS.	JD	JP	GP	CLT
A	14.MAY.10	EMITIDO PARA COORDINACION INTERNA	JQL	LV	GM	GM	AP	PN
B	14.MAY.10	EMITIDO PARA APROBACION DEL CLIENTE	JQL	LV	GM	GM	AP	PN
C	14.JUL.10	EMITIDO PARA APROBACION DEL CLIENTE	JQL	LV	GM	GM	AP	PN
D	27.AGO.10	EMITIDO PARA APROBACION DEL CLIENTE	JQL	LV	GM	GM	AP	PN
E	27.SET.10	EMITIDO PARA APROBACION DEL CLIENTE	JQL	LV	GM	GM	AP	PN
O	10.NOV.10	EMITIDO PARA CONSTRUCCION	JQL	LV	GM	GM	AP	PN

Ministerio de Transportes y Comunicaciones
Viceministerio de Transportes
Provias Nacional

CONCORDANCIAL ESTE PLANO Y LA INFORMACION CONTENIDA EN EL, SON PROPIEDAD DE SU USO Y REPRODUCCION SIN AUTORIZACION PREVIA, ESTAN PROHIBIDOS.	DEBIDO J.QUINTANILLA	FECHA APROB. 10.NOV.10
	DISEÑO L.VALENTIN	FECHA APROB. 10.NOV.10
	JEFE DISCIPLINA G.MARIN	FECHA APROB. 10.NOV.10
	JEFE DE PROYECTO G.MARIN	FECHA APROB. 10.NOV.10
	CLIENTE PROVIAS	FECHA APROB.

PROVIAS NACIONAL

ESTUDIO DE MANTENIMIENTO PERIODICO DE LA CARRETERA: PANAMERICANA NORTE TRAMO I
Km. 586+600 - Km. 736+600

PLANTA & PERFIL
Km 654+000 - Km 655+000

ESCALA INDICADA: 180898-2-001-69

REV. 0

GMI S.A.
Ingenieros Consultores

Paseo de La República 4687
Tac213-5880 Pisco44-4573
Lima-34, PERU