


PLANTA
ESC 1:2000

BM - 197
COTA: 120.15

UBICACION: Prog. Plano 655+101.966
LADO: DERECHA A 11.03
REFERENCIAS: BORDE DERECHA DE LA CARRETERA

BM - 198
COTA: 120.808

UBICACION: Prog. Plano 655+607.682
LADO: DERECHA A 11.56
REFERENCIAS: BORDE DERECHA DE LA CARRETERA

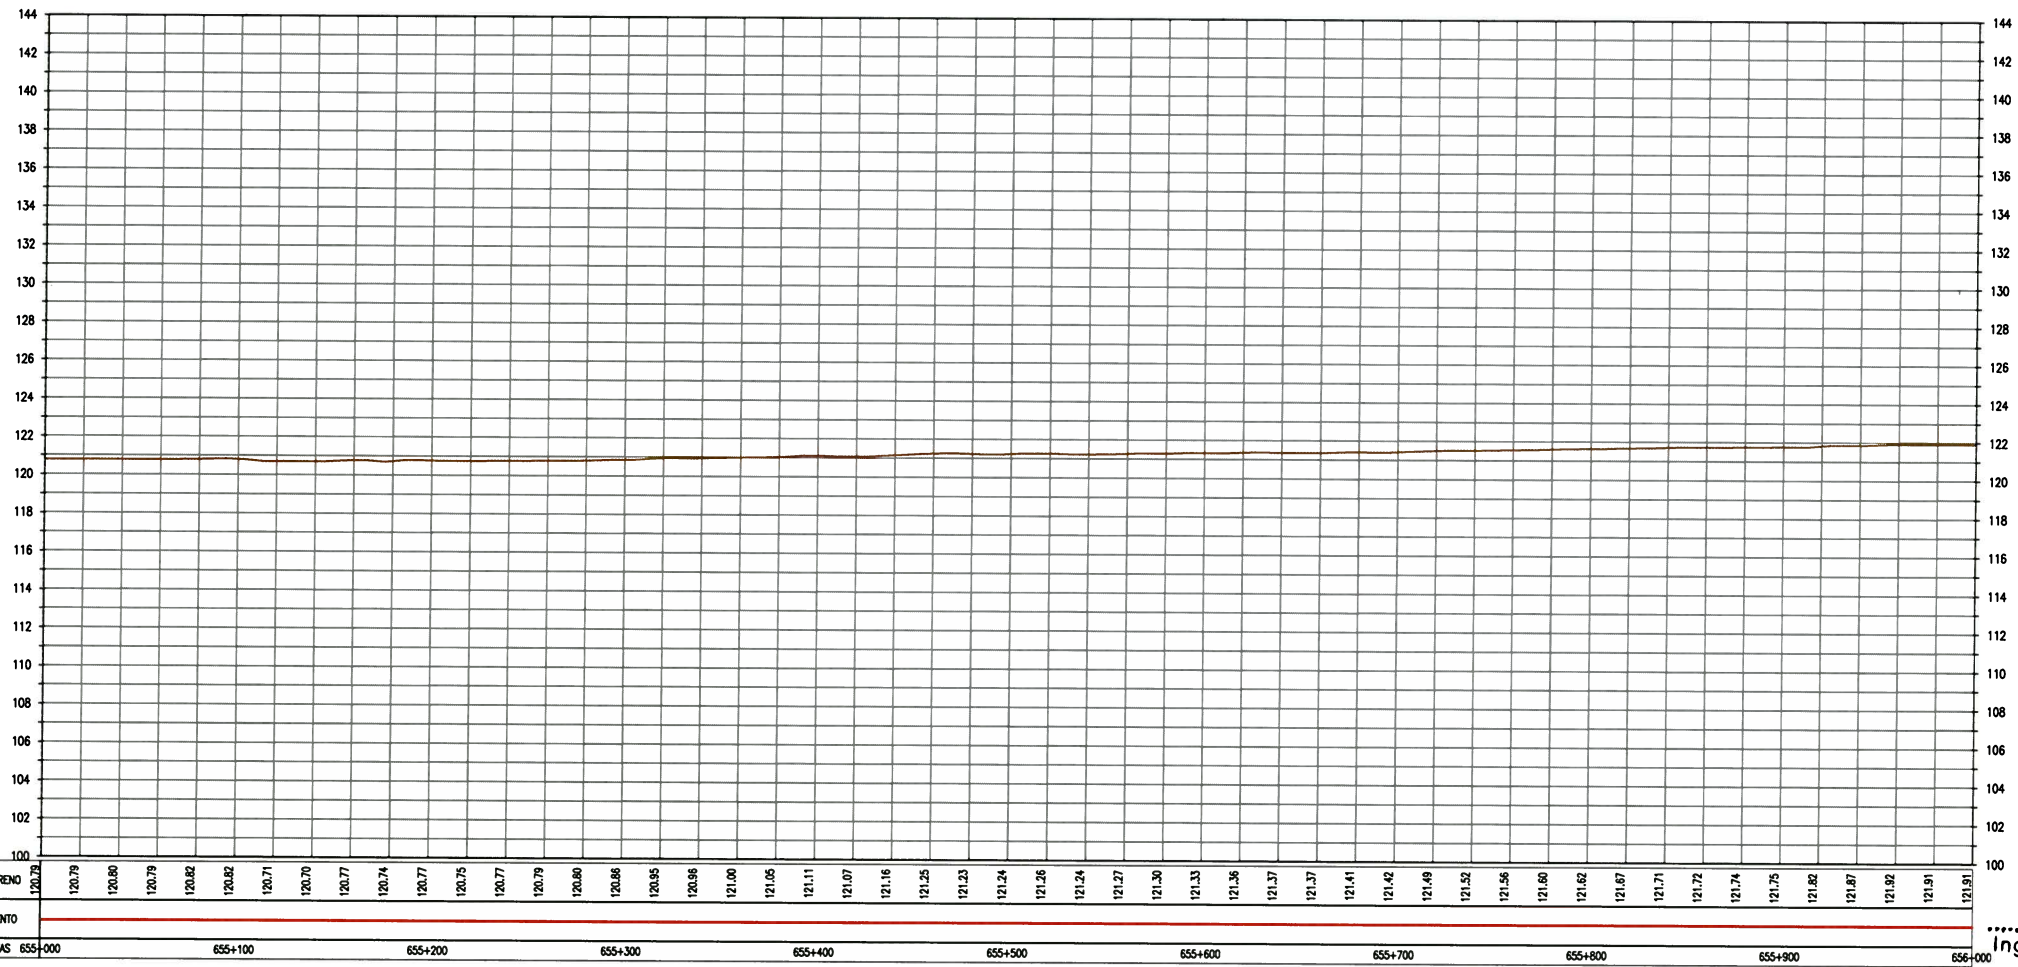


PERFIL LONGITUDINAL
ESC H 1:2000, V 1:200

ELEMENTOS DE CURVAS										COORDENADAS	
No.	S	Δ	R	T	Lc	EXT	PC	PT		NORTE	ESTE



ELEMENTOS DE CURVA CIRCULAR

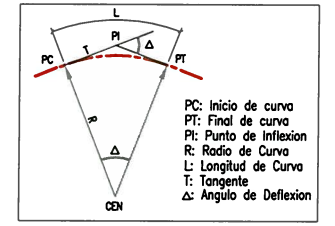

LEYENDA		
EJE PROPUESTO	---	FIBRA OPTICA
ANCHO DE VIA EXISTENTE	---	LETRERO
CURVA MAYOR	---	POSTE ALTA TENSION
CURVA MENOR	---	POSTE MEDIA TENSION
CANAL/RIO	---	POSTE DE ALUMBRADO
LIMITE DE PROPIEDAD	---	POSTE DE TELEFONO
TERRENOS DE CULTIVO	---	BUZON
CERCOS PERIMETRICOS	---	BM DE LEVANTAMIENTO
CERCOS VIVOS	---	HITO TOPOGRAFICO
ACCESOS	---	HITO KILOMETRICO
ALCANTARILLA EXISTENTE	---	TERRENO
PONTON	---	PUEBLO

GMI S.A.
Ing. Gabriel Marin Canchanya
Jefe de Estudio
CIP N° 741

REV.	FECHA	DESCRIPCION	DIB.	DS.	JD	JP	GP	CLT
A	14.MAY.10	EMITIDO PARA COORDINACION INTERNA	JQL	LV	GM	GM	AP	PN
B	14.MAY.10	EMITIDO PARA APROBACION DEL CLIENTE	JQL	LV	GM	GM	AP	PN
C	14.JUL.10	EMITIDO PARA APROBACION DEL CLIENTE	JQL	LV	GM	GM	AP	PN
D	27.AGO.10	EMITIDO PARA APROBACION DEL CLIENTE	JQL	LV	GM	GM	AP	PN
E	27.SET.10	EMITIDO PARA APROBACION DEL CLIENTE	JQL	LV	GM	GM	AP	PN
O	10.NOV.10	EMITIDO PARA CONSTRUCCION	JQL	LV	GM	GM	AP	PN

CONFIDENCIAL
ESTE PLANO Y LA INFORMACION CONTENIDA EN EL, SON PROPIEDAD DE GMI S.A.

SU USO Y REPRODUCCION SIN AUTORIZACION PREVIA, ESTAN PROHIBIDOS.

COD. PROY. GM No. 180880
COD. PROY. CLIENTE No.

DIBUJO J.QUINTANILLA
FECHA APROB. 10.NOV.10
DISEÑO L.VALENTIN
FECHA APROB. 10.NOV.10
JEFE DISCIPLINA G.MARIN
FECHA APROB. 10.NOV.10
JEFE DE PROYECTO G.MARIN
FECHA APROB. 10.NOV.10
CLIENTE PROMAS
FECHA APROB.

PROPIETARIO: **PROVIAS NACIONAL**

PROYECTO: **ESTUDIO DE MANTENIMIENTO PERIODICO DE LA CARRETERA: PANAMERICANA NORTE TRAMO I Km. 586+600 - Km. 736+600**

PLANO: **PLANTA & PERFIL Km 655+000 - Km 656+000**

ESCALA INDICADA: **180898-2-001-70**

REV. 0

