

PLANTA
ESC 1:2000


ELEMENTOS DE CURVAS										COORDENADAS	
No	S	Δ	R	T	Lc	EXT	PC	PT		NORTE	ESTE
P-03	-	1-46-16	-	-	-	-	-	-	-	9170281.788	675596.538

BM - 199
COTA: 121.52


UBICACION: Prog. Plano 656+102.548
LADO: DERECHA A 12.4
REFERENCIAS: BORDE DERECHA DE LA CARRETERA

BM - 200
COTA: 121.432

UBICACION: Prog. Plano 656+607.986
LADO: DERECHA A 13.11
REFERENCIAS: BORDE DERECHA DE LA CARRETERA

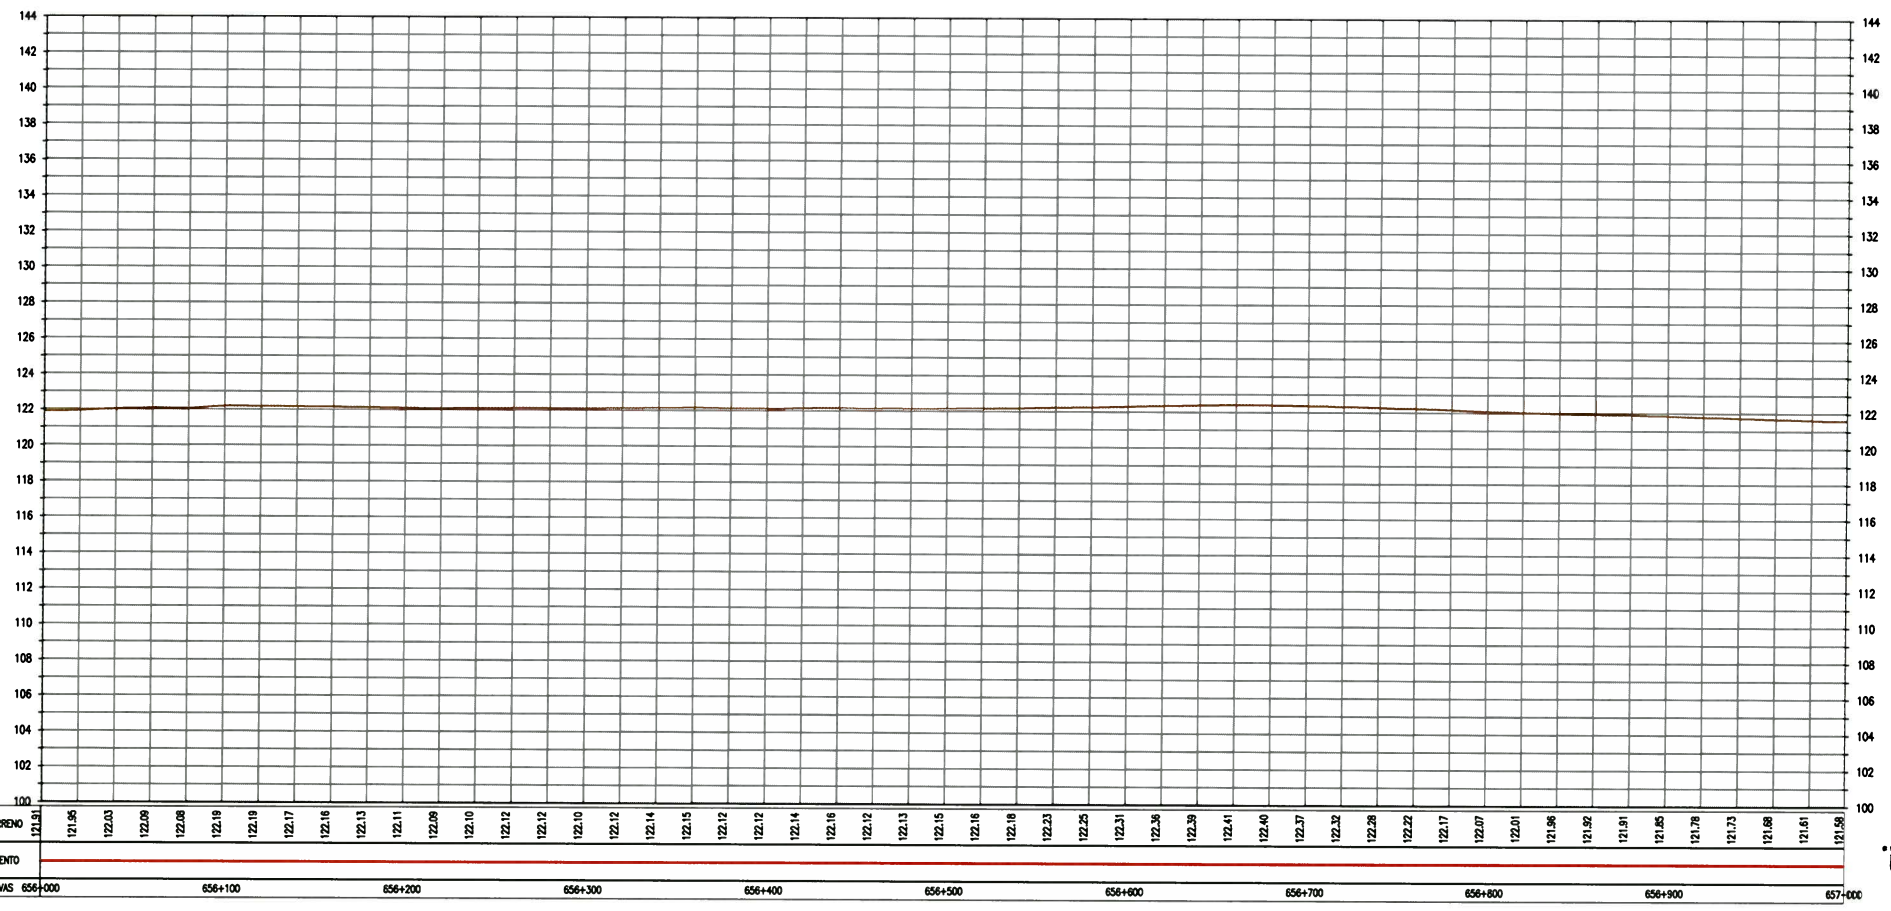

PERFIL LONGITUDINAL
ESC H 1:2000, V 1:200

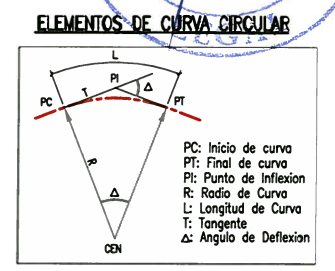

LEYENDA

EJE PROPUUESTO	---	FIBRA OPTICA	●
ANCHO DE VIA EXISTENTE	- - - -	LETRERO	□
CURVA MAYOR	~ ~ ~ ~	POSTE ALTA TENSION	⊙
CURVA MENOR	~ ~ ~ ~	POSTE MEDIA TENSION	⊗
CANAL/RIO	~~~~~	POSTE DE ALUMBRADO	⊙
LIMITE DE PROPIEDAD	— — —	POSTE DE TELEFONO	⊙
TERRENOS DE CULTIVO	— — —	BUZON	⊙
CERCOS PERIMETRICOS	— — —	BM DE LEVANTAMIENTO	⊕
CERCOS VIVOS	— — —	HITO TOPOGRAFICO	△
ACCESOS	— — —	HITO KILOMETRICO	□
ALCANTARILLA EXISTENTE	— — —	TERRENO	— — —
PONTON	— — —	PUENTE	— — —

GMI S.A.
Ing. Gabriel Marin Canchanya
Jefe de Estudio
CIP N° 741

NOTAS

REV.	FECHA	DESCRIPCION	DIB.	DS.	JD	JP	GP	CLT
A	14.MAY.10	EMITIDO PARA COORDINACION INTERNA	JQL	LV	GM	GM	AP	PN
B	14.MAY.10	EMITIDO PARA APROBACION DEL CLIENTE	JQL	LV	GM	GM	AP	PN
C	14.JUL.10	EMITIDO PARA APROBACION DEL CLIENTE	JQL	LV	GM	GM	AP	PN
D	27.AGO.10	EMITIDO PARA APROBACION DEL CLIENTE	JQL	LV	GM	GM	AP	PN
E	27.SET.10	EMITIDO PARA APROBACION DEL CLIENTE	JQL	LV	GM	GM	AP	PN
O	10.NOV.10	EMITIDO PARA CONSTRUCCION	JQL	LV	GM	GM	AP	PN

CONFIDENCIAL
ESTE PLANO Y LA INFORMACION CONTENIDA EN EL, SON PROPIEDAD DE
SU USO Y REPRODUCCION SIN AUTORIZACION PREVIA, ESTAN PROHIBIDOS.

OD. PROY. GM No. 180880
OD. PROY. CLIENTE No.

DIBUO J.QUINTANILLA
FECHA APROB. 10.NOV.10
DISEÑO L.VALENTIN
FECHA APROB. 10.NOV.10
JEFE DISCIPLINA G.MARIN
FECHA APROB. 10.NOV.10
JEFE DE PROYECTO G.MARIN
FECHA APROB. 10.NOV.10
CLIENTE PROVIAS
FECHA APROB.

PROPIETARIO
PROVIAS NACIONAL

PROYECTO
**ESTUDIO DE MANTENIMIENTO PERIODICO DE LA CARRETERA: PANAMERICANA NORTE TRAMO I
Km. 586+600 - Km. 736+600**

PLANO
**PLANTA & PERFIL
Km 656+000 - Km 657+000**

ESCALA INDICADA
180898-2-001-71

REV. 0

Ministerio de Transportes y Comunicaciones
Viceministerio de Transportes
Proviás Nacional

ESCALA INDICADA 180898-2-001-71

REV. 0

INGENIEROS CONSULTORES

PROYECTO: ESTUDIO DE MANTENIMIENTO PERIODICO DE LA CARRETERA: PANAMERICANA NORTE TRAMO I Km. 586+600 - Km. 736+600

PLANO: PLANTA & PERFIL Km 656+000 - Km 657+000

ESCALA INDICADA 180898-2-001-71

REV. 0

GMI S.A. Ingenieros Consultores

Passo de La Republica 4667
14213-5800 Tics144-0373
Lima-34, PERU