


PLANTA
ESC 1:2000

BM - 207
COTA: 114.375

UBICACION: Prog. Plano 660+104.231
LADO: DERECHA A 17.97
REFERENCIAS: BORDE DERECHA DE LA CARRETERA


BM - 208
COTA: 110.222

UBICACION: Prog. Plano 660+606.338
LADO: DERECHA A 16.46
REFERENCIAS: BORDE DERECHA DE LA CARRETERA

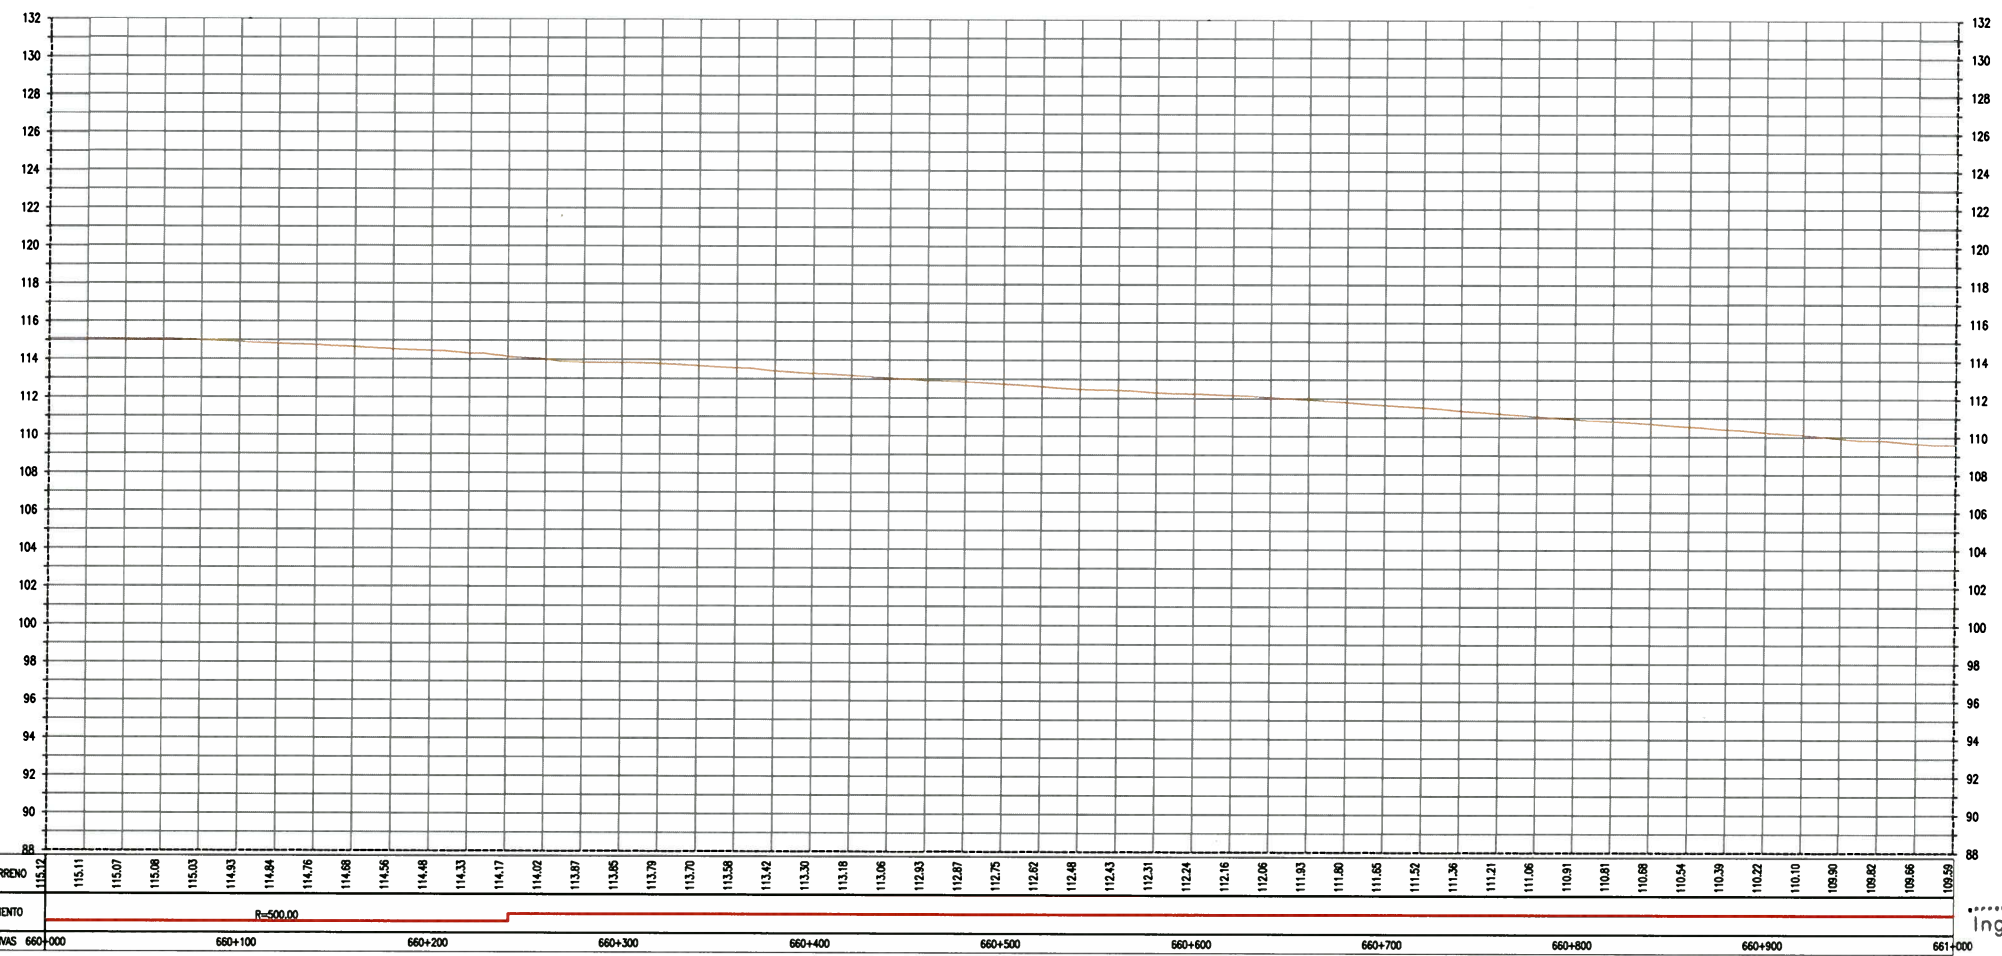

PERFIL LONGITUDINAL
ESC H 1:2000, V 1:200

ELEMENTOS DE CURVAS										COORDENADAS	
No	S	Δ	R	T	Lc	EXT	PC	PT		NORTE	ESTE
P1-65	IZQ	38-55-48	500.000	178.715	339.727	30.310	659+902.466	660+242.194		9173501.407	674070.448

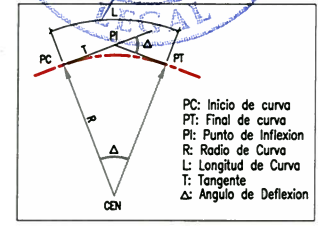

LEYENDA

EJE PROPUESTO	---	FIBRA OPTICA	○
ANCHO DE VIA EXISTENTE	---	LETRERO	□
CURVA MAYOR	~	POSTE ALTA TENSION	⊙
CURVA MENOR	~	POSTE MEDIA TENSION	⊗
CANAL/RIO	~	POSTE DE ALUMBRADO	☆
LIMITE DE PROPIEDAD	---	POSTE DE TELEFONO	⊕
TERRENOS DE CULTIVO	---	BUZON	⊙
CERCOS PERIMETRICOS	---	BM DE LEVANTAMIENTO	⊕
CERCOS VIVOS	---	HITO TOPOGRAFICO	△
ACCESOS	---	HITO KILOMETRICO	⊕
ALCANTARILLA EXISTENTE	---	ARBOL	⊙
PONTONES	---	TERRENO	---
		PUESTOS	---

GMI S.A.
Ing. Gabriel Marin Canchanya
Jefe de Estudio
CIP N° 741

NOTAS

REVISIONES

REV.	FECHA	DESCRIPCION	DIB.	DS.	JD	JP	GP	CLT
A	14.MAY.10	EMITIDO PARA COORDINACION INTERNA	JQL	LV	GM	GM	AP	PN
B	14.MAY.10	EMITIDO PARA APROBACION DEL CLIENTE	JQL	LV	GM	GM	AP	PN
C	14.JUL.10	EMITIDO PARA APROBACION DEL CLIENTE	JQL	LV	GM	GM	AP	PN
D	27.AGO.10	EMITIDO PARA APROBACION DEL CLIENTE	JQL	LV	GM	GM	AP	PN
E	27.SET.10	EMITIDO PARA APROBACION DEL CLIENTE	JQL	LV	GM	GM	AP	PN
O	10.NOV.10	EMITIDO PARA CONSTRUCCION	JQL	LV	GM	GM	AP	PN

CONFIDENCIAL
ESTE PLANO Y LA INFORMACION CONTENIDA EN EL, SON PROPIEDAD DE SU USO Y REPRODUCCION SIN AUTORIZACION PREVIA, ESTAN PROHIBIDOS.

DEBIDO J.QUINTANILLA 10.NOV.10
DISEÑO L.VALENTIN 10.NOV.10
JEFE DE DISEÑO G.MARIN 10.NOV.10
JEFE DE PROYECTO G.MARIN 10.NOV.10

COD. PROY. GMI No. 180880
COD. PROY. CLIENTE No. PROVIAS

PROPIETARIO **PROVIAS NACIONAL**
PROYECTO **ESTUDIO DE MANTENIMIENTO PERIODICO DE LA CARRETERA: PANAMERICANA NORTE TRAMO I Km. 586+600 - Km. 736+600**
PLANO **PLANTA & PERFIL Km 660+000 - Km 661+000**

ESCALA INDICADA **180898-2-001-75**

REV. **0**

Ministerio de Transportes y Comunicaciones
Viceministerio de Transportes
Provías Nacional

NUMERO PLANO CLIENTE

GMI S.A.
Ingenieros Consultores

Passo de La Republica 4667
Tel: 213-5800 Fax: 44-3373
Linea-34, PERU