

PLANTA
ESC 1:2000


ELEMENTOS DE CURVAS										COORDENADAS	
No.	S	Δ	R	T	Lc	EXT	PC	PT		NORTE	ESTE

BM - 209
COTA: 105.845


UBICACION: Prog. Plano 661+107.294
LADO: DERECHA A 25.27
REFERENCIAS: BORDE DERECHA DE LA CARRETERA

BM - 210
COTA: 101.708

UBICACION: Prog. Plano 661+620.325
LADO: DERECHA A 17.09
REFERENCIAS: BORDE DERECHA DE LA CARRETERA

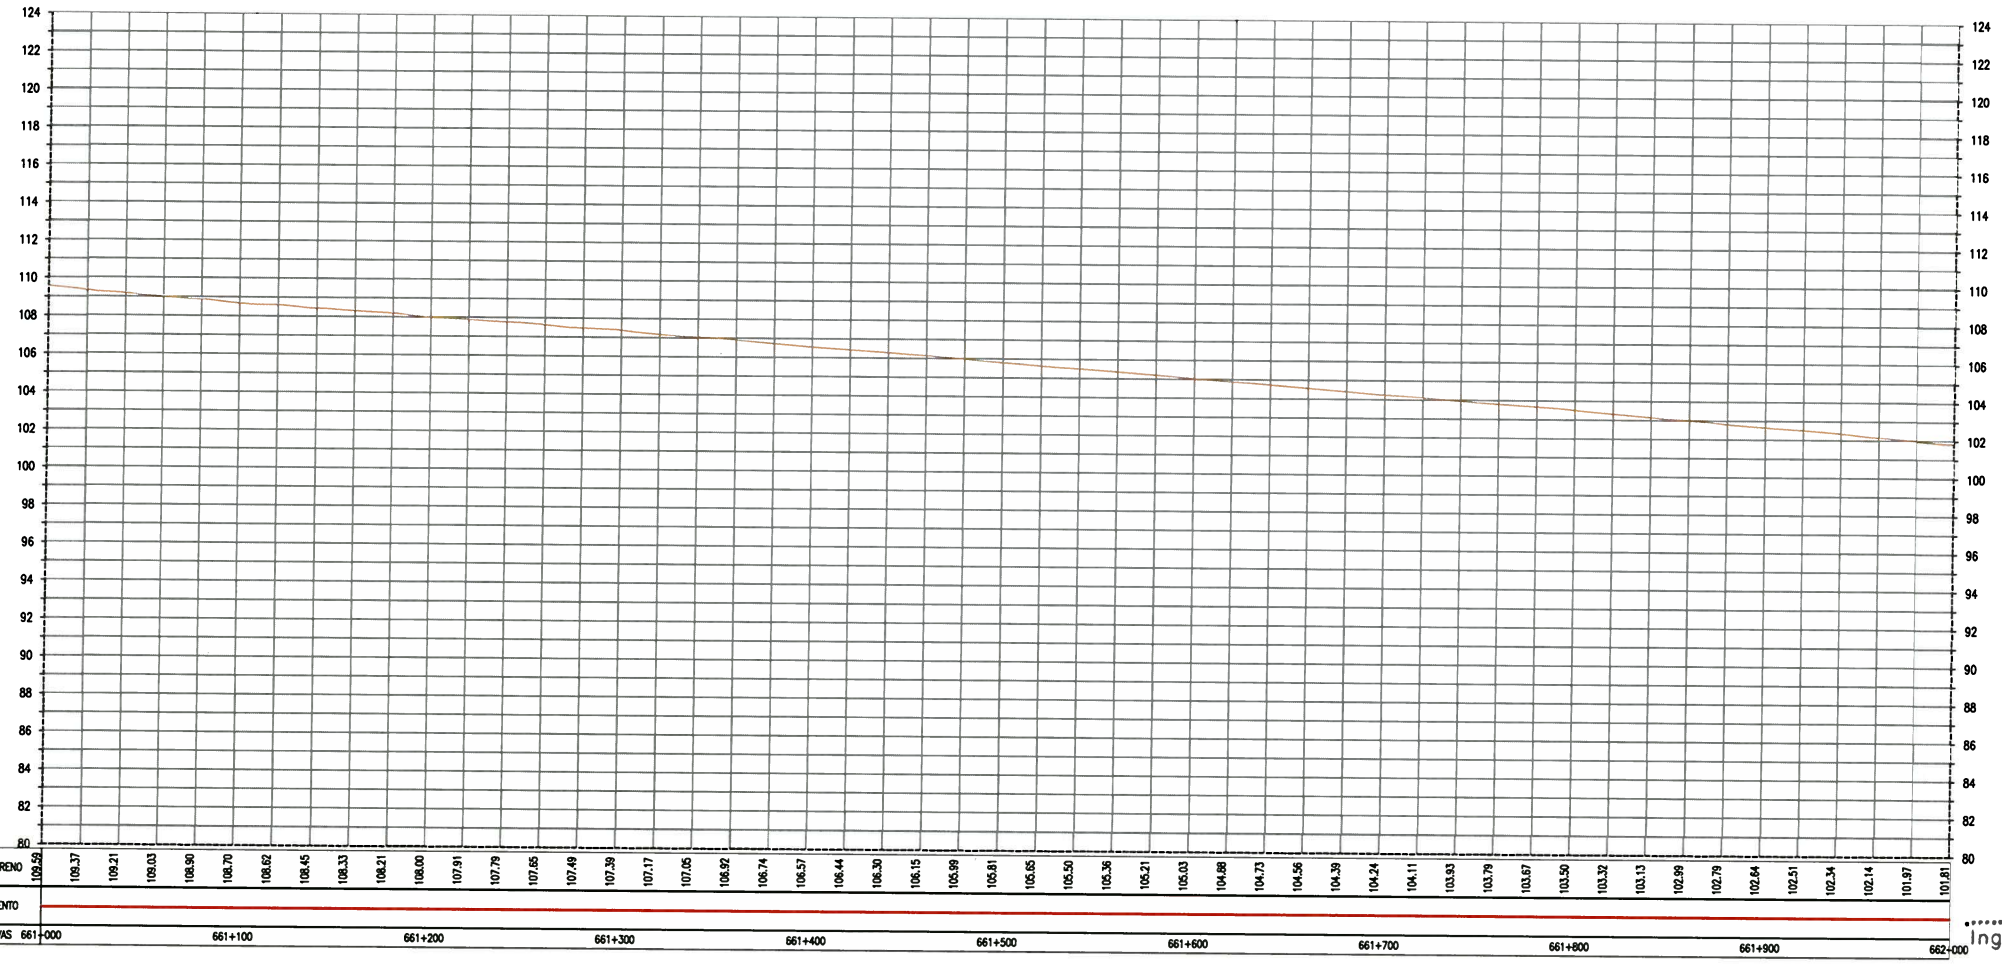

PERFIL LONGITUDINAL
ESC H 1:2000, V 1:200

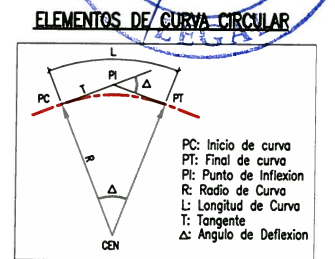

LEYENDA

EJE PROPUESTO	---	FIBRA OPTICA	○
ANCHO DE VIA EXISTENTE	---	LETRERO	□
CURVA MAYOR	---	POSTE ALTA TENSION	⊗
CURVA MENOR	---	POSTE MEDIA TENSION	⊙
CANAL/RIO	---	POSTE DE ALUMBRADO	☆
LIMITE DE PROPIEDAD	---	POSTE DE TELEFONO	⊕
TERRENOS DE CULTIVO	---	BUZON	⊙
CERCOS PERIMETRICOS	---	BM DE LEVANTAMIENTO	⊕
CERCOS VIVOS	---	HITO TOPOGRAFICO	⊕
ACCESOS	---	HITO KILOMETRICO	⊕
ALCANTARILLA EXISTENTE	---	ARBOL	⊕
PONTONES	---	TERRENO	---
		PUNTES	---

GMI S.A.

Ing. Gabriel Marin Canchanya
Jefe de Estudio
CIP N° 741

NOTAS

REV.	FECHA	DESCRIPCION	DIB.	DS.	JD	JP	GP	CLT
A	14.MAY.10	EMITIDO PARA COORDINACION INTERNA	JQL	LV	GM	GM	AP	PN
B	14.MAY.10	EMITIDO PARA APROBACION DEL CLIENTE	JQL	LV	GM	GM	AP	PN
C	14.JUL.10	EMITIDO PARA APROBACION DEL CLIENTE	JQL	LV	GM	GM	AP	PN
D	27.AGO.10	EMITIDO PARA APROBACION DEL CLIENTE	JQL	LV	GM	GM	AP	PN
E	27.SET.10	EMITIDO PARA APROBACION DEL CLIENTE	JQL	LV	GM	GM	AP	PN
O	10.NOV.10	EMITIDO PARA CONSTRUCCION	JQL	LV	GM	GM	AP	PN



CONFIDENCIAL
ESTE PLANO Y LA INFORMACION CONTENIDA EN EL, SON PROPIEDAD DE SU USO Y REPRODUCCION SIN AUTORIZACION PREVIA, ESTAN PROHIBIDOS.

DIBUJO	J.QUINTANILLA	FECHA APROB.	10.NOV.10
DISEÑO	L.VALENTIN	FECHA APROB.	10.NOV.10
JEFE DE PROYECTO	G.MARIN	FECHA APROB.	10.NOV.10
JEFE DE PROYECTO	G.MARIN	FECHA APROB.	10.NOV.10
CLIENTE	PROVIAS	FECHA APROB.	

PROPIETARIO	PROVIAS NACIONAL
PROYECTO	ESTUDIO DE MANTENIMIENTO PERIODICO DE LA CARRETERA: PANAMERICANA NORTE TRAMO I Km. 586+600 - Km. 736+600
PLANO	PLANTA & PERFIL Km 661+000 - Km 662+000



ESCALA INDICADA	NUMERO PLANO	REV.
	180898-2-001-76	0