

ELEMENTOS DE CURVAS										COORDENADAS	
No.	S	Δ	R	T	Lc	EXT	PC	PT		NORTE	ESTE


BM - 211
COTA: 100.939

PLANTA
ESC 1:2000


BM - 212
COTA: 96.961

UBICACION: Prog. Plano 662+095.601
LADO: DERECHA A 11.62
REFERENCIAS: BORDE DERECHA DE LA CARRETERA

UBICACION: Prog. Plano 662+620.920
LADO: DERECHA A 7.33
REFERENCIAS: BORDE DERECHA DE LA CARRETERA

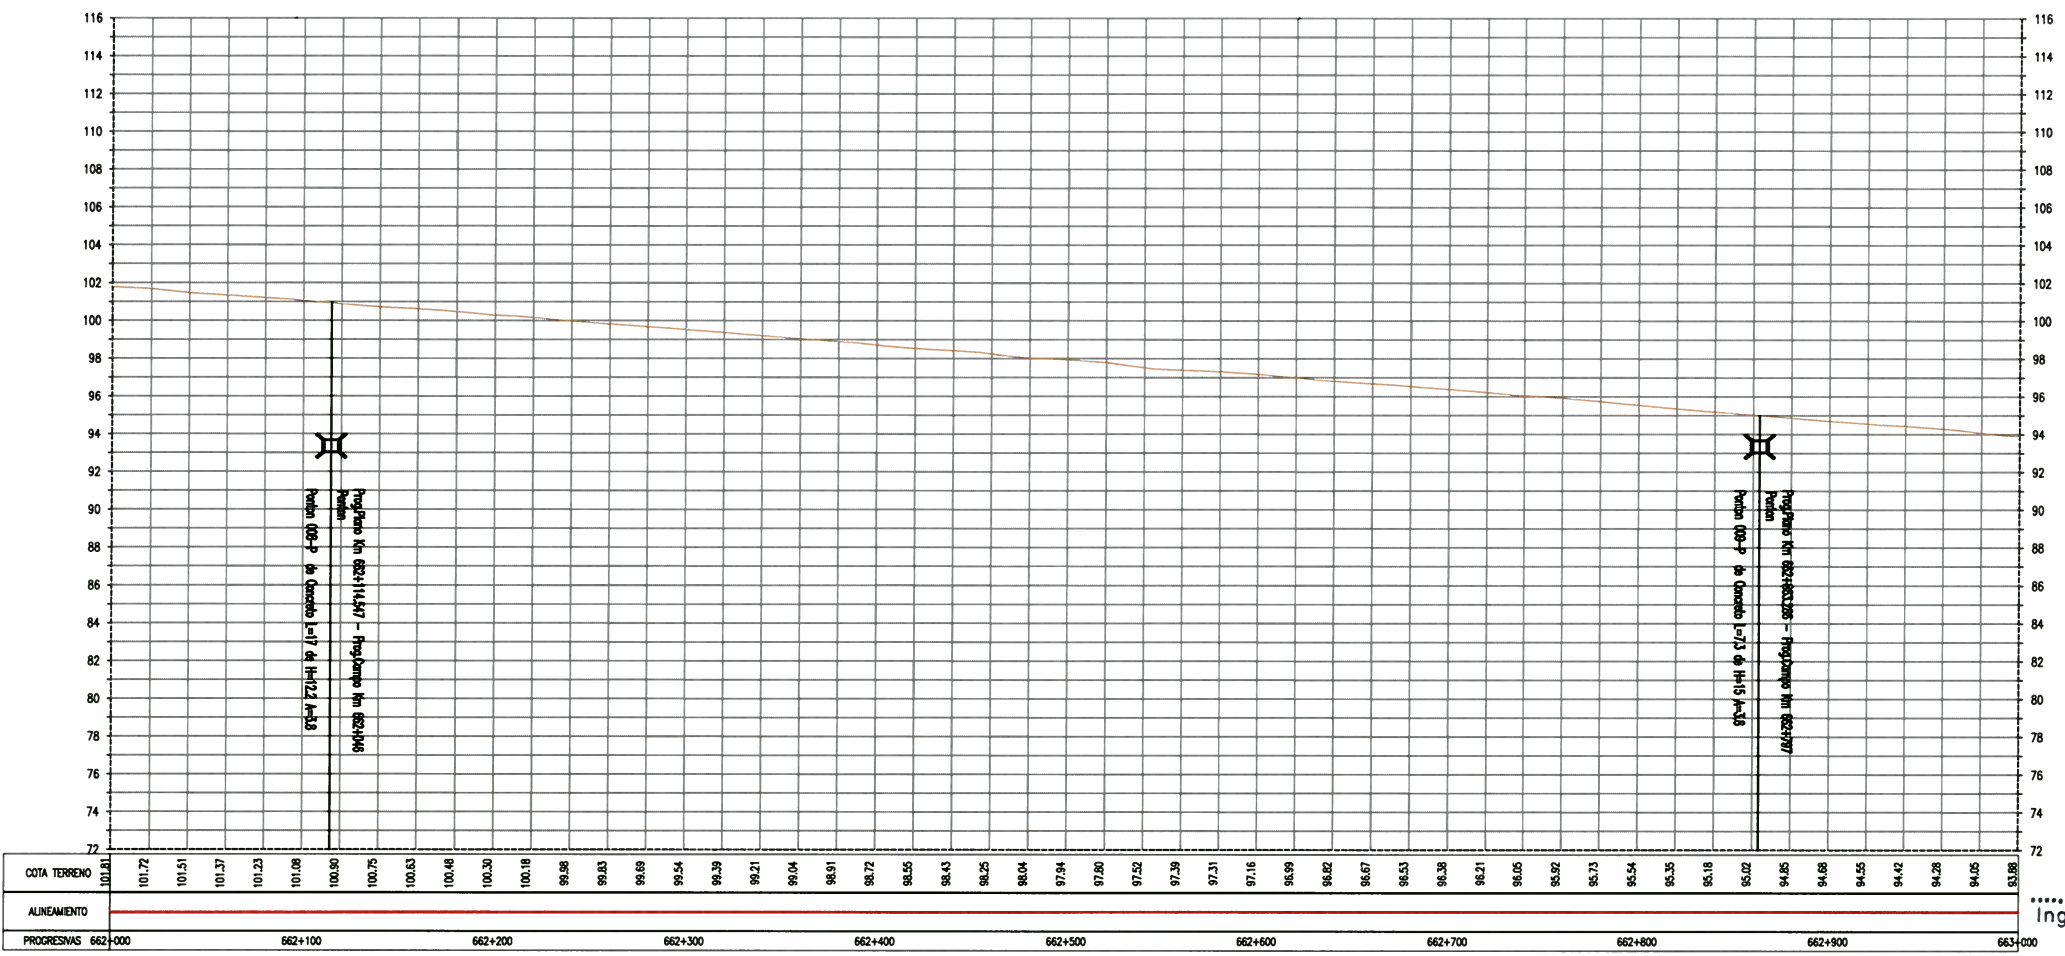

PERFIL LONGITUDINAL
ESC H 1:2000, V 1:200

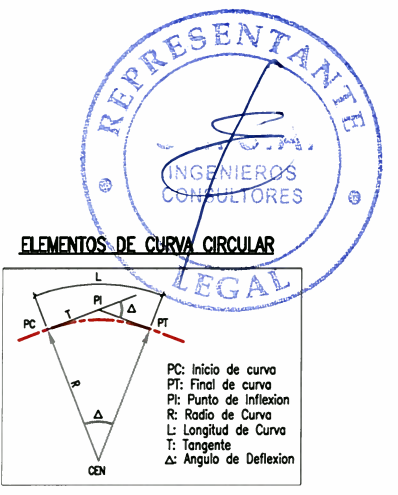

LEYENDA

EJE PROPUUESTO	---	FIBRA OPTICA	○
ANCHO DE VIA EXISTENTE	- - - -	LETRERO	□
CURVA MAYOR	~ ~ ~ ~	POSTE ALTA TENSION	⊗
CURVA MENOR	~ ~ ~ ~	POSTE MEDIA TENSION	⊙
CANAL/RIO	— — — —	POSTE DE ALUMBRADO	⊛
LIMITE DE PROPIEDAD	— — — —	POSTE DE TELEFONO	⊕
TERRENOS DE CULTIVO	— — — —	BUZON	⊗
CERCOS PERIMETRICOS	— — — —	BM DE LEVANTAMIENTO	⊕
CERCOS VIVOS	— — — —	HITO TOPOGRAFICO	⊕
ACCESOS	— — — —	HITO KILOMETRICO	⊕
ALCANTARILLA EXISTENTE	— — — —	ARBOL	⊕
PONTONES	— — — —	TERRENO	— — — —
		PUNTES	□

GMI S.A.
Ing. Gabriel Marín Canchanya
Jefe de Estudio
CIP N° 741

NOTAS

--	--	--	--

REVISIONES

REV.	FECHA	DESCRIPCION	DIB.	DS.	JD	JP	GP	CLT
A	14.MAY.10	EMITIDO PARA COORDINACION INTERNA	JQL	LV	GM	GM	AP	PH
B	14.MAY.10	EMITIDO PARA APROBACION DEL CLIENTE	JQL	LV	GM	GM	AP	PH
C	14.JUL.10	EMITIDO PARA APROBACION DEL CLIENTE	JQL	LV	GM	GM	AP	PH
D	27.AGO.10	EMITIDO PARA APROBACION DEL CLIENTE	JQL	LV	GM	GM	AP	PH
E	27.SET.10	EMITIDO PARA APROBACION DEL CLIENTE	JQL	LV	GM	GM	AP	PH
O	10.NOV.10	EMITIDO PARA CONSTRUCCION	JQL	LV	GM	GM	AP	PH



CONFECCIONAL ESTE PLANO Y LA INFORMACION CONTENIDA EN EL, SON PROPIEDAD DE SU USO Y REPRODUCCION SIN AUTORIZACION PREVIA, ESTAN PROHIBIDOS.	DESENHO J.QUINTANILLA	FECHA APROB. 10.NOV.10
COD. PROJ. GMI No. 180880	JEFE DE PROYECTO G.MARIN	FECHA APROB. 10.NOV.10
COD. PROJ. CLIENTE No.	CLIENTE PROVIAS	FECHA APROB.

PROVIAS NACIONAL

PROYECTO: **ESTUDIO DE MANTENIMIENTO PERIODICO DE LA CARRETERA: PANAMERICANA NORTE TRAMO I Km. 586+600 - Km. 736+600**

PLANO: **PLANTA & PERFIL Km 662+000 - Km 663+000**

ESCALA INDICADA: **180898-2-001-77**

REV. **0**

GMI S.A.
Ingenieros Consultores

Plan de la Republica 4687 16213-3000 Fax:044-0372 Line-34, PERU