

PLANTA
ESC 1:2000


ELEMENTOS DE CURVAS									COORDENADAS	
No.	S	Δ	R	T	Lc	EXT	PC	PT	NORTE	ESTE
PI-90	-	0-02-45	-	-	-	-	-	-	9175650.792	667497.656
PI-91	-	0-00-36	-	-	-	-	-	-	9175810.846	666834.222

BM - 221
COTA: 57.214


UBICACION: Prog. Plano 667+065.789
LADO: DERECHA A 11.36
REFERENCIAS: BORDE DERECHA DE LA CARRETERA

BM - 222
COTA: 54.558

UBICACION: Prog. Plano 667+565.575
LADO: DERECHA A 10.31
REFERENCIAS: BORDE DERECHA DE LA CARRETERA

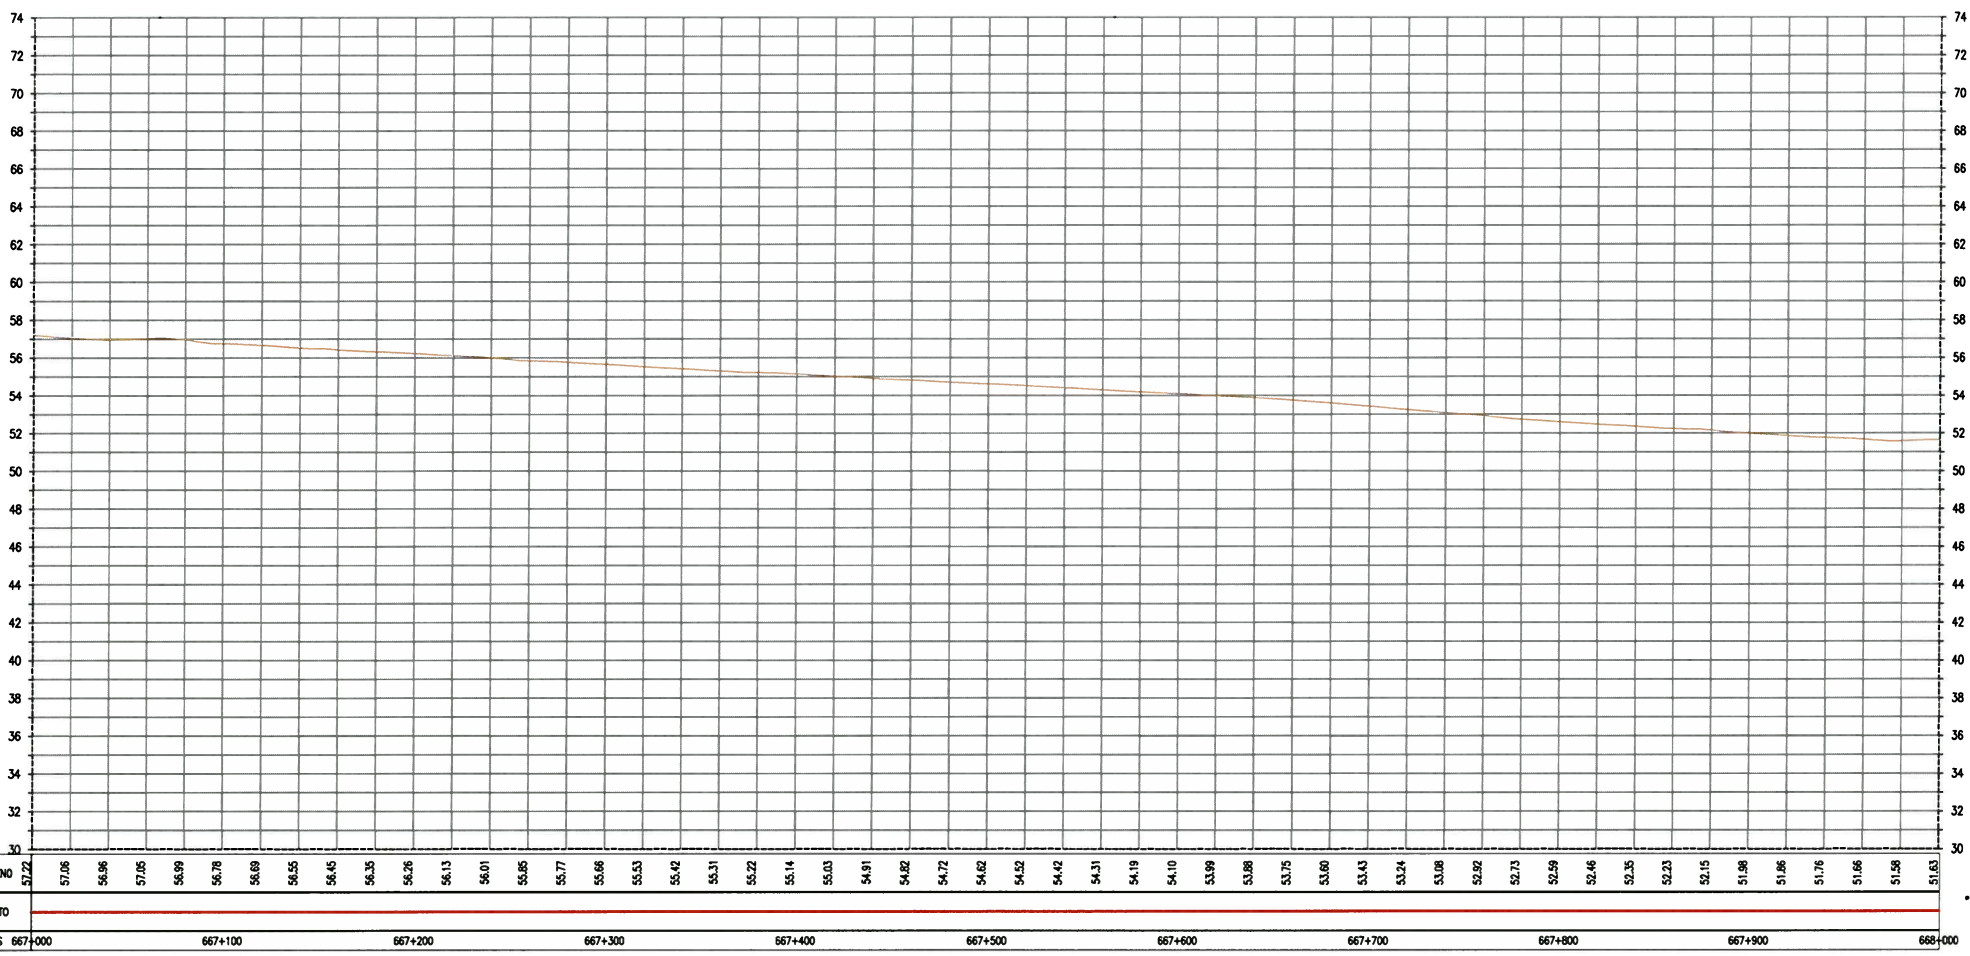

PERFIL LONGITUDINAL
ESC H 1:2000, V 1:200

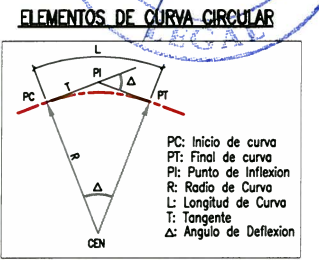

LEYENDA

EJE PROPUESTO	---	FIBRA OPTICA	○
ANCHO DE VA EXISTENTE	- - - -	LETRERO	□
CURVA MAYOR	~	POSTE ALTA TENSION	⊗
CURVA MENOR	~	POSTE MEDIA TENSION	⊙
CANAL/RIO	~	POSTE DE ALUMBRADO	☆
LIMITE DE PROPIEDAD	---	POSTE DE TELEFONO	⊕
TERRENOS DE CULTIVO	---	BUZON	⊗
CERCOS PERIMETRICOS	---	BM DE LEVANTAMIENTO	⊕
CERCOS VIVOS	---	HITO TOPOGRAFICO	⊕
ACCESOS	---	HITO KILOMETRICO	⊕
ALCANTARILLA EXISTENTE	---	ARBOL	⊕
PONTONES	---	TERRENO	---
	---	PUNTES	---

GMI S.A.
Ing. Gabriel Marin Canchanya
Jefe de Estudio
CIP N° 741

NOTAS

REVISIONES

REV.	FECHA	DESCRIPCION	DIB.	DS.	JD	JP	GP	CLT
A	14.MAY.10	EMITIDO PARA COORDINACION INTERNA	JQL	LV	GM	GM	AP	PH
B	14.MAY.10	EMITIDO PARA APROBACION DEL CLIENTE	JQL	LV	GM	GM	AP	PH
C	14.JUL.10	EMITIDO PARA APROBACION DEL CLIENTE	JQL	LV	GM	GM	AP	PH
D	27.AGO.10	EMITIDO PARA APROBACION DEL CLIENTE	JQL	LV	GM	GM	AP	PH
E	27.SET.10	EMITIDO PARA APROBACION DEL CLIENTE	JQL	LV	GM	GM	AP	PH
O	10.NOV.10	EMITIDO PARA CONSTRUCCION	JQL	LV	GM	GM	AP	PH

Ministerio de Transportes y Comunicaciones

Viceministerio de Transportes

Provías Nacional

NUMERO PLANO CLIENTE

CONFIDENCIAL. ESTE PLANO Y LA INFORMACION CONTENIDA EN EL, SON PROPIEDAD DE SU USO Y REPRODUCCION SIN AUTORIZACION PREVIA, ESTAN PROHIBIDOS.

DIBUJO	J.QUINTANILLA	FECHA APROB.	10.NOV.10
DISEÑO	L.VALENTIN	FECHA APROB.	10.NOV.10
JEFE DISCIPLINA	G.MARIN	FECHA APROB.	10.NOV.10
JEFE DE PROYECTO	G.MARIN	FECHA APROB.	10.NOV.10
CLIENTE	PROVIAS	FECHA APROB.	

PROVIAS NACIONAL

ESTUDIO DE MANTENIMIENTO PERIODICO DE LA CARRETERA: PANAMERICANA NORTE TRAMO I Km. 586+600 - Km. 736+600

PLANTA & PERFIL
Km 667+000 - Km 668+000

ESCALA INDICADA: 180898-2-001-82

REV. 0

GMI S.A.
Ingenieros Consultores

Passo de la Republica 467
14213-500 Fax 444-4373
Lima-34, PERU