


PLANTA
ESC 1:2000

BM - 15
COTA: 46.621

UBICACION: Prog. Plano 670+038.082
LADO: IZQUIERDA A 6.49
REFERENCIAS: BORDE IZQUIERDA DE LA CARRETERA

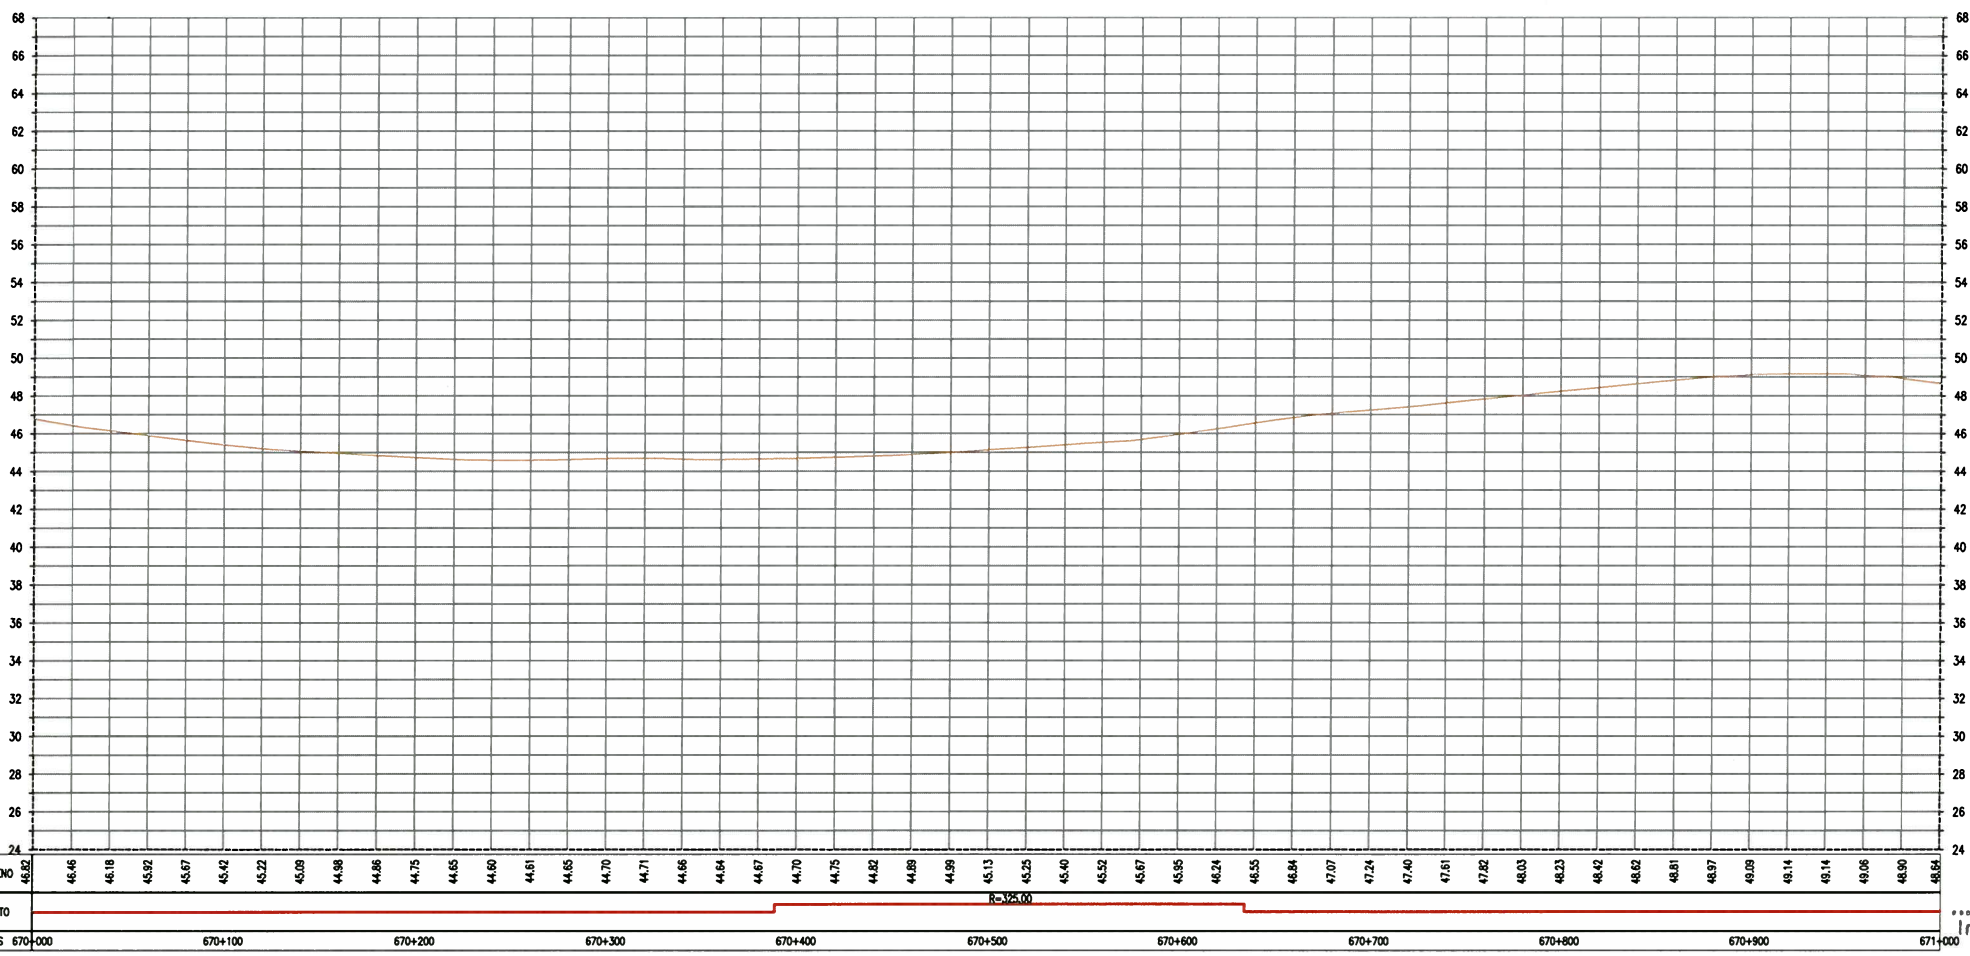

PERFIL LONGITUDINAL
ESC H 1:2000, V 1:200

ELEMENTOS DE CURVAS									COORDENADAS	
No.	S	Δ	R	T	Lc	EXT	PC	PT	NORTE	ESTE
P1-98	DER	43-24-38	325.000	129.368	246.239	24.802	670+388.853	670+635.092	9177521.432	665196.908



ELEMENTOS DE CURVA CIRCULAR

LEYENDA		
EJE PROPUESTO	---	FIBRA OPTICA
ANCHO DE VIA EXISTENTE	---	LETRERO
CURVA MAYOR	---	POSTE ALTA TENSION
CURVA MENOR	---	POSTE MEDIA TENSION
CANAL/RIO	---	POSTE DE ALUMBRADO
LIMITE DE PROPIEDAD	---	POSTE DE TELEFONO
TERRENOS DE CULTIVO	---	BUZON
CERCOS PERIMETRICOS	---	BM DE LEVANTAMIENTO
CERCOS VIVOS	---	HITO TOPOGRAFICO
ACCESOS	---	HITO KILOMETRICO
ALCANTARILLA EXISTENTE	---	ARBOL
PONTONES	---	TERRENO

GMI S.A.

Ing. Gabriel Marin Canchanya
Jefe de Estudio
CIP N° 741

NOTAS	

REV.	FECHA	DESCRIPCION	DIB.	DS.	JD	JP	GP	CLT
A	14.MAY.10	EMITIDO PARA COORDINACION INTERNA	JQL	LV	GM	GM	AP	PN
B	14.MAY.10	EMITIDO PARA APROBACION DEL CUENTE	JQL	LV	GM	GM	AP	PN
C	14.JUL.10	EMITIDO PARA APROBACION DEL CUENTE	JQL	LV	GM	GM	AP	PN
D	27.AGO.10	EMITIDO PARA APROBACION DEL CUENTE	JQL	LV	GM	GM	AP	PN
E	27.SET.10	EMITIDO PARA APROBACION DEL CUENTE	JQL	LV	GM	GM	AP	PN
D	10.NOV.10	EMITIDO PARA CONSTRUCCION	JQL	LV	GM	GM	AP	PN

Ministerio de Transportes y Comunicaciones
Viceministerio de Transportes
Provias Nacional

CONFIDENCIAL ESTE PLANO Y LA INFORMACION CONTENIDA EN EL, SON PROPIEDAD DE SU USO Y REPRODUCCION SIN AUTORIZACION PREVIA, ESTAN PROHIBIDOS.	DIBUJO J.QUINTANILLA FECHA APROB. 10.NOV.10
COD. PROY. GMI No. 180880	DISERO L.VALENTIN FECHA APROB. 10.NOV.10
COD. PROY. CUENTE No.	JEFE DE PROYECTO G.MARIN FECHA APROB. 10.NOV.10
	CLIENTE PROVIAS FECHA APROB.

PROVIAS NACIONAL
ESTUDIO DE MANTENIMIENTO PERIODICO DE LA CARRETERA: PANAMERICANA NORTE TRAMO I
Km. 586+600 - Km. 736+600
PLANTA & PERFIL
Km 670+000 - Km 671+000

GMI S.A.
Ingenieros Consultores
Pasaje de La Republica 4687
14213-5600 Fax:444-0373
Lima-34, PERU



ESCALA INDICADA	NUMERO PLANO	REV.
	180898-2-001-85	0