



ELEMENTOS DE CURVAS										COORDENADAS	
No.	S	Δ	R	T	Lc	EXT	PC	PT		NORTE	ESTE
PI-123	-	0-20-43	-	-	-	-	-	-		9181005.083	659264.720
PI-124	IZQ	49-31-10	81.000	37.358	70.007	8.200	680+133.260	680+203.267		9181167.385	659274.583
PI-125	DER	34-30-46	137.000	42.556	82.524	6.457	680+328.811	680+411.334		9181310.000	659126.684
PI-126	DER	15-52-58	340.000	47.429	94.250	3.292	680+558.755	680+653.005		9181542.616	659079.235
PI-127	-	0-JUL-00	-	-	-	-	-	-		9181748.456	659094.905
PI-128	DER	12-18-45	600.000	64.717	128.936	3.480	680+900.494	681+029.430		9181901.189	659108.846

BM - 25
COTA: 25.515

UBICACION: Prog. Plano 680+039.002
LADO: DERECHA A 6.74
REFERENCIAS: BORDE DERECHA DE LA CARRETERA

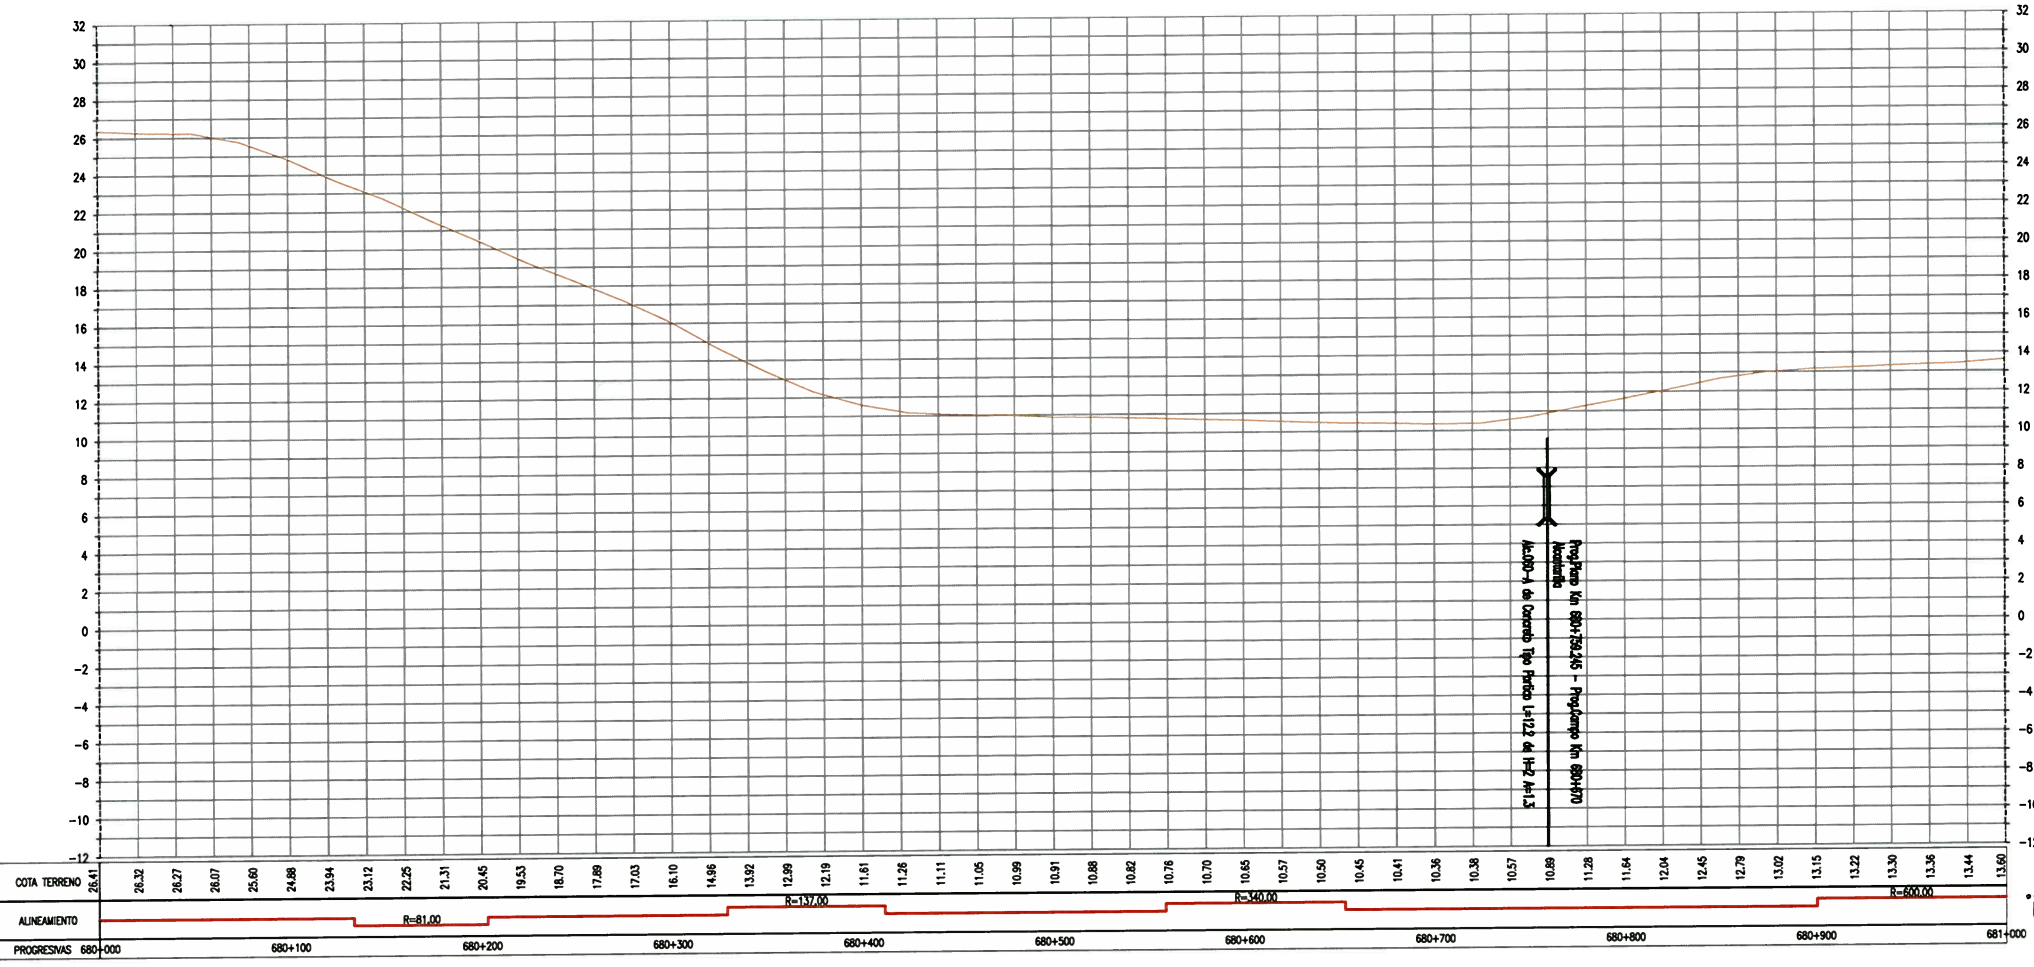

ELEMENTOS DE CURVA CIRCULAR

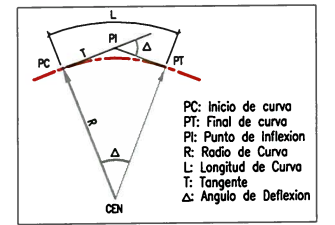

LEYENDA

EJE PROPUESTO	---	FIBRA OPTICA	●
ANCHO DE VIA EXISTENTE	---	LETRERO	□
CURVA MAYOR	---	POSTE ALTA TENSION	⊙
CURVA MENOR	---	POSTE MEDIA TENSION	⊗
CANAL/RIO	---	POSTE DE ALUMBRADO	⊙
LIMITE DE PROPIEDAD	---	POSTE DE TELEFONO	⊙
TERRENOS DE CULTIVO	---	BUZON	⊙
CERCOS PERIMETRICOS	---	BM DE LEVANTAMIENTO	⊕
CERCOS VIVOS	---	HITO TOPOGRAFICO	⊕
ACCESOS	---	HITO KILOMETRICO	⊕
ALCANTARILLA EXISTENTE	---	ARBOL	⊕
PONTONES	---	TERRENO	---
		PUESTOS	---

GMI S.A.

Ing. Gabriel Marín Canchanya
Jefe de Estudio
CIP N° 741

NOTAS

REV.	FECHA	DESCRIPCION	DIB.	DS.	JD.	JP.	GP.	CLT.
A	14.MAY.10	EMITIDO PARA COORDINACION INTERNA	JQL	LV	GM	GM	AP	PN
B	14.JUL.10	EMITIDO PARA APROBACION DEL CLIENTE	JQL	LV	GM	GM	AP	PN
C	27.AGO.10	EMITIDO PARA APROBACION DEL CLIENTE	JQL	LV	GM	GM	AP	PN
D	27.SET.10	EMITIDO PARA APROBACION DEL CLIENTE	JQL	LV	GM	GM	AP	PN
O	10.NOV.10	EMITIDO PARA CONSTRUCCION	JQL	LV	GM	GM	AP	PN

CONFIDENCIAL ESTE PLANO Y LA INFORMACION CONTENIDA EN EL, SON PROPIEDAD DE SU USO Y REPRODUCCION SIN AUTORIZACION PREVIA, ESTAN PROHIBIDOS.

COO. PROT. GMI No. 180880
COO. PROT. CLIENTE No.

DIBUJO J.QUINTANILLA
DISERO L.VALENTIN
JEFE DISCIPLINA G.MARIN
JEFE DE PROYECTO G.MARIN
CLIENTE PROVIMAS

FECHA APROB. 10.NOV.10
FECHA APROB. 10.NOV.10
FECHA APROB. 10.NOV.10
FECHA APROB. 10.NOV.10

PROPIETARIO **PROVIAS NACIONAL**

PROYECTO **ESTUDIO DE MANTENIMIENTO PERIODICO DE LA CARRETERA: PANAMERICANA NORTE TRAMO I Km. 586+600 - Km. 736+600**

PLANO **PLANTA & PERFIL Km 680+000 - Km 681+000**

ESCALA INDICADA **180898-2-001-95**

REV. **0**

Ministerio de Transportes y Comunicaciones
Viceministerio de Transportes
Provias Nacional

NUMERO PLANO CLIENTE

