


**PLANTA**  
ESC 1:2000


**BM - 26**  
COTA: 12.534

UBICACION: Prog. Plano 681+039.002  
LADO: IZQUIERDA A 7.54  
REFERENCIAS: BORDE IZQUIERDA DE LA CARRETERA

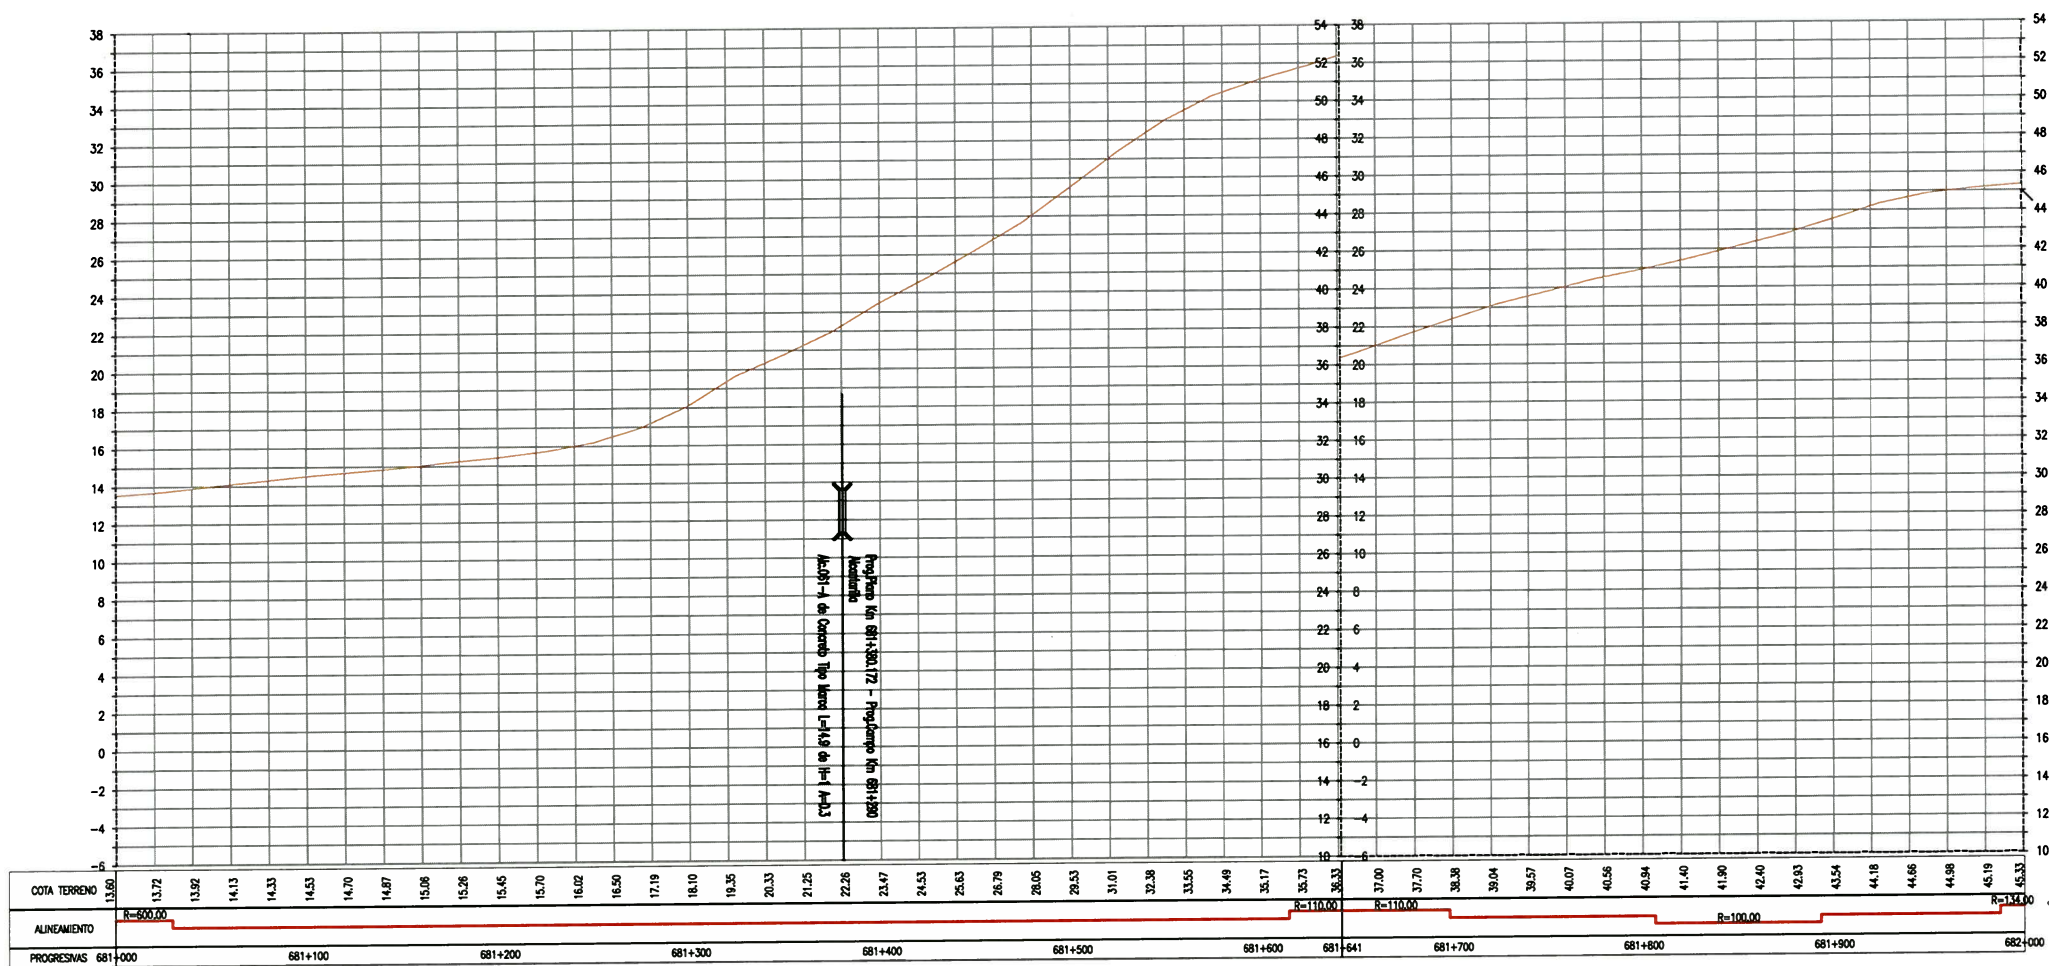

**PERFIL LONGITUDINAL**  
ESC H 1:2000, V 1:200

ELEMENTOS DE CURVAS										COORDENADAS	
No.	S	Δ	R	T	Lc	EXT	PC	PT		NORTE	ESTE
PI-129	-	0-00-22	-	-	-	-	-	-	-	9181963.150	659125.532
PI-130	DER	43-55-01	110.000	44.350	84.315	8.604	681+613.920	681+698.234		9182565.261	659306.924
PI-131	IZQ	49-54-09	100.000	46.527	87.096	10.294	681+806.041	681+893.137		9182662.604	659480.128
PI-132	-	0-23-21	-	-	-	-	-	-	-	9182771.661	659500.854

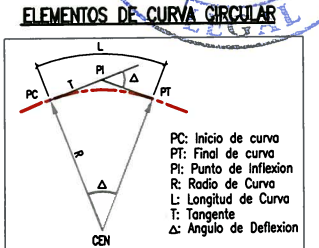

**LEYENDA**

EJE PROPUESTO	---	FIBRA OPTICA	○
ANCHO DE VIA EXISTENTE	---	LETRERO	□
CURVA MAYOR	---	POSTE ALTA TENSION	⊗
CURVA MENOR	---	POSTE MEDIA TENSION	⊙
CANAL/RIO	---	POSTE DE ALUMBRADO	⊛
LIMITE DE PROPIEDAD	---	POSTE DE TELEFONO	⊕
TERRENOS DE CULTIVO	---	BUZON	⊖
CERCOS PERIMETRICOS	---	BM DE LEVANTAMIENTO	⊙
CERCOS VIVOS	---	HITO TOPOGRAFICO	⊙
ACCESOS	---	HITO KILOMETRICO	⊙
ALCANTARILLA EXISTENTE	---	ARBOL	⊙
PONTONES	---	TERRENO	---
		PUNTES	---

**GMI S.A.**

Ing. Gabriel Marin Cancanya  
Jefe de Estudio  
CIP N° 741

**NOTAS**

REV.	FECHA	DESCRIPCION	DIB.	DS.	JD	JP	GP	CLT
A	14.MAY.10	EMITIDO PARA COORDINACION INTERNA	JQL	LV	GM	GM	AP	PN
B	14.JUL.10	EMITIDO PARA APROBACION DEL CLIENTE	JQL	LV	GM	GM	AP	PN
C	27.AGO.10	EMITIDO PARA APROBACION DEL CLIENTE	JQL	LV	GM	GM	AP	PN
D	27.SET.10	EMITIDO PARA APROBACION DEL CLIENTE	JQL	LV	GM	GM	AP	PN
O	10.NOV.10	EMITIDO PARA CONSTRUCCION	JQL	LV	GM	GM	AP	PN

**REVISIONES**

REV.	FECHA	DESCRIPCION	DIB.	DS.	JD	JP	GP	CLT
A	14.MAY.10	EMITIDO PARA COORDINACION INTERNA	JQL	LV	GM	GM	AP	PN
B	14.JUL.10	EMITIDO PARA APROBACION DEL CLIENTE	JQL	LV	GM	GM	AP	PN
C	27.AGO.10	EMITIDO PARA APROBACION DEL CLIENTE	JQL	LV	GM	GM	AP	PN
D	27.SET.10	EMITIDO PARA APROBACION DEL CLIENTE	JQL	LV	GM	GM	AP	PN
O	10.NOV.10	EMITIDO PARA CONSTRUCCION	JQL	LV	GM	GM	AP	PN

CONFIDENCIAL ESTE PLANO Y LA INFORMACION CONTENIDA EN EL, SON PROPIEDAD DE SU USO Y REPRODUCCION SIN AUTORIZACION PREVIA, ESTAN PROHIBIDOS.

COD. PROY. GMI No. 180880  
COD. PROY. CLIENTE No.

DIBUJO J.QUINTANILLA  
DISEÑO L.VALENTIN  
JEFE DISCIPLINA G.MARIN  
JEFE DE PROYECTO G.MARIN

FECHA APROB. 10.NOV.10  
FECHA APROB. 10.NOV.10  
FECHA APROB. 10.NOV.10  
FECHA APROB. 10.NOV.10

PROPIETARIO: **PROVIAS NACIONAL**

PROYECTO: **ESTUDIO DE MANTENIMIENTO PERIODICO DE LA CARRETERA: PANAMERICANA NORTE TRAMO I Km. 586+600 - Km. 736+600**

PLANO: **PLANTA & PERFIL Km 681+000 - Km 682+000**

ESCALA INDICADA: **180898-2-001-96**

REV. **0**

Ministerio de Transportes y Comunicaciones  
Viceministerio de Transportes  
Provias Nacional

NUMERO PLANO CLIENTE

INGENIEROS CONSULTORES

GMI S.A.  
Ingenieros Consultores

Perú de la República 4687  
Tac213-5000 Fax044-0313  
Lima-34, PERU