


PLANTA  
ESC 1:2000

BM - 27  
COTA: 43.94


UBICACION: Prog. Plano 682+039.003  
LADO: DERECHA A 10.05  
REFERENCIAS: BORDE DERECHA DE LA CARRETERA

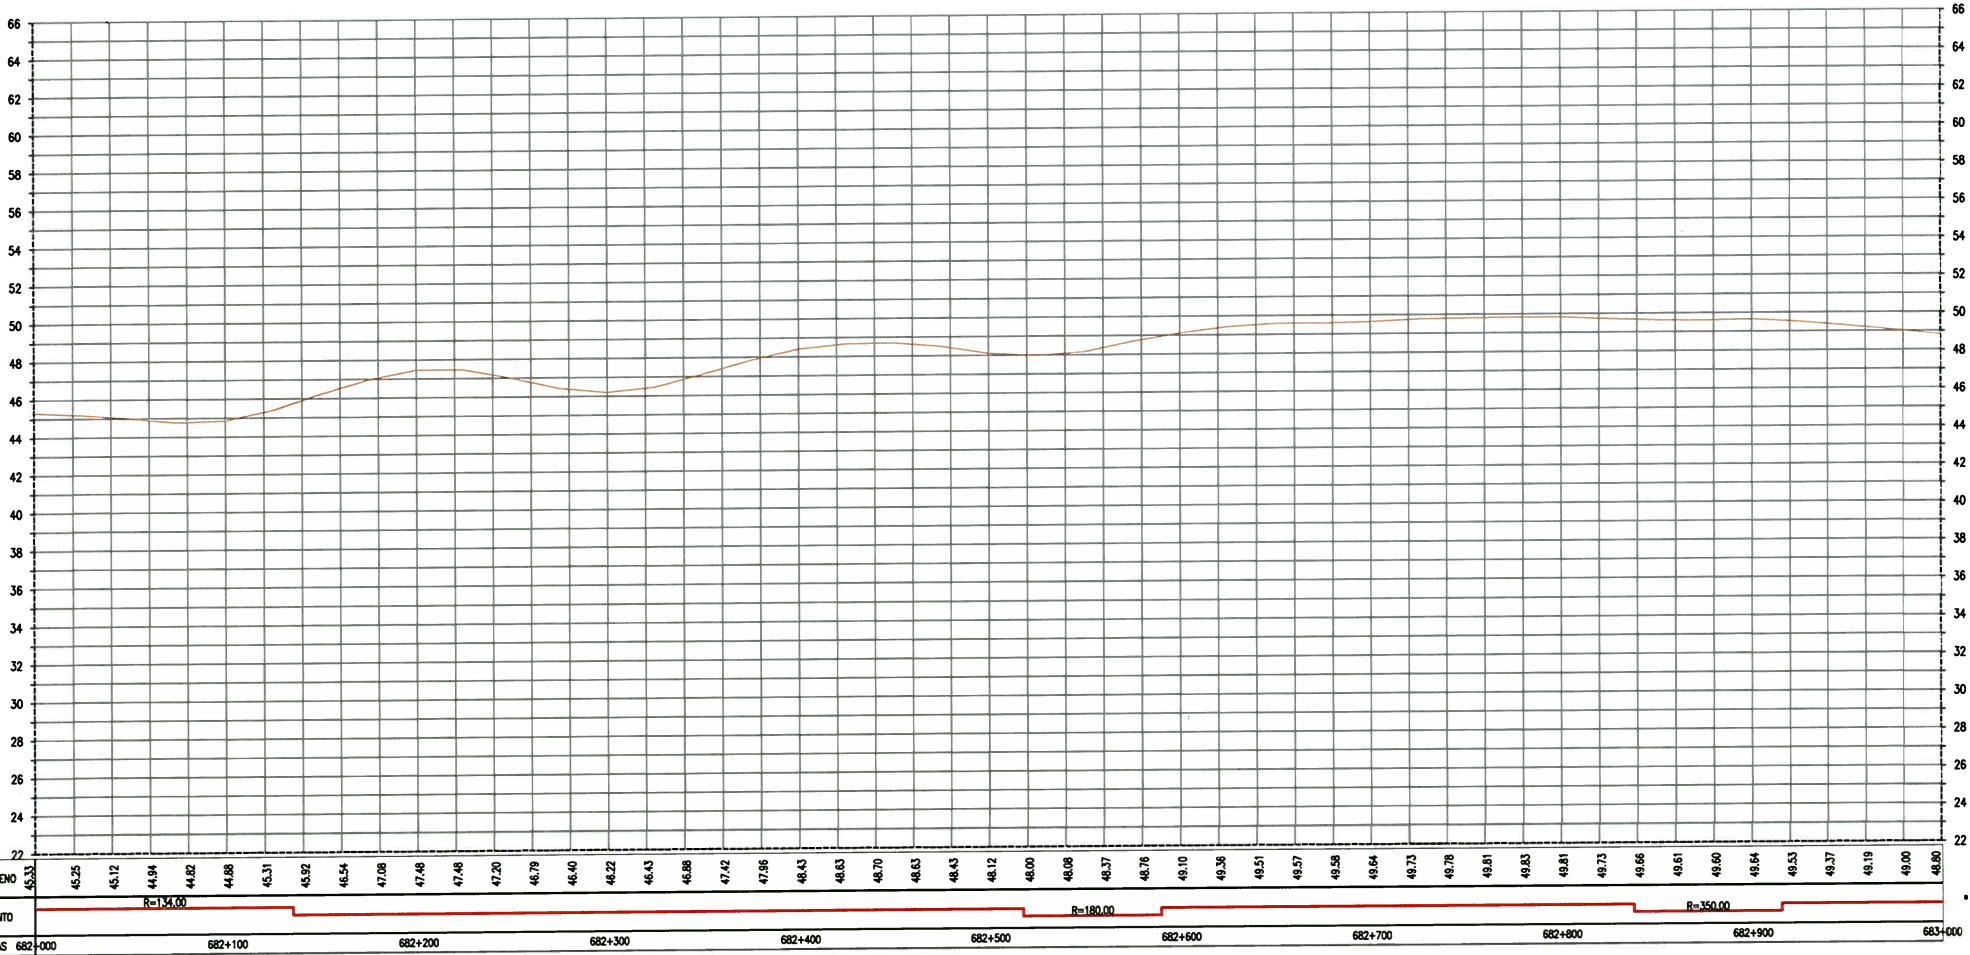

PERFIL LONGITUDINAL  
ESC H 1:2000, V 1:200

ELEMENTOS DE CURVAS										COORDENADAS	
No.	S	Δ	R	T	Le	EXT	PC	PT		NORTE	ESTE
PI-133	DER	62-48-45	134.000	81.814	148.902	23.002	681+887.363	682+134.265		9182281.113	659522.428
PI-134	-	0-01-36	-	-	-	-	-	-		9182903.715	659601.057
PI-135	IZQ	12-41-23	350.000	38.918	77.517	2.157	682+837.617	682+915.134		9183223.088	660255.923
PI-136	-	0-01-04	-	-	-	-	-	-		9183253.628	660280.045

ELEMENTOS DE CURVA CIRCULAR

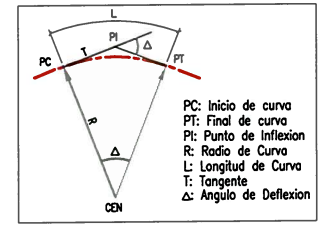

LEYENDA

EJE PROPUESTO	---	FIBRA OPTICA	○
ANCHO DE VIA EXISTENTE	---	LETRERO	□
CURVA MAYOR	~	POSTE ALTA TENSION	⊙
CURVA MENOR	~	POSTE MEDIA TENSION	⊗
CANAL/RIO	---	POSTE DE ALUMBRADO	⊙
LIMITE DE PROPIEDAD	---	POSTE DE TELEFONO	⊙
TERRENOS DE CULTIVO	---	BUZON	⊙
CERCOS PERIMETRICOS	---	BM DE LEVANTAMIENTO	⊙
CERCOS VIVOS	---	HITO TOPOGRAFICO	⊙
ACCESOS	---	ARTO KILOMETRICO	⊙
ALCANTARILLA EXISTENTE	---	ARBOL	⊙
PONTONES	---	TERRENO	---
		PUNTES	---

GMI S.A.

Ing. Gabriel Marin Canchanya  
Jefe de Estudio  
CIP N° 741

NOTAS

REV.	FECHA	DESCRIPCION	DIB.	DS.	JD	JP	OP	CLT
A	14.MAY.10	EMITIDO PARA COORDINACION INTERNA	JQL	LV	GM	GM	AP	PN
B	14.JUL.10	EMITIDO PARA APROBACION DEL CLIENTE	JQL	LV	GM	GM	AP	PN
C	27.AGO.10	EMITIDO PARA APROBACION DEL CLIENTE	JQL	LV	GM	GM	AP	PN
D	27.SET.10	EMITIDO PARA APROBACION DEL CLIENTE	JQL	LV	GM	GM	AP	PN
O	10.NOV.10	EMITIDO PARA CONSTRUCCION	JQL	LV	GM	GM	AP	PN

CONFIDENCIAL  
ESTE PLANO Y LA INFORMACION CONTENIDA EN EL, SON PROPIEDAD DE GMI S.A. SIN USO Y REPRODUCCION SIN AUTORIZACION PREVIA, ESTAN PROHIBIDOS.

COO. PROY. GMI No. 180880  
COO. PROY. CLIENTE No.

DIBUJO: J.QUINTANILLA  
DISEÑO: L.VALENTIN  
JEFE DISCIPLINA: G.MARIN  
JEFE DE PROYECTO: G.MARIN  
CLIENTE: PROVIAS

FECHA APROB. 10.NOV.10  
FECHA APROB. 10.NOV.10  
FECHA APROB. 10.NOV.10  
FECHA APROB. 10.NOV.10  
FECHA APROB.

PROPIETARIO: PROVIAS NACIONAL  
PROYECTO: ESTUDIO DE MANTENIMIENTO PERIODICO DE LA CARRETERA: PANAMERICANA NORTE TRAMO I Km. 586+600 - Km. 736+600  
PLANO: PLANTA & PERFIL Km 683+000 - Km 684+000

ESCALA INDICADA: NUMERO PLANO 180898-2-001-97  
REV. 0

PERU Ministerio de Transportes y Comunicaciones  
Viceministerio de Transportes  
Provias Nacional

NUMERO PLANO CLIENTE

