



ELEMENTOS DE CURVAS									COORDENADAS	
No.	S	Δ	R	T	Lc	EXT	PC	PT	NORTE	ESTE
PI-137	-	0-01-47	-	-	-	-	-	-	9184059.720	660916.978

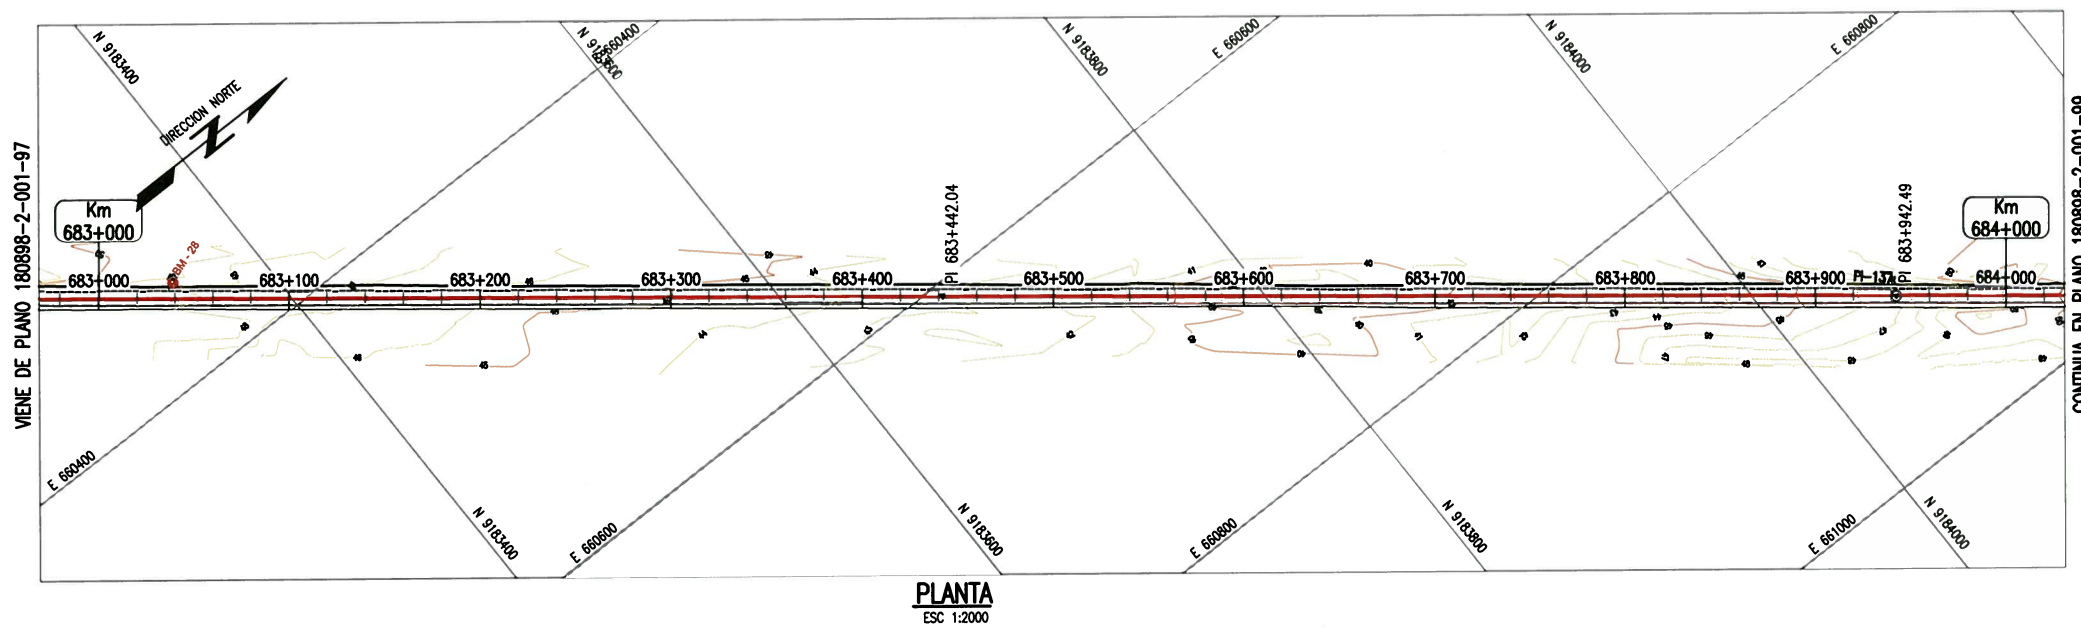

PLANTA
ESC 1:2000


BM - 28
COTA: 47.344

UBICACION: Prog. Plano 683+039.002
LADO: IZQUIERDA A 7.92
REFERENCIAS: BORDE IZQUIERDA DE LA CARRETERA

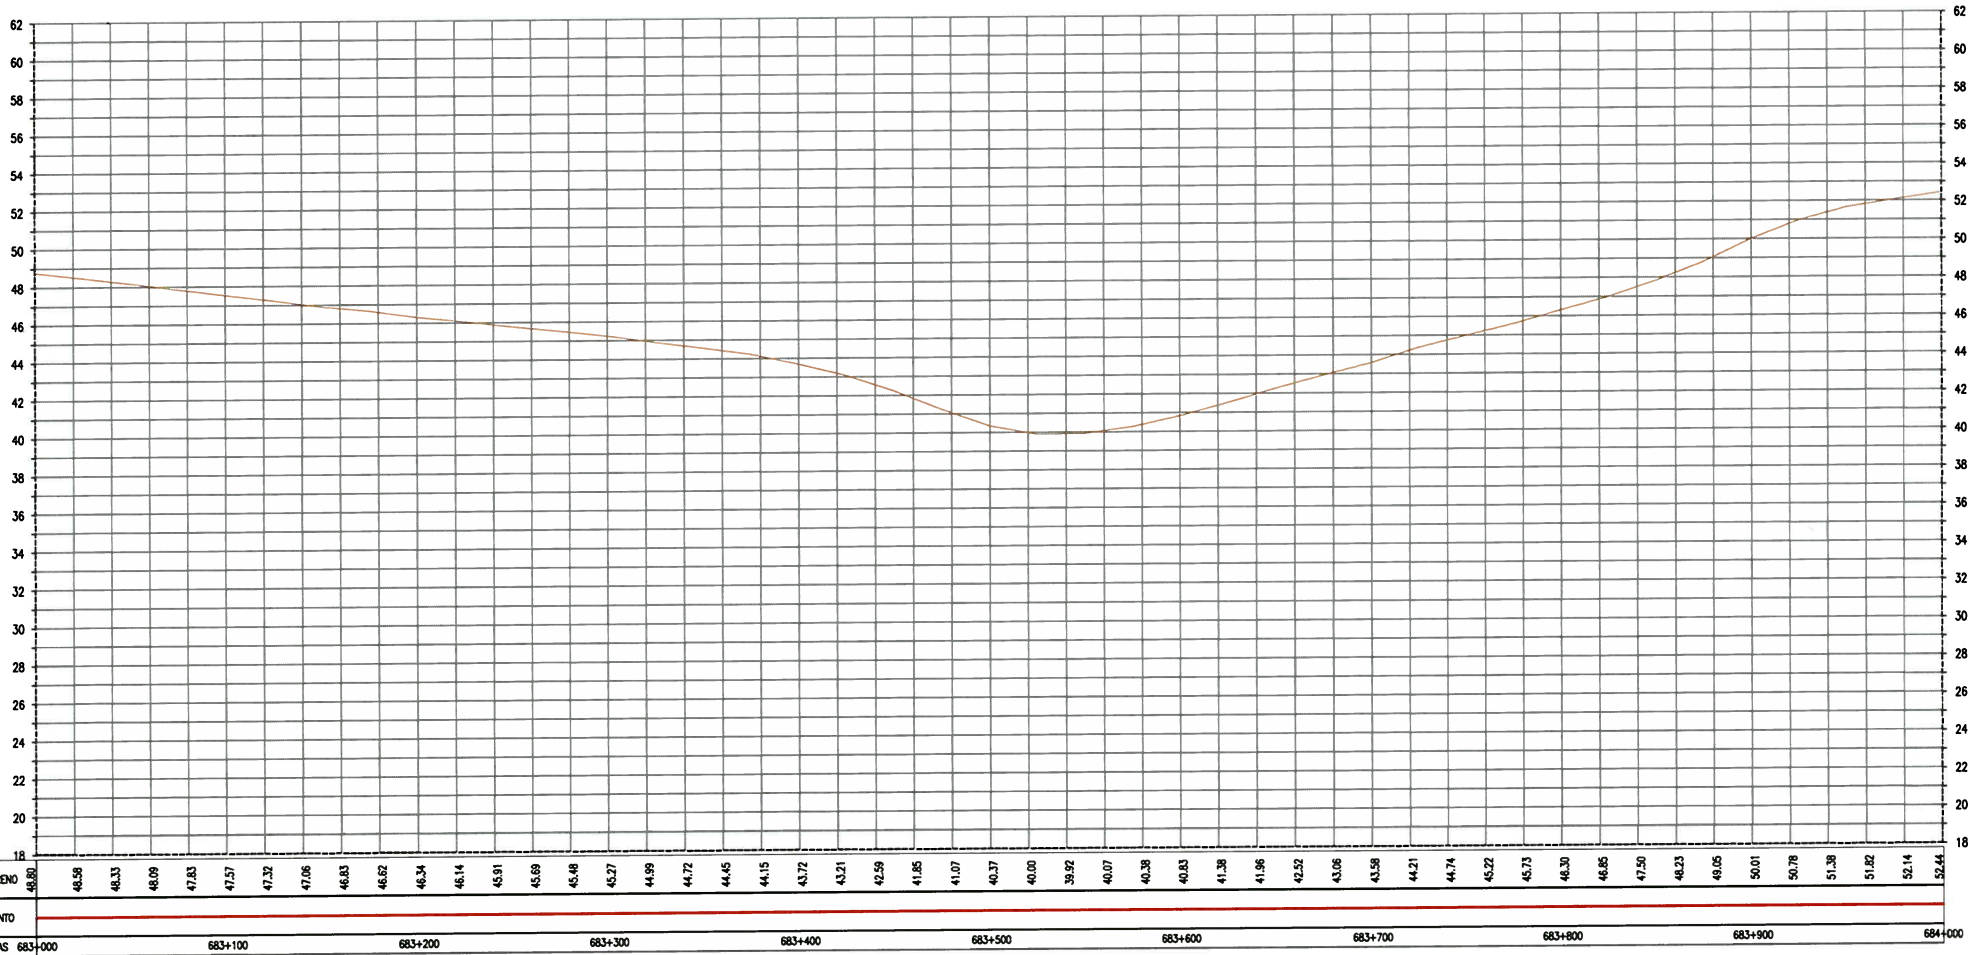

PERFIL LONGITUDINAL
ESC H 1:2000, V 1:200

ELEMENTOS DE CURVA CIRCULAR

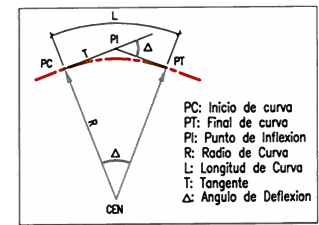

GMI S.A.
Ing. Gabriel Marin Canchanya
Jefe de Estudio
CIP N° 741

LEYENDA

EJE PROPUESTO	---	FIBRA OPTICA	●
ANCHO DE VIA EXISTENTE	---	LETRERO	□
CURVA MAYOR	---	POSTE ALTA TENSION	⊗
CURVA MENOR	---	POSTE MEDIA TENSION	⊙
CANAL/RIO	---	POSTE DE ALUMBRADO	⊛
LIMITE DE PROPIEDAD	---	POSTE DE TELEFONO	⊕
TERRENOS DE CULTIVO	---	BUZON	⊖
CERCOS PERIMETRICOS	---	BM DE LEVANTAMIENTO	⊗
CERCOS VIVOS	---	HITO TOPOGRAFICO	⊕
ACCESOS	---	HITO KILOMETRICO	⊖
ALCANTARILLA EXISTENTE	---	ARBOL	⊗
PONTONES	---	TERRENO	---
		PUNTES	---

NOTAS

REV.	FECHA	DESCRIPCION	DIB.	DS.	JD	JP	GP	CLT
A	14.MAY.10	EMITIDO PARA COORDINACION INTERNA	JQL	LV	GM	GM	AP	PN
B	14.JUL.10	EMITIDO PARA APROBACION DEL CLIENTE	JQL	LV	GM	GM	AP	PN
C	27.AGO.10	EMITIDO PARA APROBACION DEL CLIENTE	JQL	LV	GM	GM	AP	PN
D	27.SET.10	EMITIDO PARA APROBACION DEL CLIENTE	JQL	LV	GM	GM	AP	PN
O	10.NOV.10	EMITIDO PARA CONSTRUCCION	JQL	LV	GM	GM	AP	PN

CONFIDENCIAL
ESTE PLANO Y LA INFORMACION CONTENIDA EN EL, SON PROPIEDAD DE
SU USO Y REPRODUCCION SIN AUTORIZACION PREVIA, ESTAN PROHIBIDOS.
COD. PROY. GMI No. 180880
COD. PROY. CLIENTE No.

DIBUJO
J.QUINTANILLA
10.NOV.10
DISERO
L.VALENTIN
10.NOV.10
JEFE DISCIPLINA
G.MARIN
10.NOV.10
JEFE DE PROYECTO
G.MARIN
10.NOV.10
CLIENTE
PROVIAS

PROPIETARIO
PROVIAS NACIONAL

PROYECTO
ESTUDIO DE MANTENIMIENTO PERIODICO DE LA CARRETERA: PANAMERICANA NORTE TRAMO I Km. 586+600 - Km. 736+600

PLANO
PLANTA & PERFIL Km 683+000 - Km 684+000

ESCALA INDICADA
NUMERO PLANO
180898-2-001-98

REV. **0**

Ministerio de Transportes y Comunicaciones
Viceministerio de Transportes
Proviás Nacional

NUMERO PLANO CLIENTE



Proviás Nacional
GMI S.A.
Ingenieros Consultores
Paseo de la República 4887
Tel:215-5600 Fax:444-0370
Lima-Perú