



SECCION TIPICA RAMAL - 01
EJE - 01 (0+000 - 0+228.78)

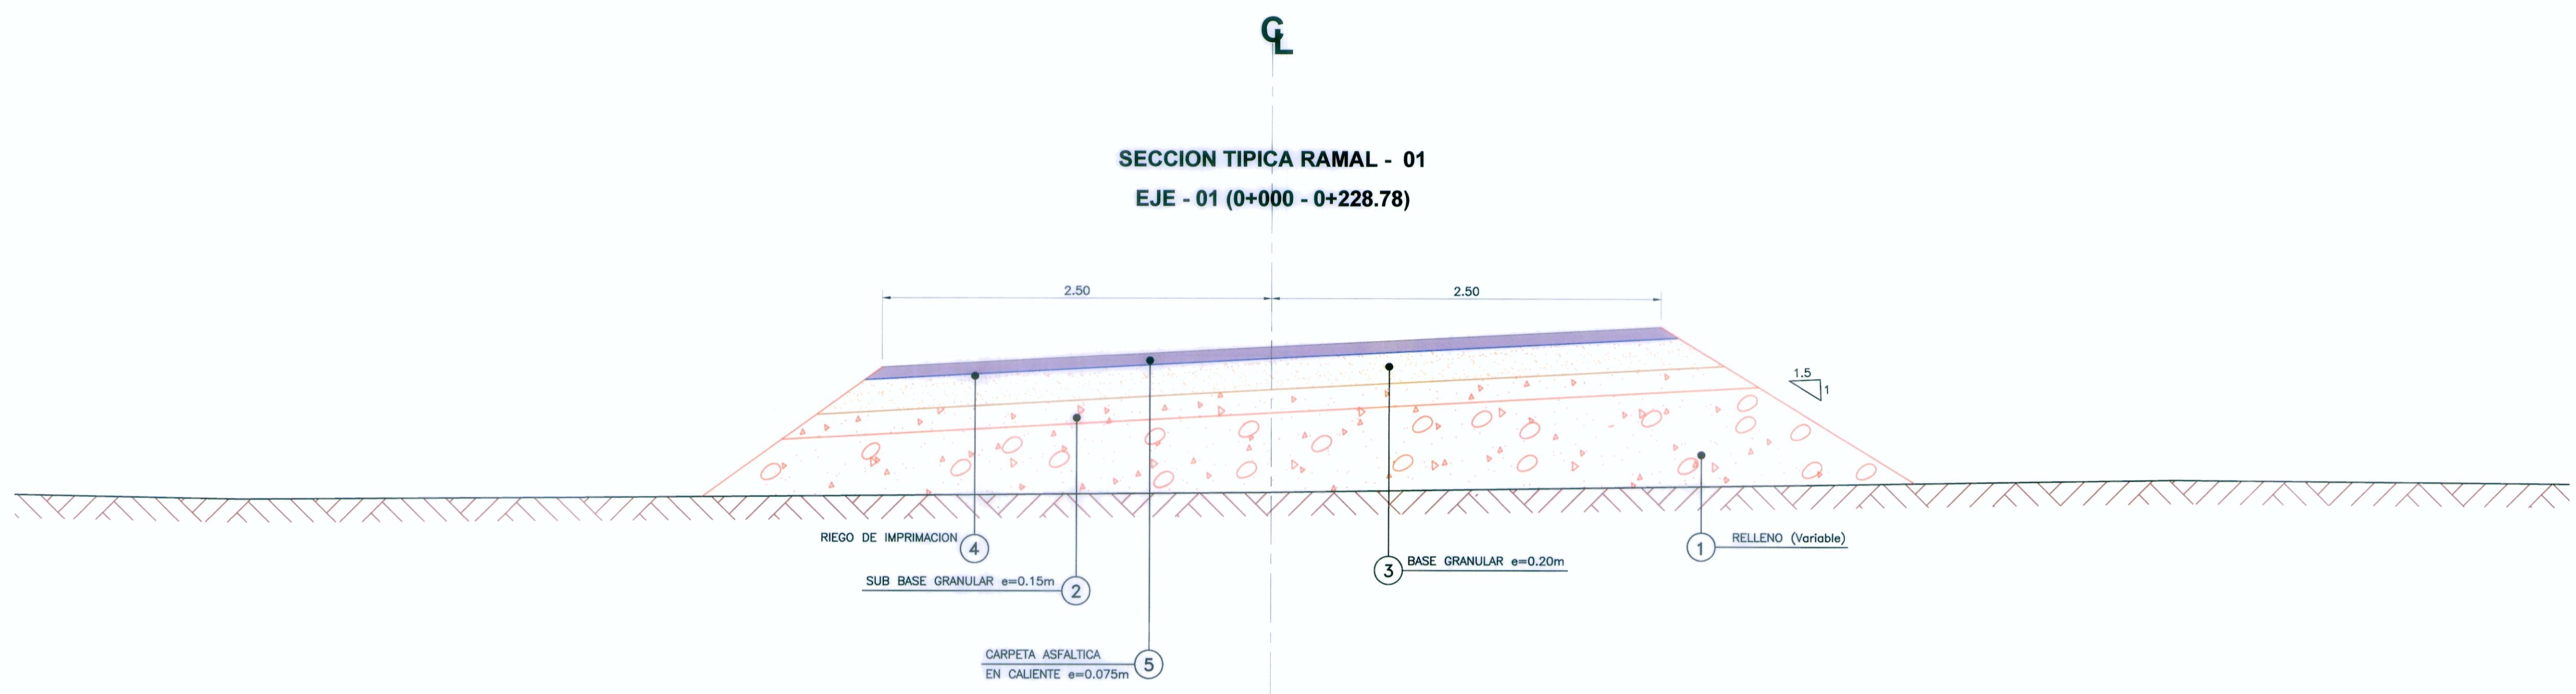

SECCION TIPICA RAMAL - 02
EJE - 02 (0+000 - 0+254.55)

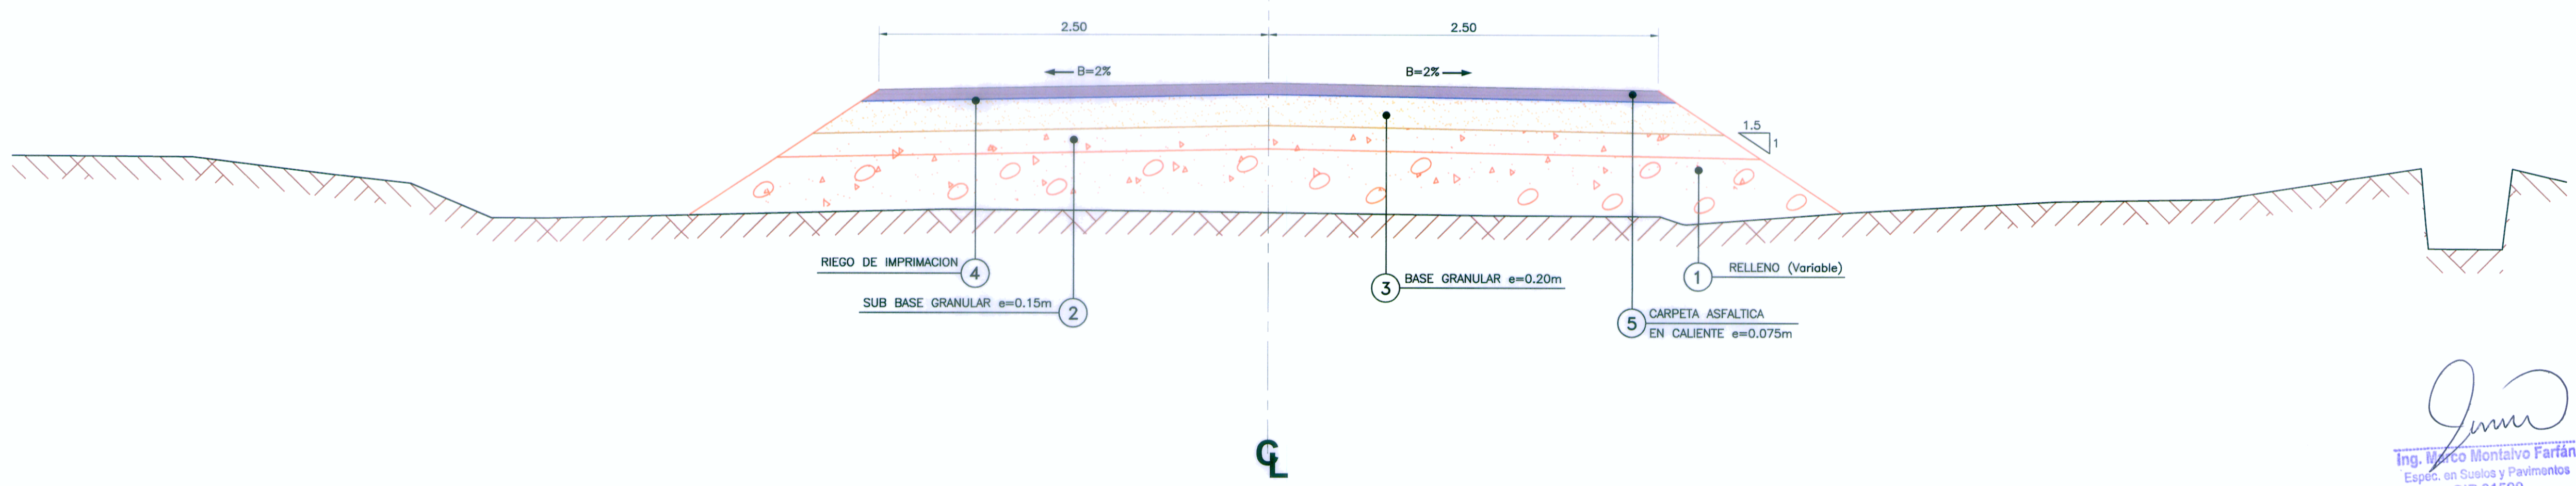


Ing. Marco Montalvo Farfán
 Espec. en Suelos y Pavimentos
 CIP 31590

Ing. Carlos Salcedo Davalos
 Espec. Topografía, Trazo y/o Diseño Vial
 CIP 72062

Ing. Manuel O. Torres Rosas
 Jefe de Estudio
 CIP 15227

NOTA :
 1.- LA ESCALA INDICADA ES PARA EL FORMATO A-1, PARA A-3 CONSIDERAR EL DOBLE


Ministerio de Transportes y Comunicaciones
 Viceministerio de Transportes
Provias Nacional

PROYECTISTA:
CESEL INGENIEROS
 CERTIFICADO EN: ISO 9001, ISO 14001, OHSAS 18001

Diseño: **ING. C. SALCEDO D.**
 CIP 72062
 Dibujó: **A. C. M.**
 Verificó: **ING. O. TORRES R.**
 CIP 15227
 Presentó: **ING. O. TORRES R.**
 CIP 15227

Aprobó:

REVISIONES		
N°	FECHA	DESCRIPCION
0	19/04/11	EMITIDO PARA CONSTRUCCION

ESTUDIO DEFINITIVO DE REHABILITACIÓN Y MEJORAMIENTO DE LA CARRETERA CAÑETE - LUNAHUANÁ
 CONTRATO N° 051 - 2010 - MTC/20

PLANO:	SECCIONES TIPICAS	ESCALA:	1:25
UBICACION:	RAMALES - INTERSECCION "LA FLORIDA"	FECHA:	ABRIL 2011
		PLANO N°:	051-10-ST-LF-001
		REV. 0	