1:75 | 1:100 | 1:125 | 1:150 | 1:200 | 1:250 | 1:300 | 1:333.33 | 1:400 | 1:500

0025

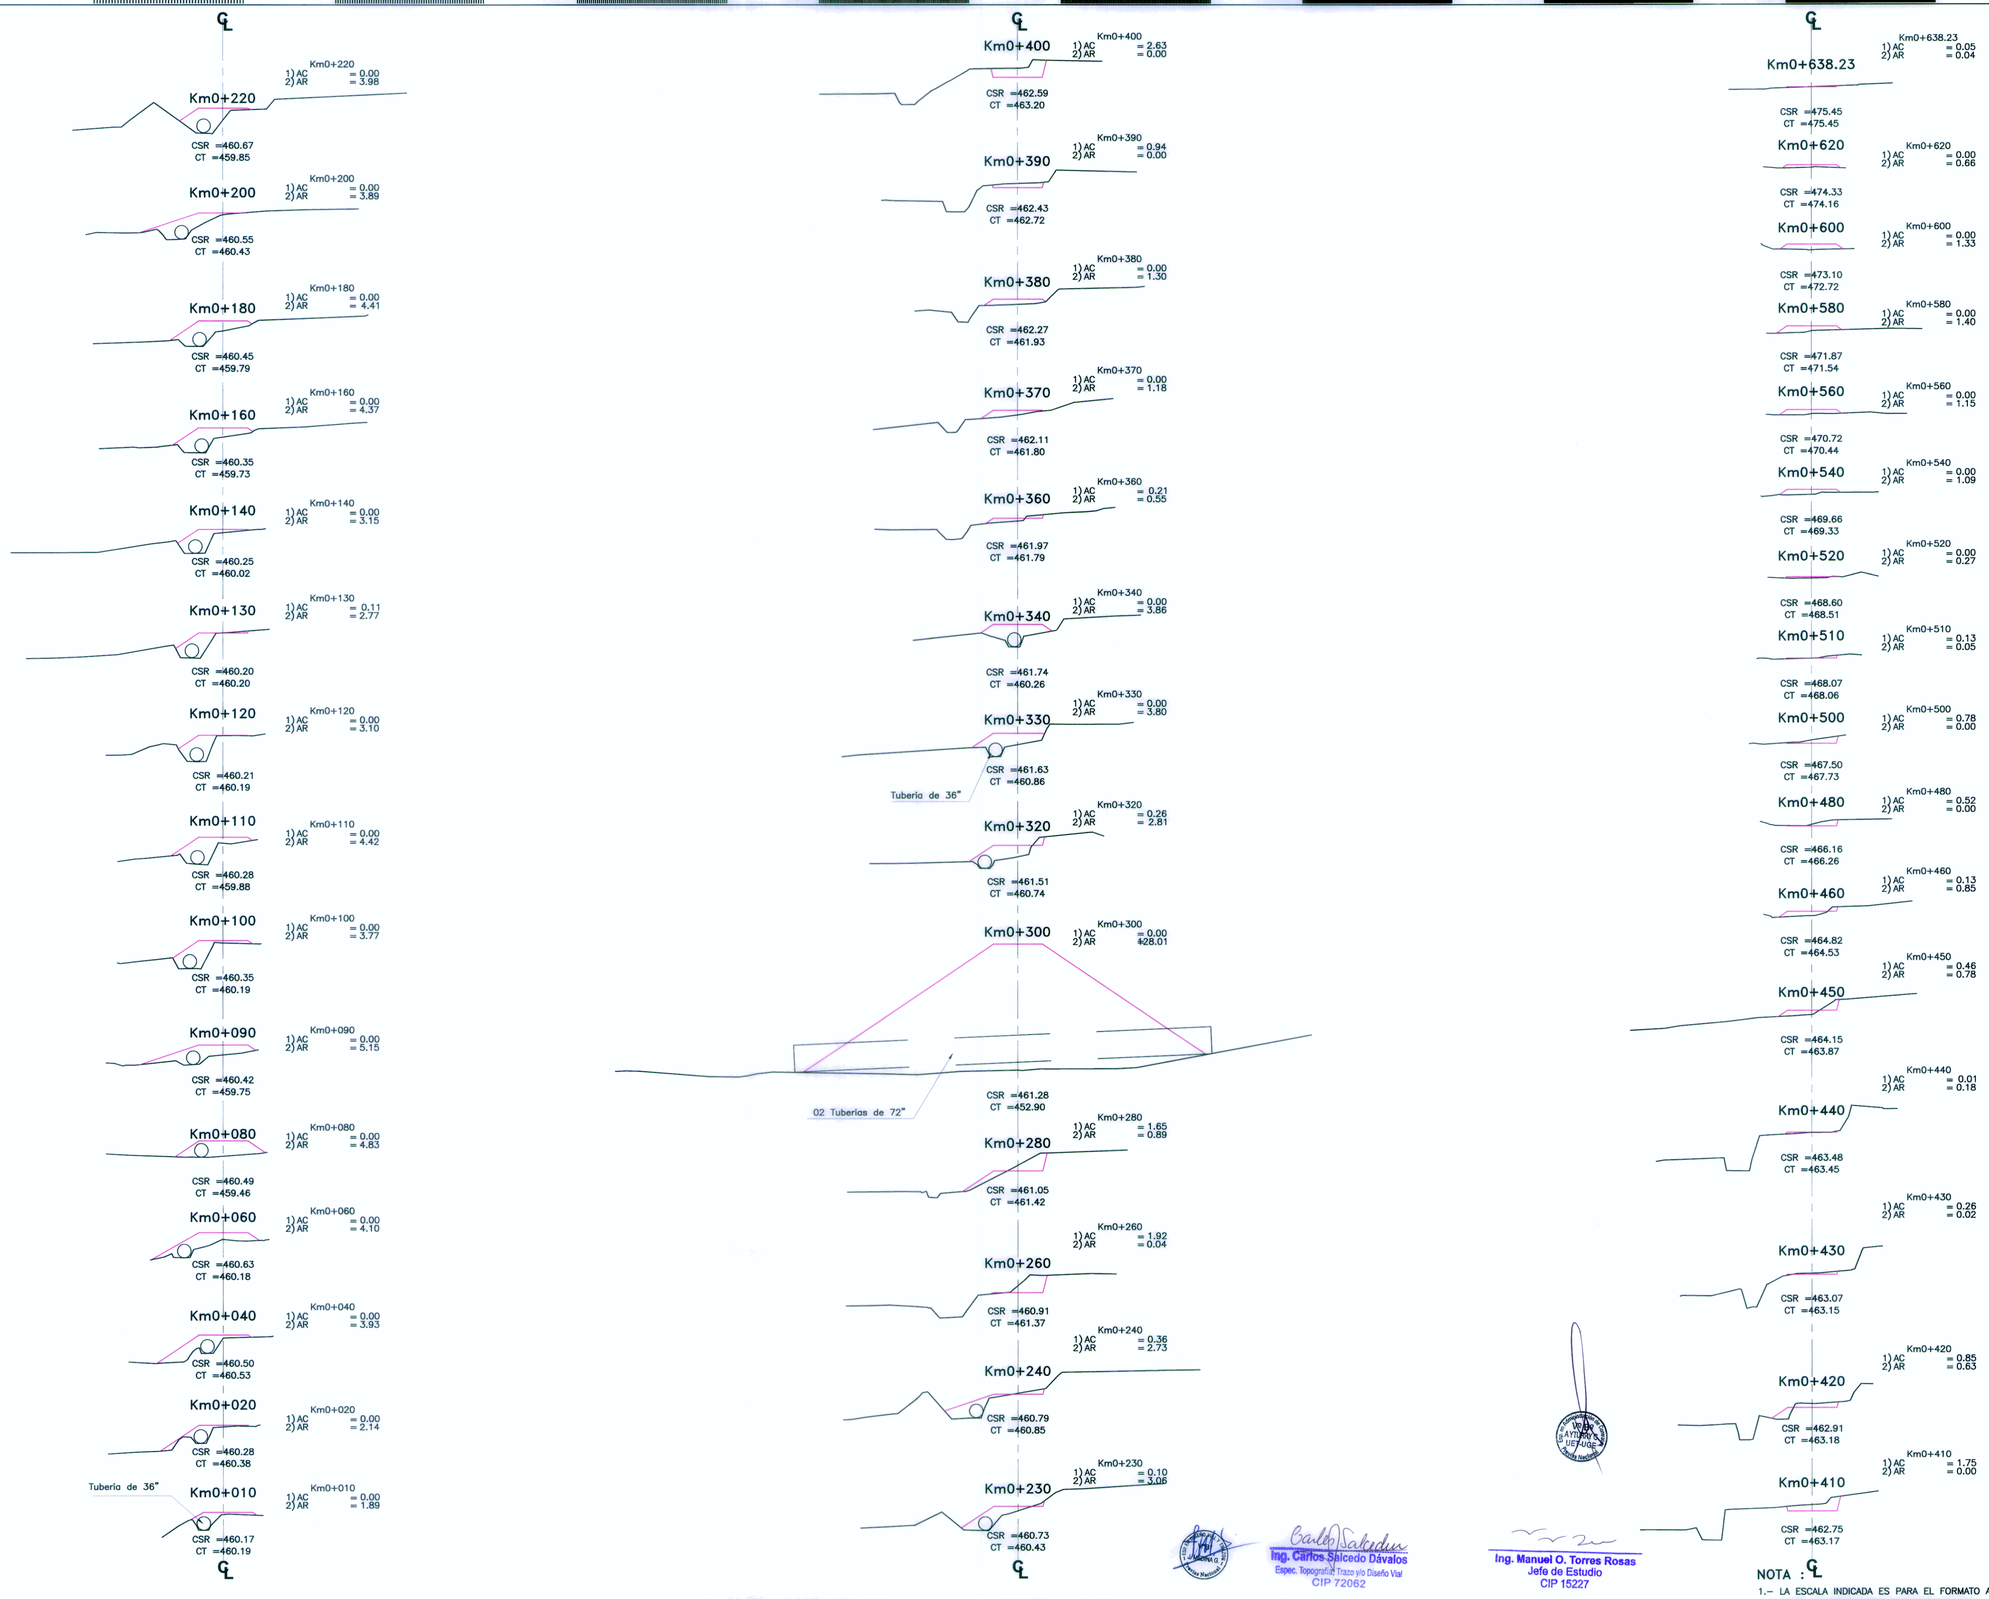

Ing. Carlos Salcedo Dávalos
Espec. Topografía, Trazo y/o Diseño Vial
CIP 72062

Ing. Manuel O. Torres Rosas
Jefe de Estudio
CIP 15227

NOTA :

1.- LA ESCALA INDICADA ES PARA EL FORMATO A-1, PARA A-3 CONSIDERAR EL DOBLE

M:\CONTRATOS\008DO CANETE LUNAHUANA\6 INFORME FINAL\DOC. TECNICOS\VOLUMEN 4 PLANOS\4.7 PLANO DE LA GEOMETRIA DE LA CARRETERA\5.-DESVIOS PUENTES Y PONTONES\051-10-DV-SE-002.DWG 17/08/11 15:38

PERU | Ministerio de Transportes y Comunicaciones | Viceministerio de Transportes | Provías Nacional

PROYECTISTA: CESEL INGENIEROS
CERTIFICADO EN: ISO 9001, ISO 14001, OHSAS 18001

Diseñó:	ING. C. SALCEDO D. CIP 72062
Dibujó:	A .C. M.
Verificó:	ING. O. TORRES R. CIP 15227
Presentó:	ING. O. TORRES R. CIP 15227
Aprobó:	

REVISIONES

Nº	FECHA	DESCRIPCION
0	19/04/11	EMITIDO PARA CONSTRUCCIÓN

ESTUDIO DEFINITIVO DE REHABILITACIÓN Y MEJORAMIENTO DE LA CARRETERA CAÑETE - LUNAHUANÁ

CONTRATO Nº 051 – 2010 – MTC/20

PLANO: **SECCIONES TRANSVERSALES**
DESVIO VEHICULAR – IDA

UBICACION: **PUENTE JITA - Km. 37+266**

ESCALA: 1: 200
FECHA: ABRIL 2011
PLANO Nº: 051-10-DV-SE-002
REV. 0