



SECCIONES TRANSVERSALES - BADEN SAN JERONIMO

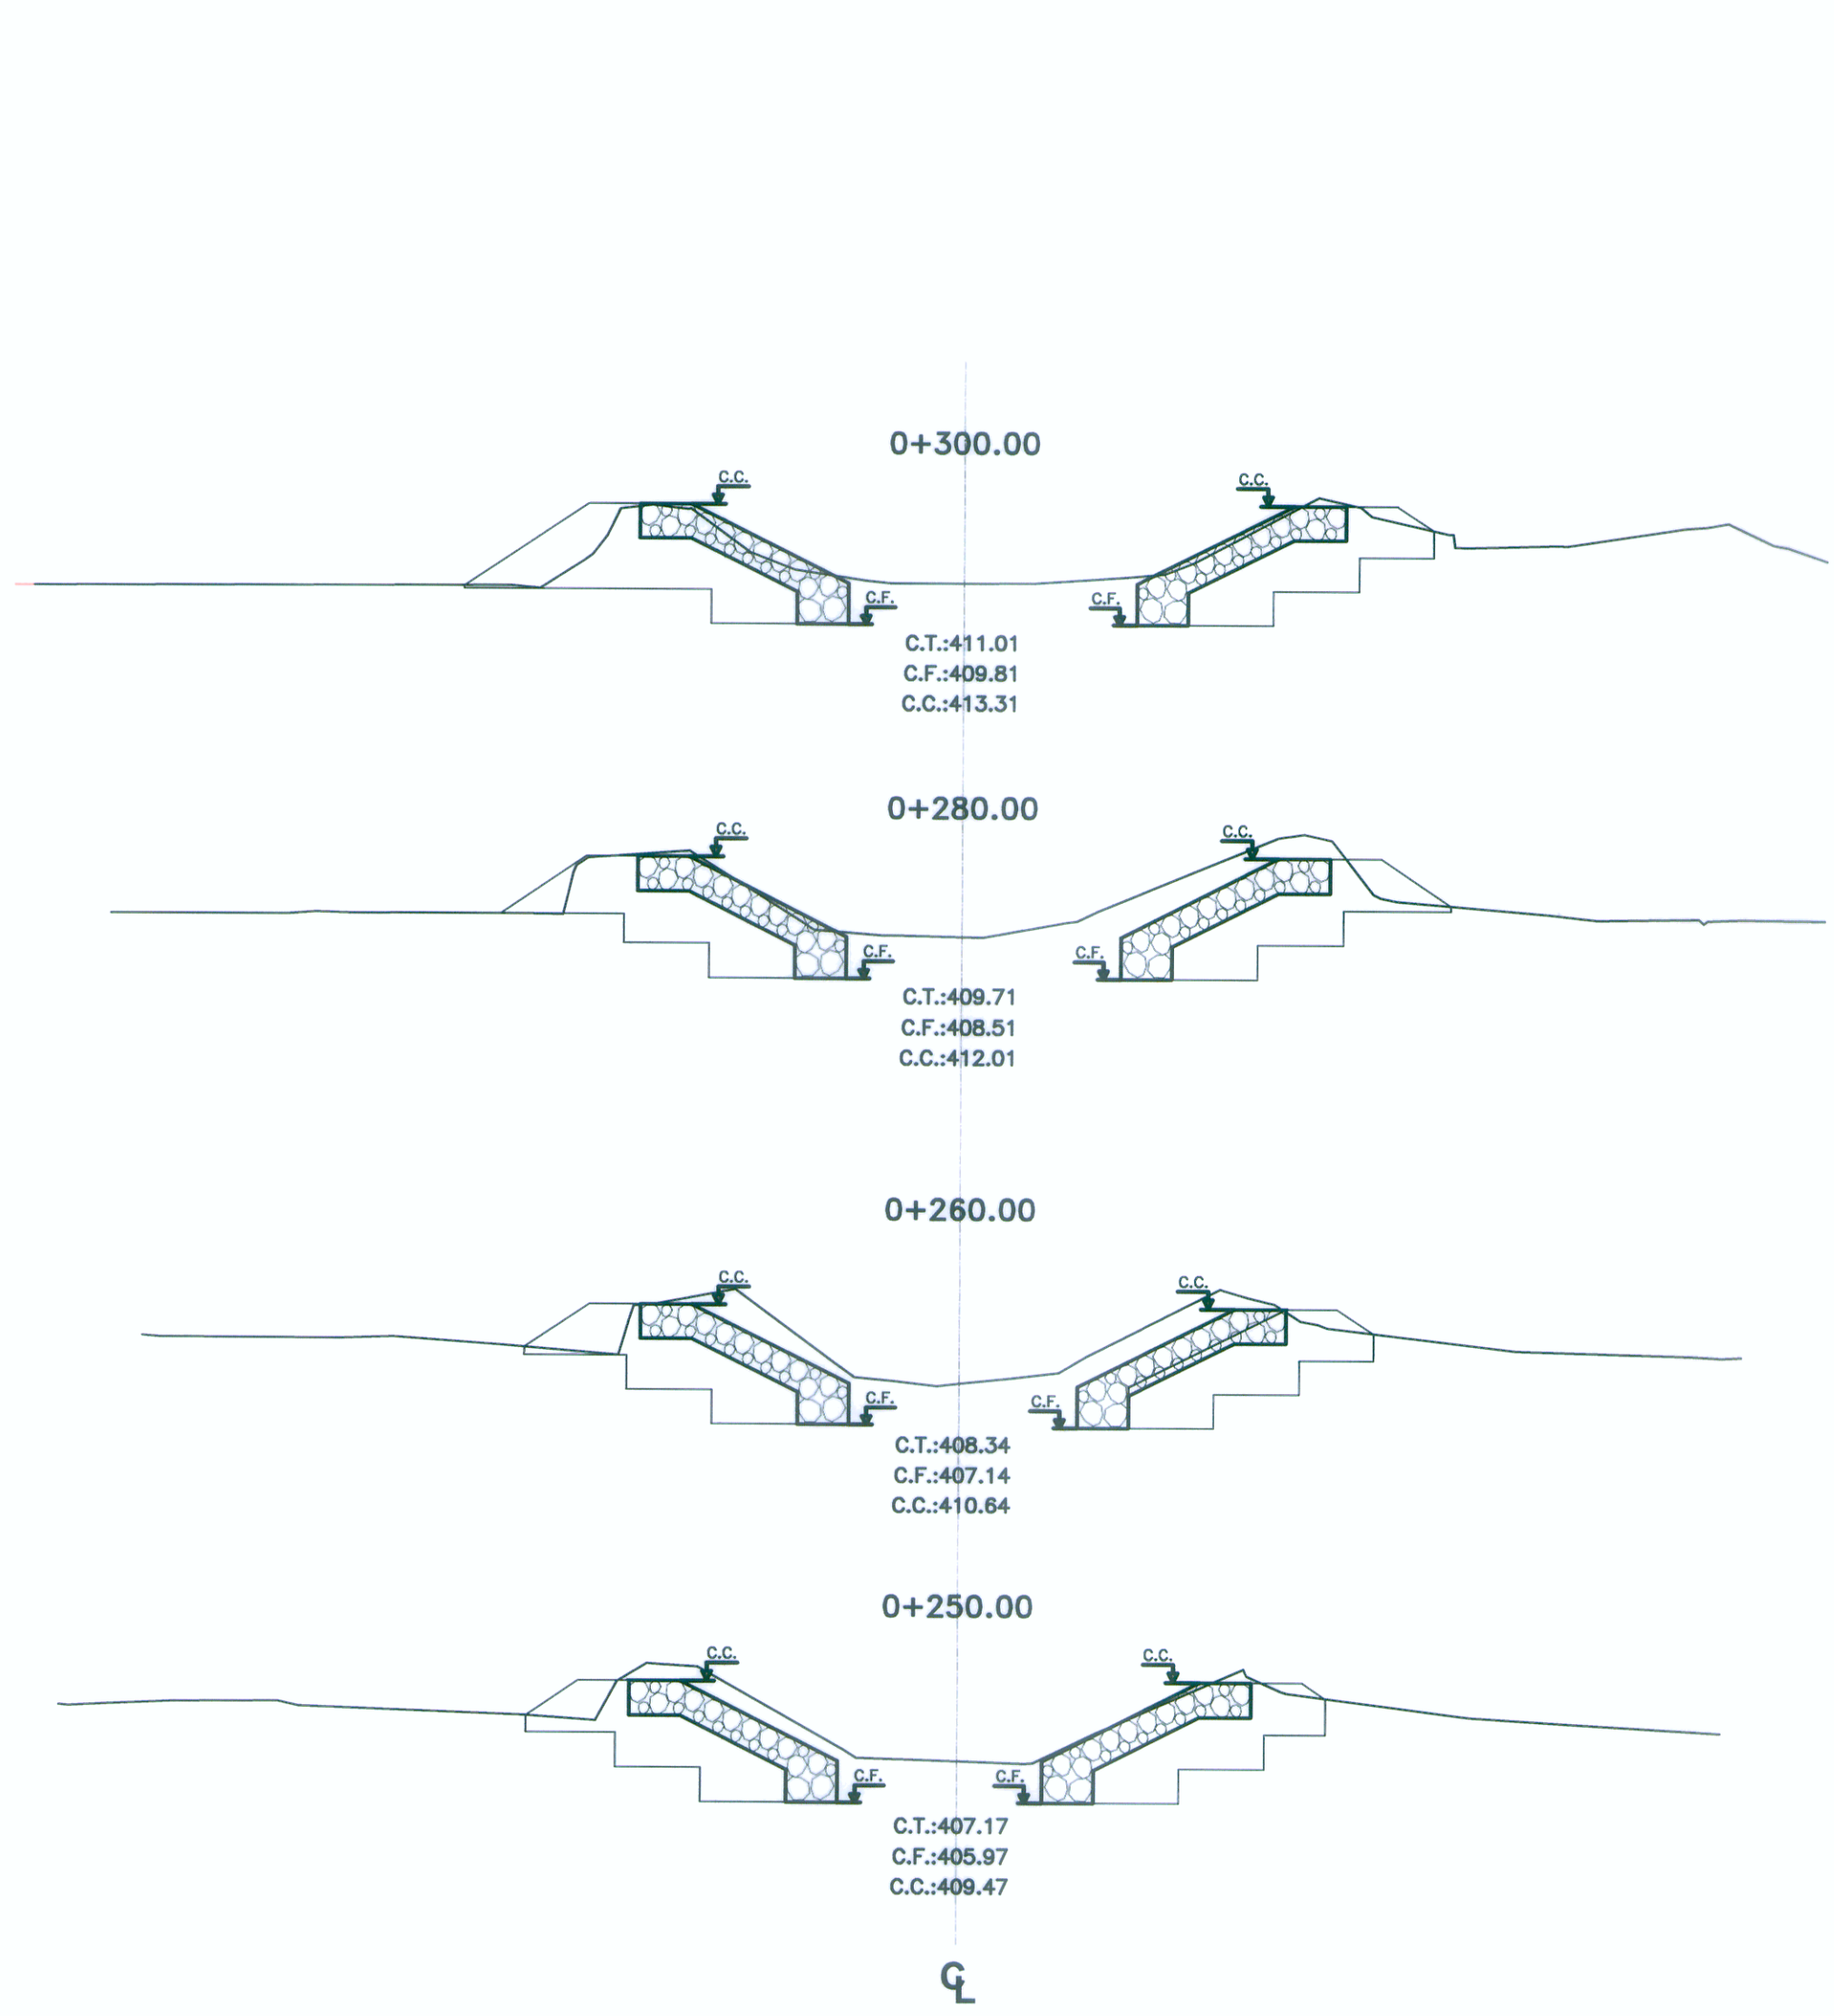

SECCIONES AGUAS ABAJO

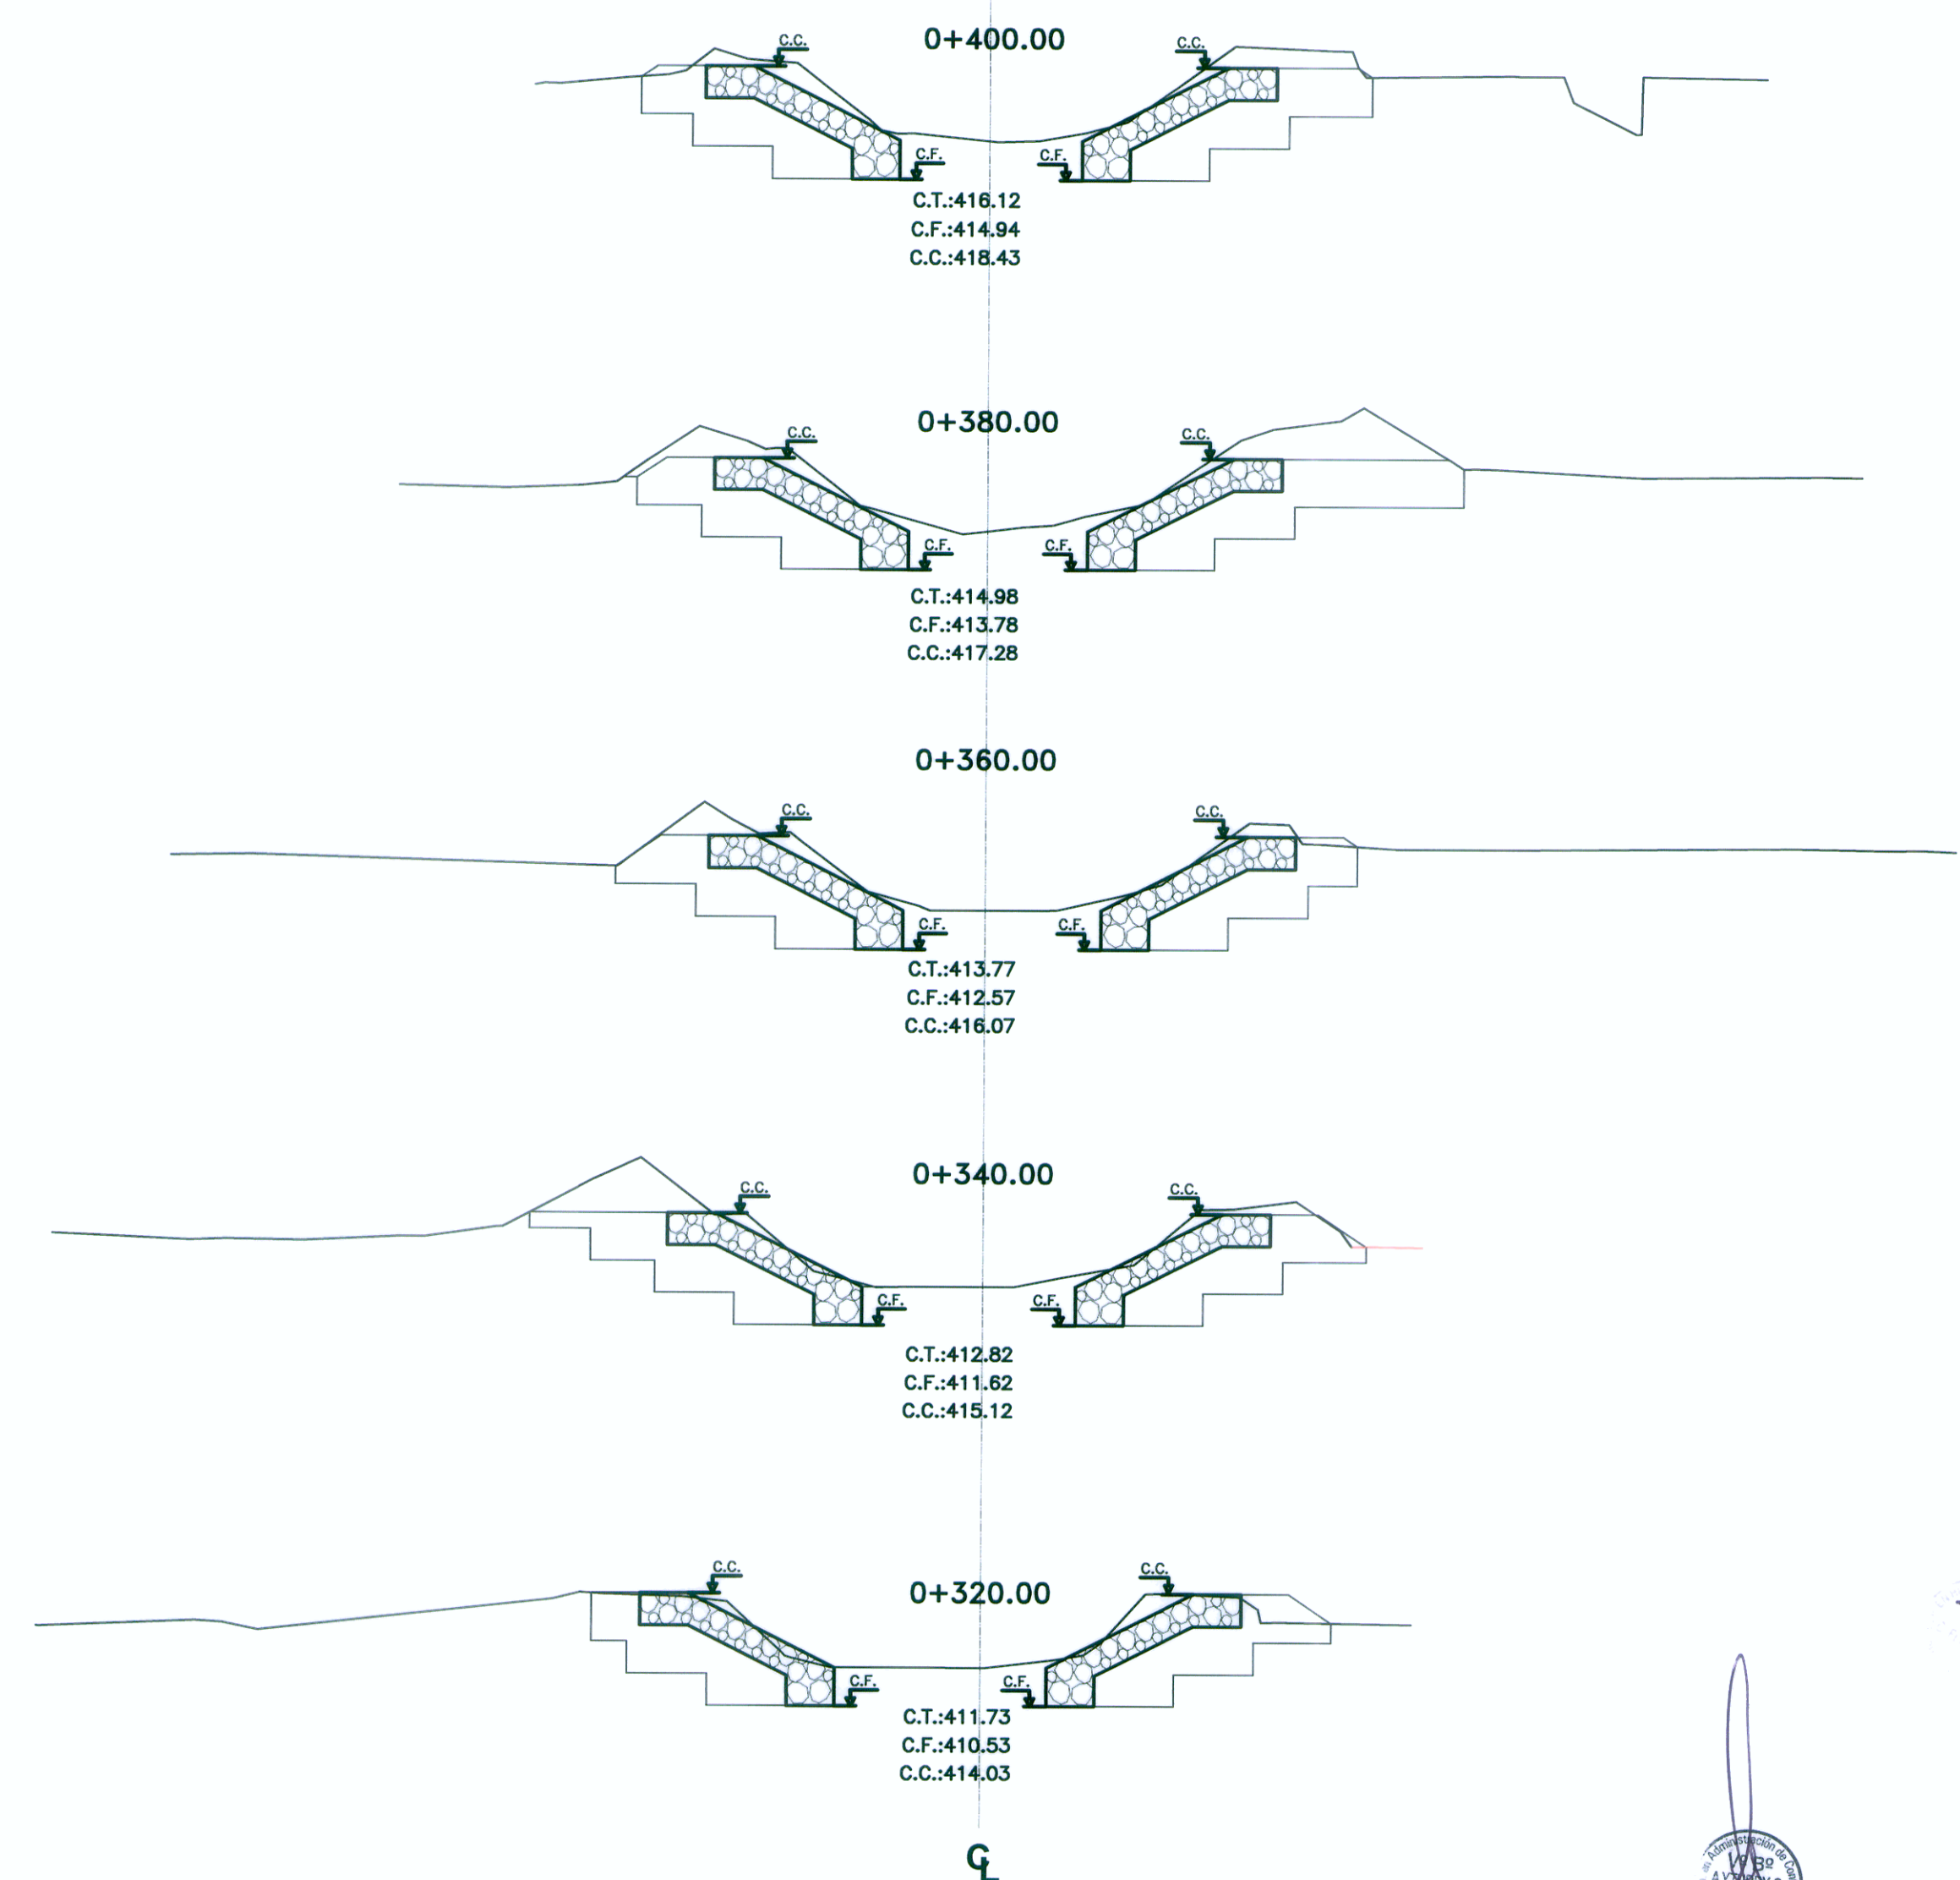


SECCIONES AGUAS ARRIBA

SECCIONES TRANSVERSALES - DEFENSA

Ing. Andrés Galán Fiestas
Exp. Hidrología e Hidráulica
CIP 145286

Ing. Manuel O. Torres Rosas
Jefe de Estudio
CIP 15227


Ministerio de Transportes y Comunicaciones
 Viceministerio de Transportes
Proviás Nacional

PROYECTISTA:
CESEL INGENIEROS
 CERTIFICADO EN: ISO 9001, ISO 14001, OHSAS 18001

Diseñó: **ING. A. GALAN F.**
 CIP 56286
 Dibujó: **P.P.R.**
 Verificó: **ING. O. TORRES R.**
 CIP 15227
 Presentó: **ING. O. TORRES R.**
 CIP 15227

Aprobó:

REVISIONES		
Nº	FECHA	DESCRIPCIÓN
0	19/04/11	EMITIDO PARA CONSTRUCCIÓN

ESTUDIO DEFINITIVO DE REHABILITACIÓN Y MEJORAMIENTO DE LA CARRETERA CAÑETE - LUNAHUANÁ
 CONTRATO Nº 051 - 2010 - MTC/20

PLANO: **BADEN SAN JERONIMO - SECC. TRANSV.**
 UBICACION: **KM 32+926.4**

ESCALA: **1:200**
 FECHA: **ABRIL 2011**
 PLANO Nº: **051-10-HH-102**
 REV. **0**