
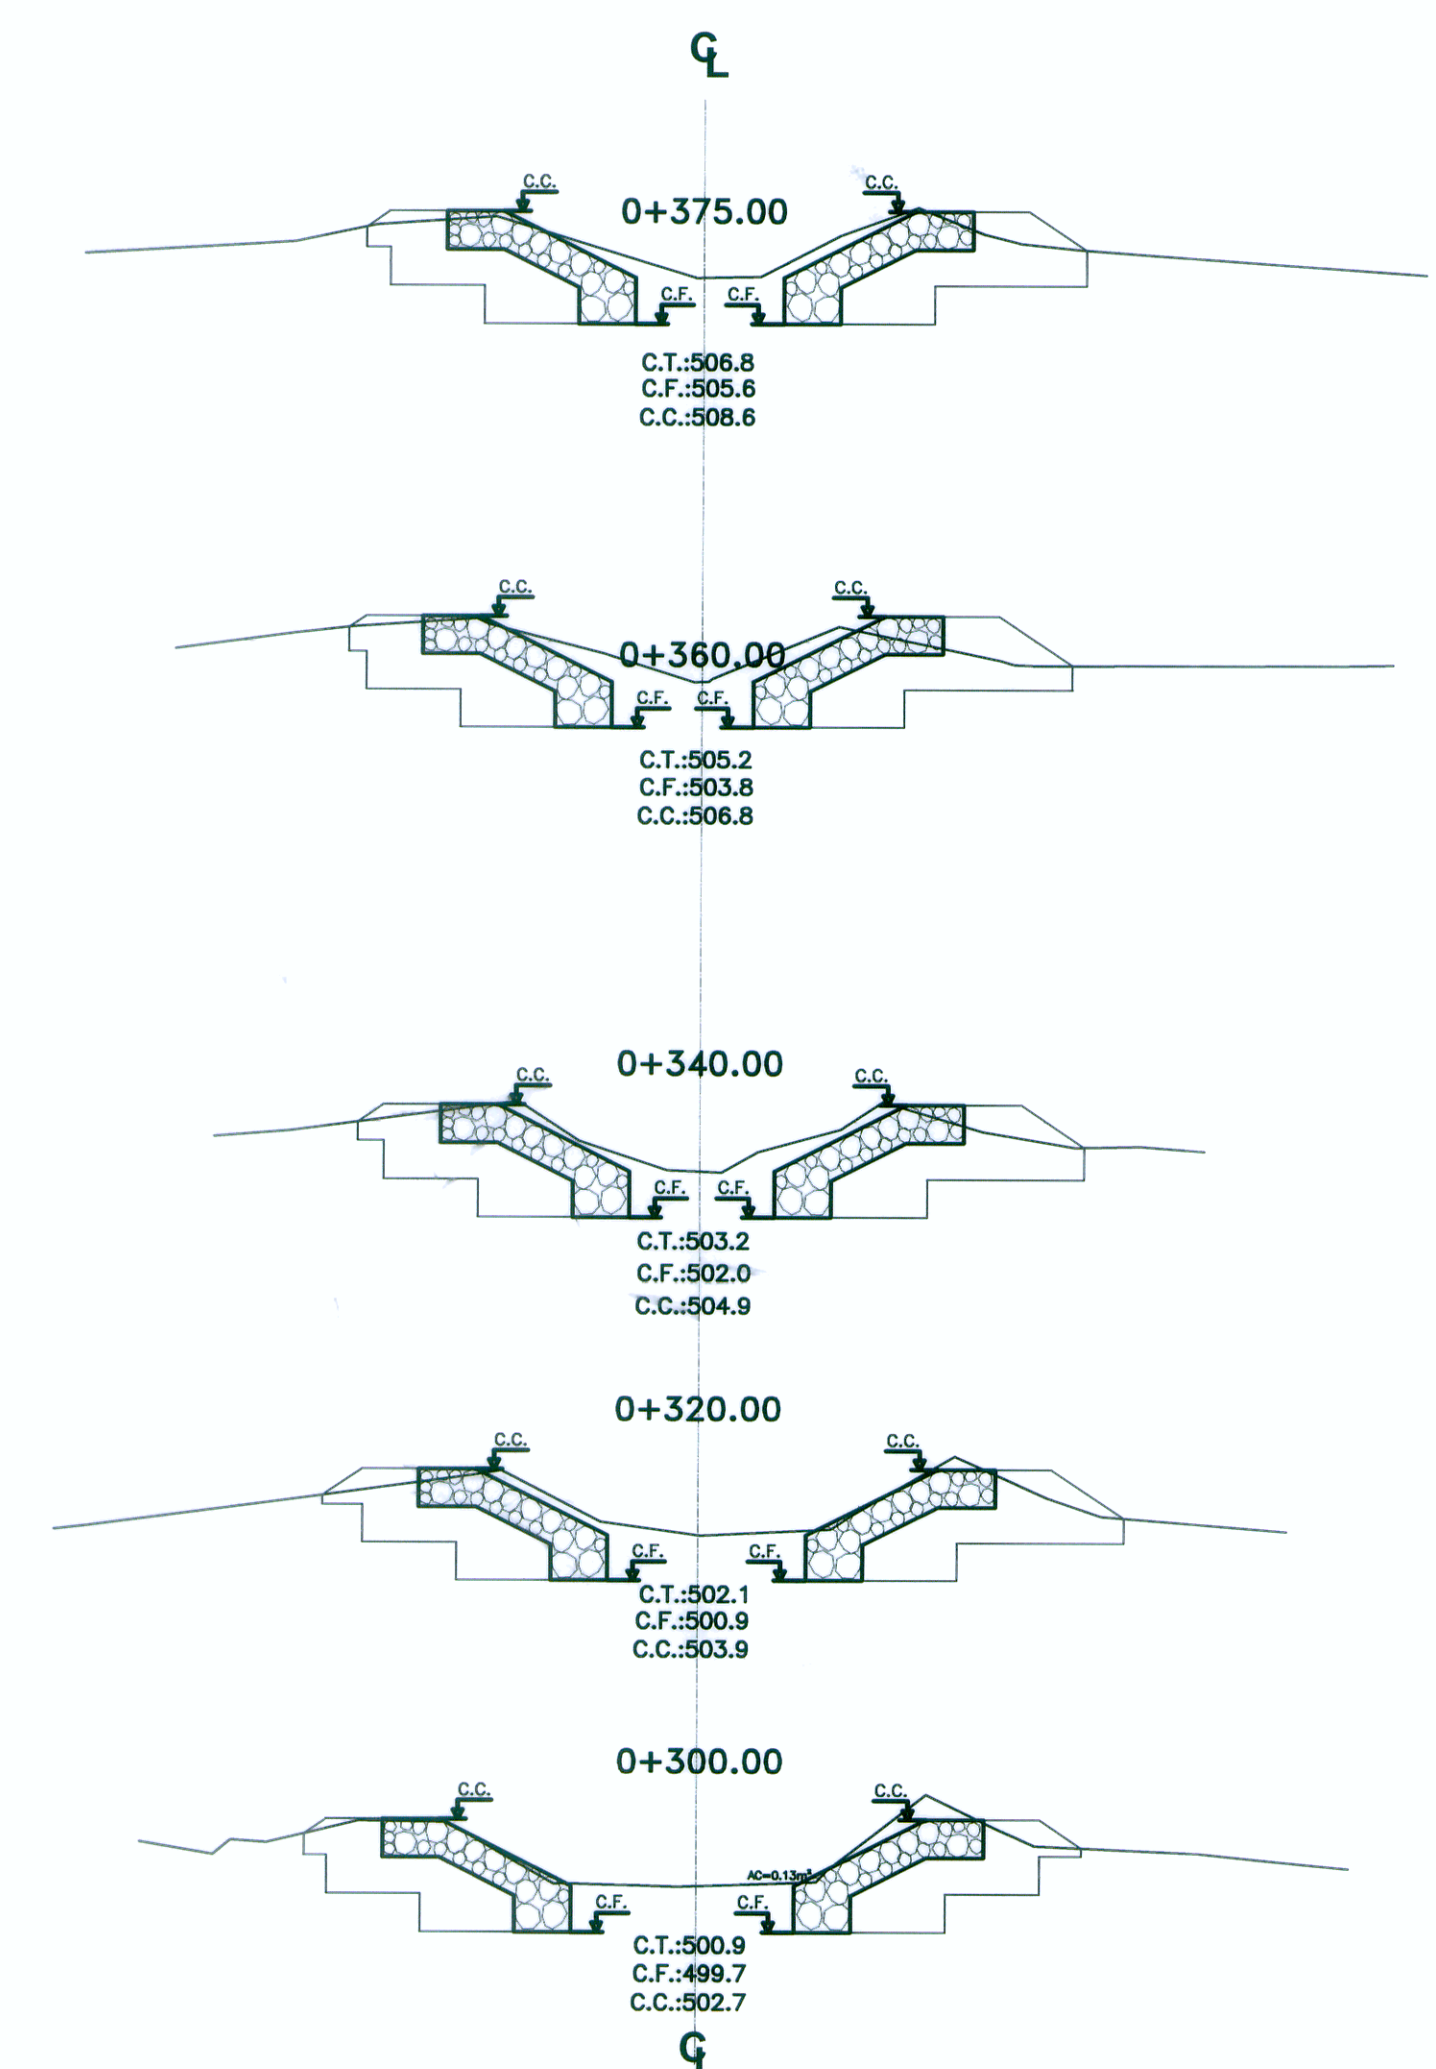


**SECCIONES TRANSVERSALES BADEN CONDORAY**

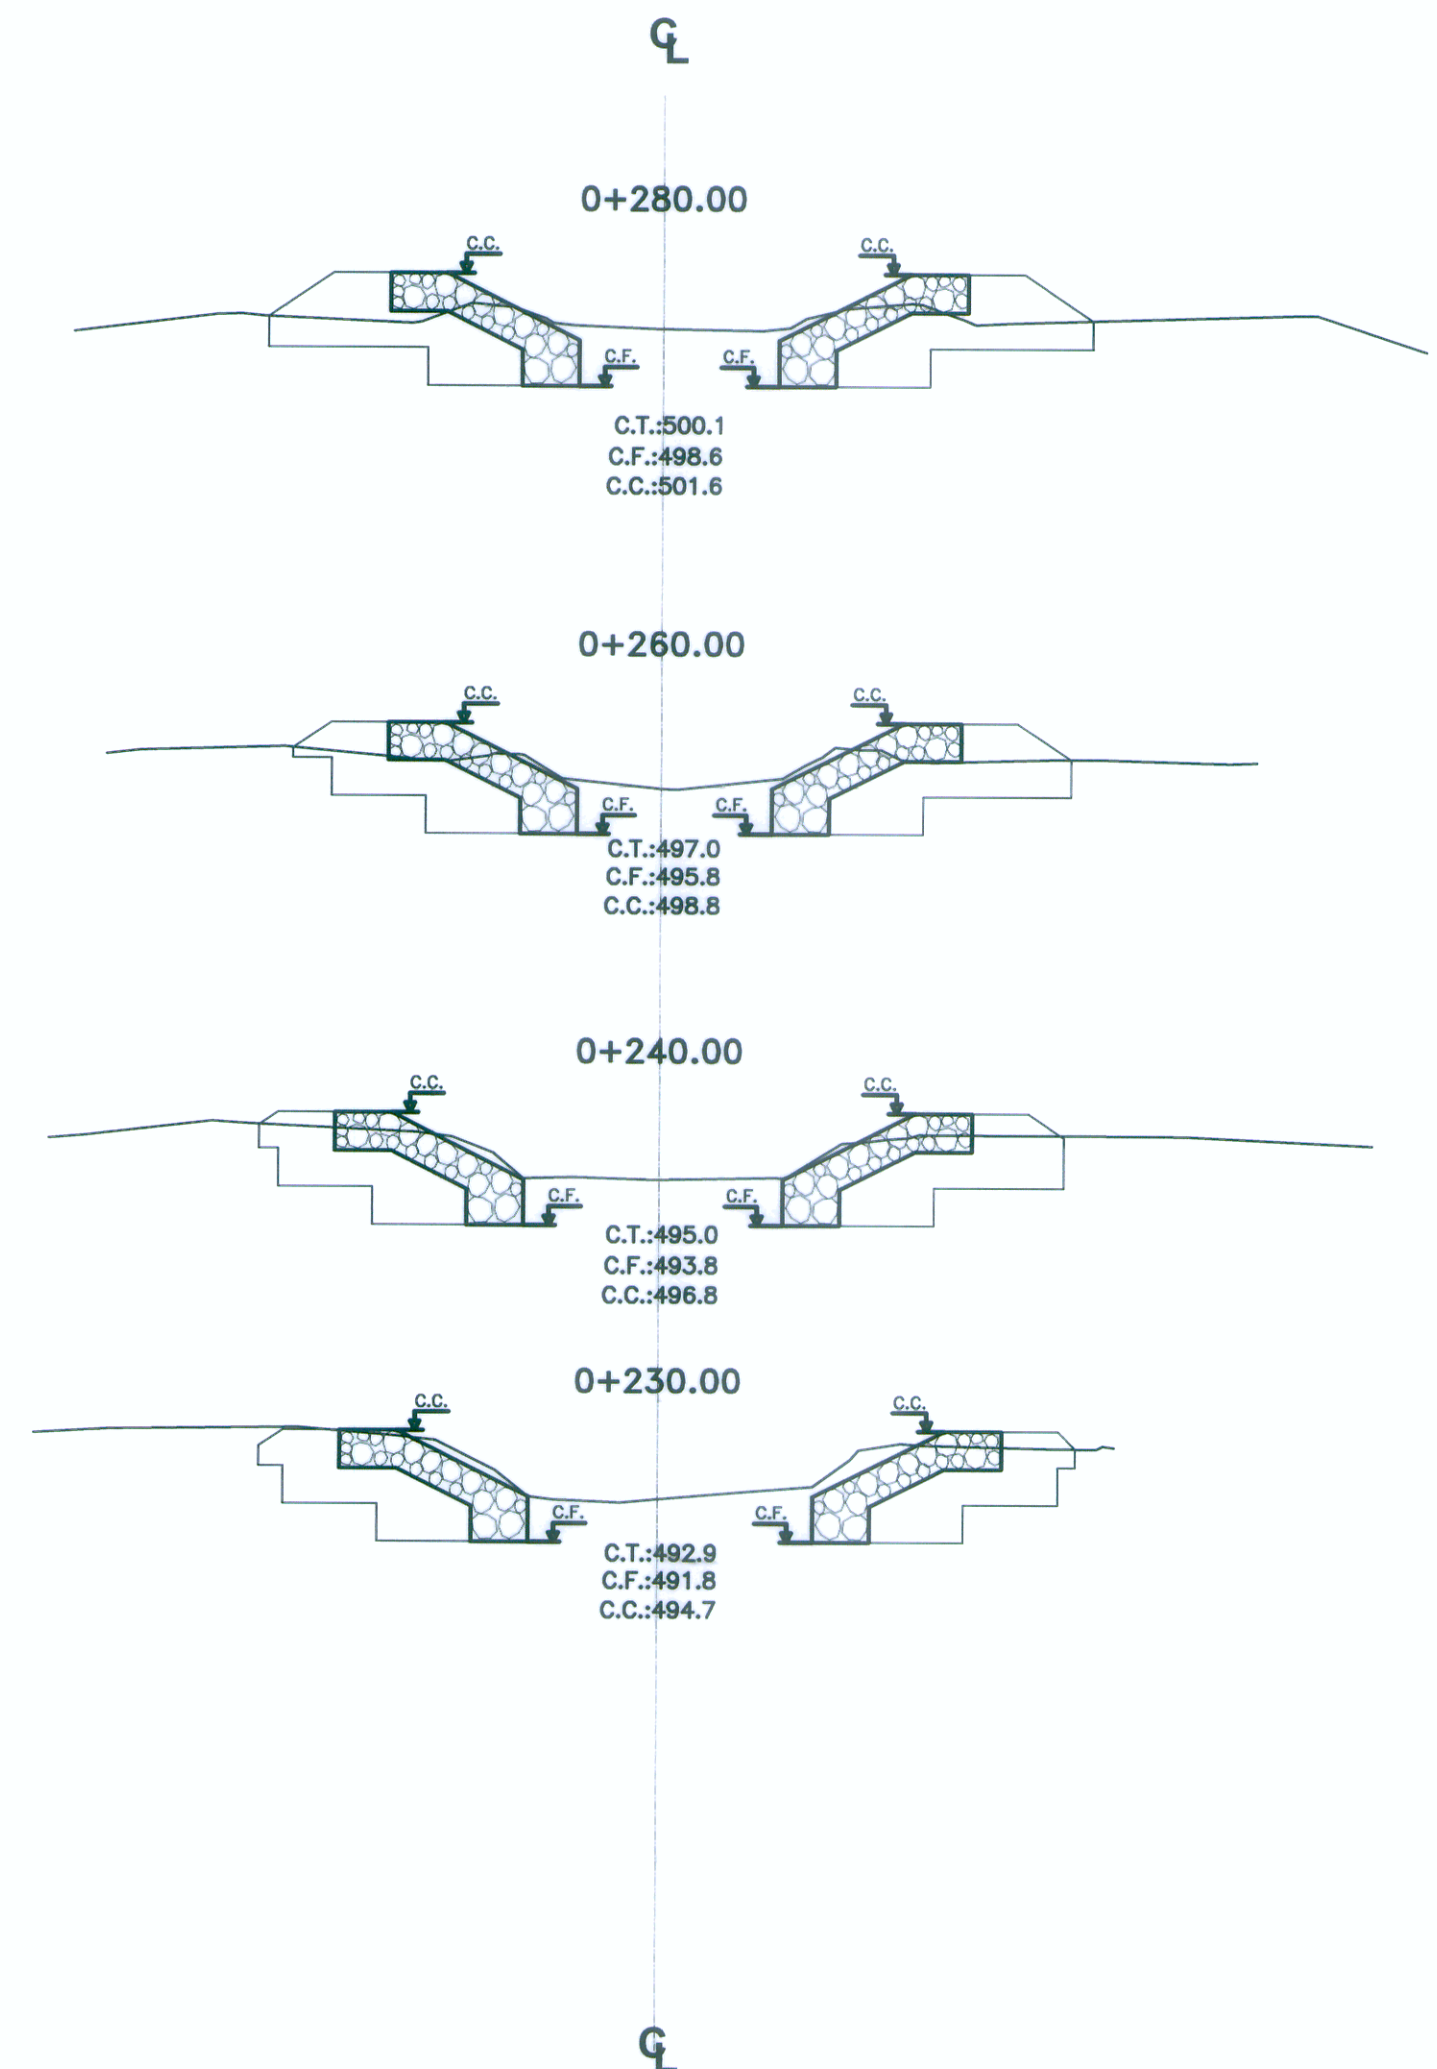


**SECCIONES AGUAS ABAJO**

**SECCIONES AGUAS ARRIBA**

**SECCIONES TRANSVERSALES - DEFENSAS**

Ing. Andrés Galán Fiestas  
Esp. Hidrología e Hidráulica  
CIP Nº 56286

Ing. Manuel O. Torres Rosas  
Jefe de Estudio  
CIP 15227


**Ministerio de Transportes y Comunicaciones**  
 Viceministerio de Transportes  
**Proviás Nacional**

PROYECTISTA:  
**CESEL INGENIEROS**  
 CERTIFICADO EN: ISO 9001, ISO 14001, OHSAS 18001

Diseñó: **ING. A. GALAN F.**  
 CIP 56286  
 Dibujó: **E.C.R.**  
 Verificó: **ING. O. TORRES R.**  
 CIP 15227  
 Presentó: **ING. O. TORRES R.**  
 CIP 15227

Aprobó:

REVISIONES		
Nº	FECHA	DESCRIPCIÓN
0	19/04/11	EMITIDO PARA CONSTRUCCIÓN

**ESTUDIO DEFINITIVO DE REHABILITACIÓN Y MEJORAMIENTO DE LA CARRETERA CAÑETE - LUNAHUANÁ**  
 CONTRATO Nº 051 - 2010 - MTC/20

PLANO: **BADEN CONDORAY - SECC. TRANSV.**  
 UBICACION: **KM 40+083.00**

ESCALA: **1:200**  
 FECHA: **ABRIL 2011**  
 PLANO Nº: **051-10-HH-104**  
 REV. 0