LEYENDA

(TIPO)	CANAL A REVESTIR CON SECCION INDICADA (ct1)
(TIPO)	CANAL A REUBICAR Y REVESTIR (ct2)
(TIPO)	CANAL EXISTENTE REVESTIDO (cc1)
(TIPO)	CANAL EXISTENTE SIN REVESTIR (cc2)
	PROPIEDADES DE TERCEROS
	ALCANTARILLA EXISTENTE A SER REMOVIDA
	COMPUERTA EXISTENTE A DEMOLER Y REPONER
	NUEVA COMPUERTA A COLOCAR
ST01	SECCION TIPICA b=0.40, h=0.30
ST02	SECCION TIPICA b=0.60, h=0.40
ST03	SECCION TIPICA b=0.60, h=1.00
ST04	SECCION TIPICA b=1.00, h=0.80
ST05	SECCION TIPICA b=0.80, h=0.60
(IC)	INICIO DE CANAL
(FC)	FIN DE CANAL

NOTAS:

1 – MEDIDAS EN METROS.
2 – PROGRESIVA EN km.
3 – ADEMÁS DE LAS INFORMACIONES CONTENIDAS EN ESTE CONJUNTO DE PLANOS, SE DEBE OBSERVAR LO INDICADO EN LOS CORRESPONDIENTES INFORMES Y ESPECIFICACIONES TÉCNICAS DE LA INGENIERÍA DE DETALLE.

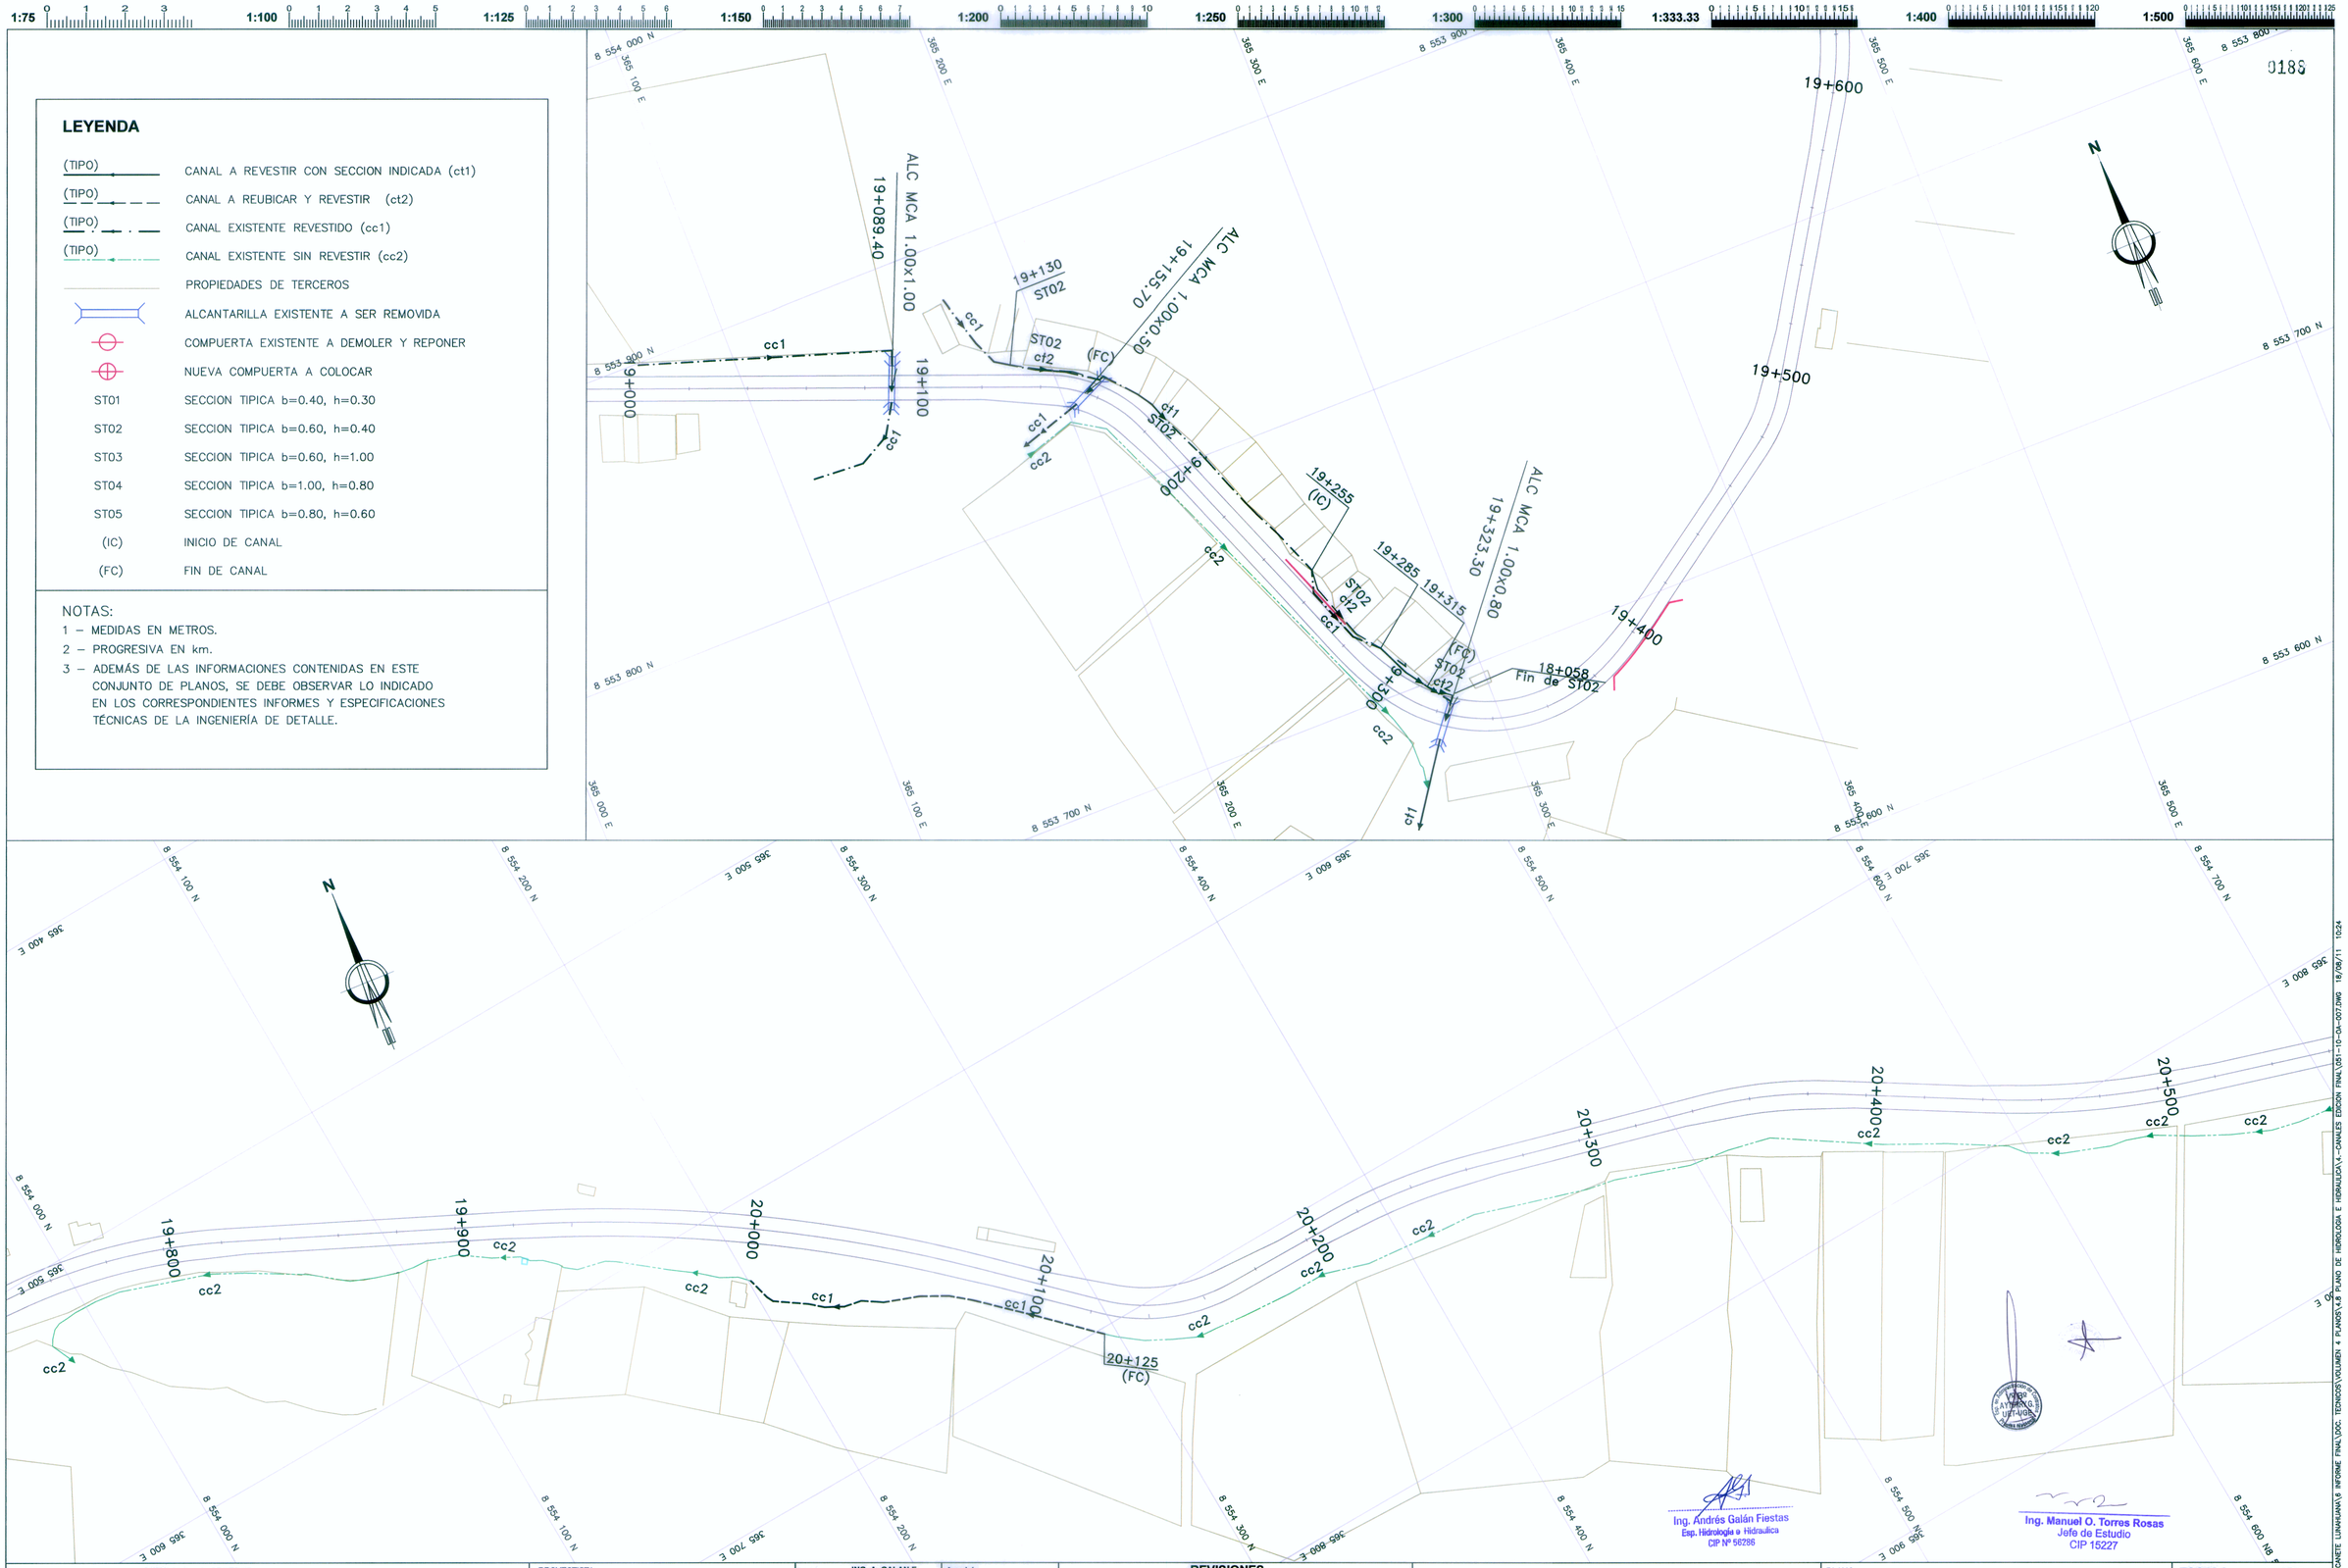

Ing. Andrés Galán Fiestas
Esp. Hidrología e Hidráulica
CIP Nº 56286

Ing. Manuel O. Torres Rosas
Jefe de Estudio
CIP 15227

PERU Ministerio de Transportes y Comunicaciones	Viceministerio de Transportes	Provías Nacional	PROYECTISTA: CESEL INGENIEROS CERTIFICADO EN: ISO 9001, ISO 14001, OHSAS 18001	Diseñó: ING. A. GALAN F. CIP 56286	Aprobó:
				Dibujó: P.B.M.	
				Verificó: ING. O. TORRES R. CIP 15227	
				Presentó: ING. O. TORRES R. CIP 15227	

REVISIONES

Nº	FECHA	DESCRIPCION
0	19/04/11	EMITIDO PARA CONSTRUCCIÓN

ESTUDIO DEFINITIVO DE REHABILITACIÓN Y MEJORAMIENTO DE LA CARRETERA CAÑETE - LUNAHUANÁ

CONTRATO Nº 051 – 2010 – MTC/20

PLANO: **UBICACION DE CANALES**

UBICACION: **Km 19+100 - Km 20+500**

ESCALA: 1: 1000

FECHA: ABRIL 2011

PLANO Nº: 051-10-OA-007 REV. 0