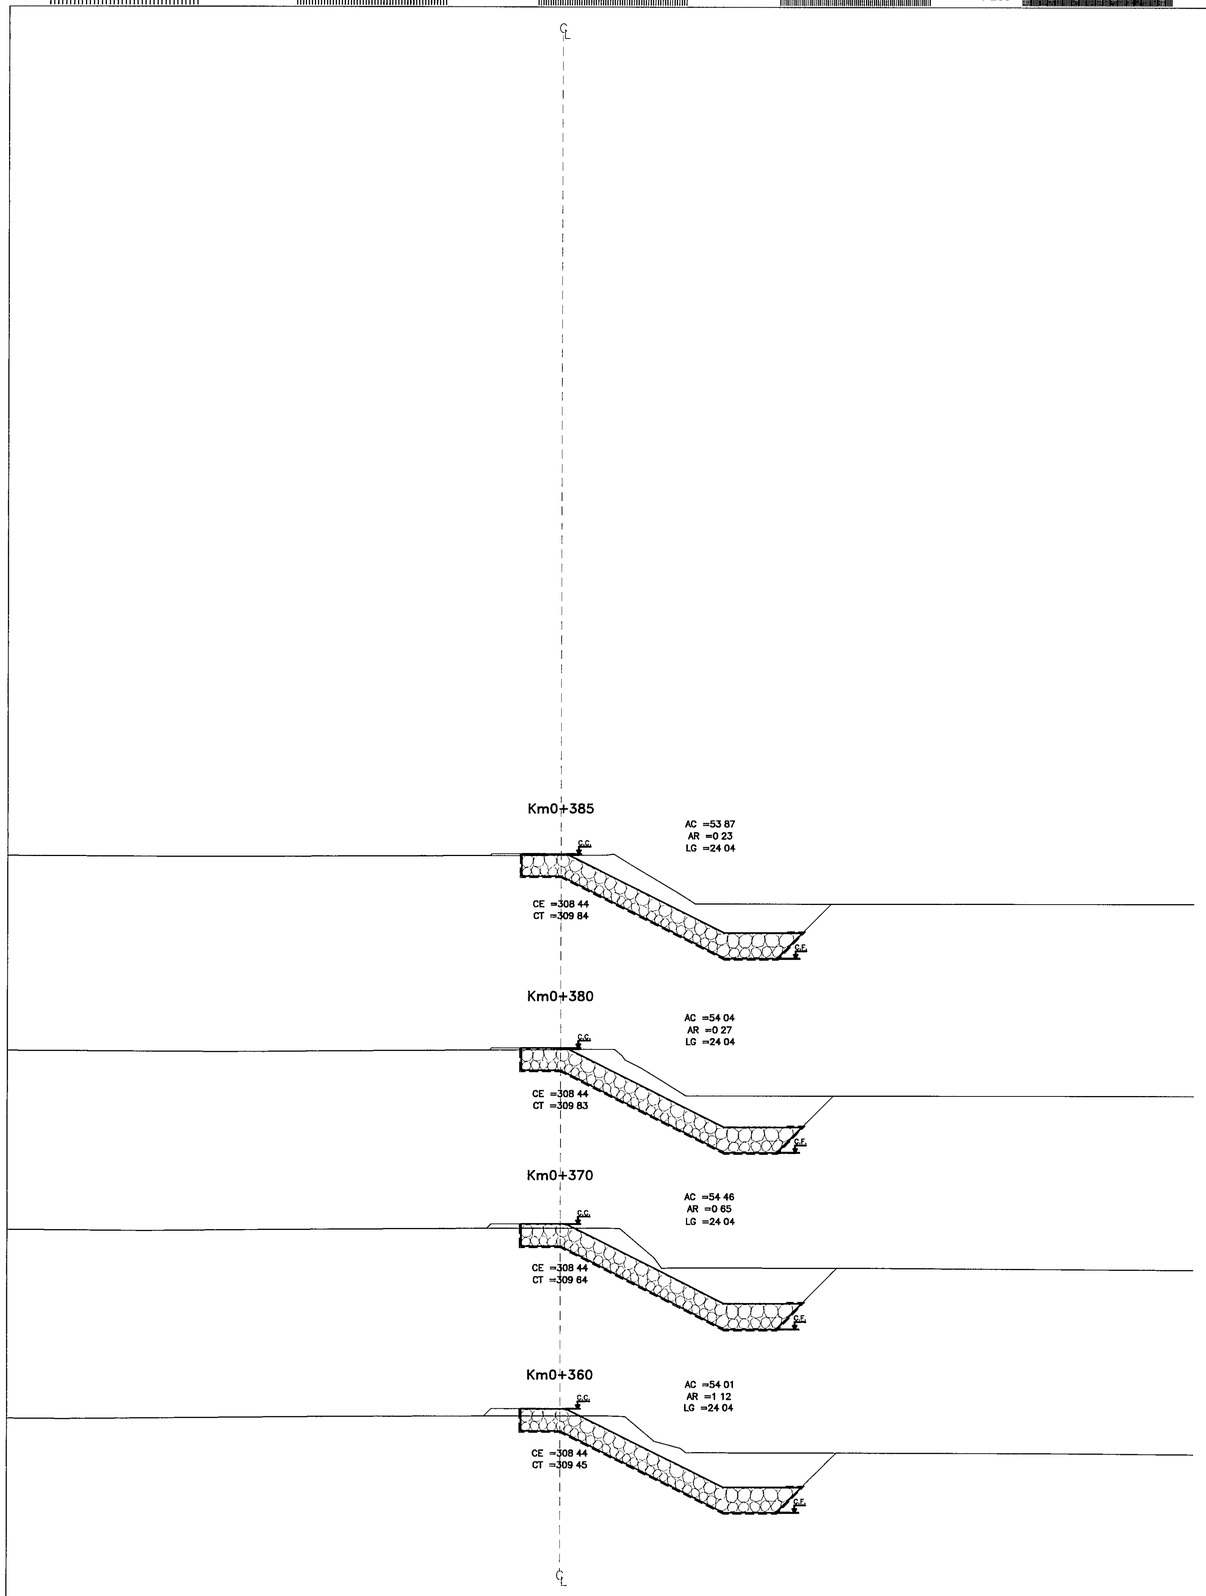

Ing Andrés Galán Fiestas
Esp Hidrologia e Hidraulica
CIP Nº 56286

Ing Manuel O Torros Rosas
Jefe de Estudio
CIP 15227

LEYENDA

C C = COTA DE CORONACION
C F = COTA DE FUNDACION
C T = COTA DE TERRENO
C E = COTA DE ENROCADO
L G = LONGITUD GEOTEXTIL

VER PLANO 051-10-HH-119

NOTA .
1 - LA ESCALA INDICADA ES PARA EL FORMATO A-1, PARA A-3 CONSIDERAR EL DOBLE

PERU | Ministerio de Transportes y Comunicaciones | Viceministerio de Transportes | Provias Nacional

PROYECTISTA
CESEL INGENIEROS
CERTIFICADO EN ISO 9001, ISO 14001 OHSAS 18001

Diseñó	ING A GALAN F CIP 56286
Dibujó	S C J
Verificó	ING O TORRES R. CIP 15227
Presentó	ING O TORRES R. CIP 15227

Aprobó

REVISIONES

Nº	FECHA	DESCRIPCION
0	19/04/11	EMITIDO PARA CONSTRUCCIÓN

ESTUDIO DEFINITIVO DE REHABILITACIÓN Y MEJORAMIENTO DE LA CARRETERA CAÑETE - LUNAHUANÁ

CONTRATO Nº 051 - 2010 - MTC/20

PLANO
SEC. TRANSVERSALES PUENTE SOCSI LD

UBICACION
Km 00+360 - Km 00+385

ESCALA 1 200
FECHA ABRIL 2011
PLANO Nº REV 0
051-10-HH-133

M:\CONTRATOS\TODBOD CAÑETE LUNAHUANA\B INFORME FINAL\DOC TECNICOS\VOLUMEN 4 PLANOS\V 8 PLANO DE HIDROLOGIA E HIDRAULICA\6-DEFENSAS RIBERENAS PLANTAS - SECC\051-10-HH-133.DWG 18/08/11 13:37