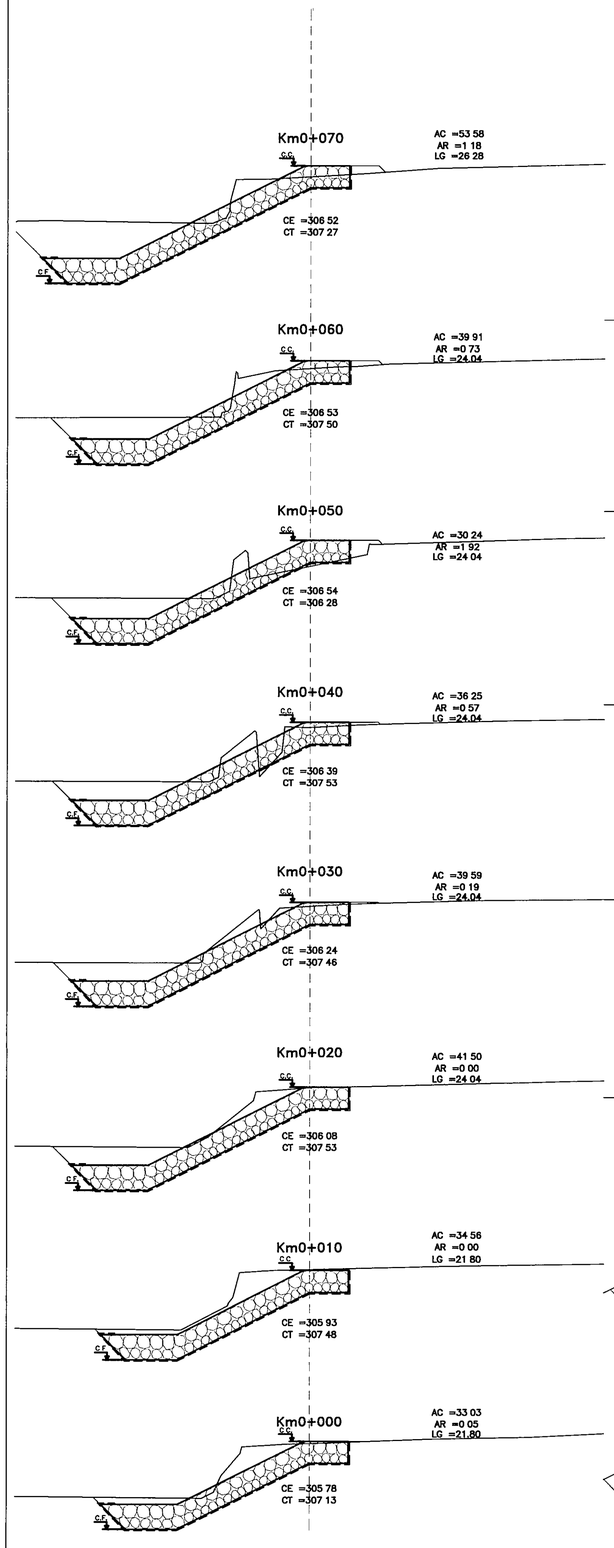

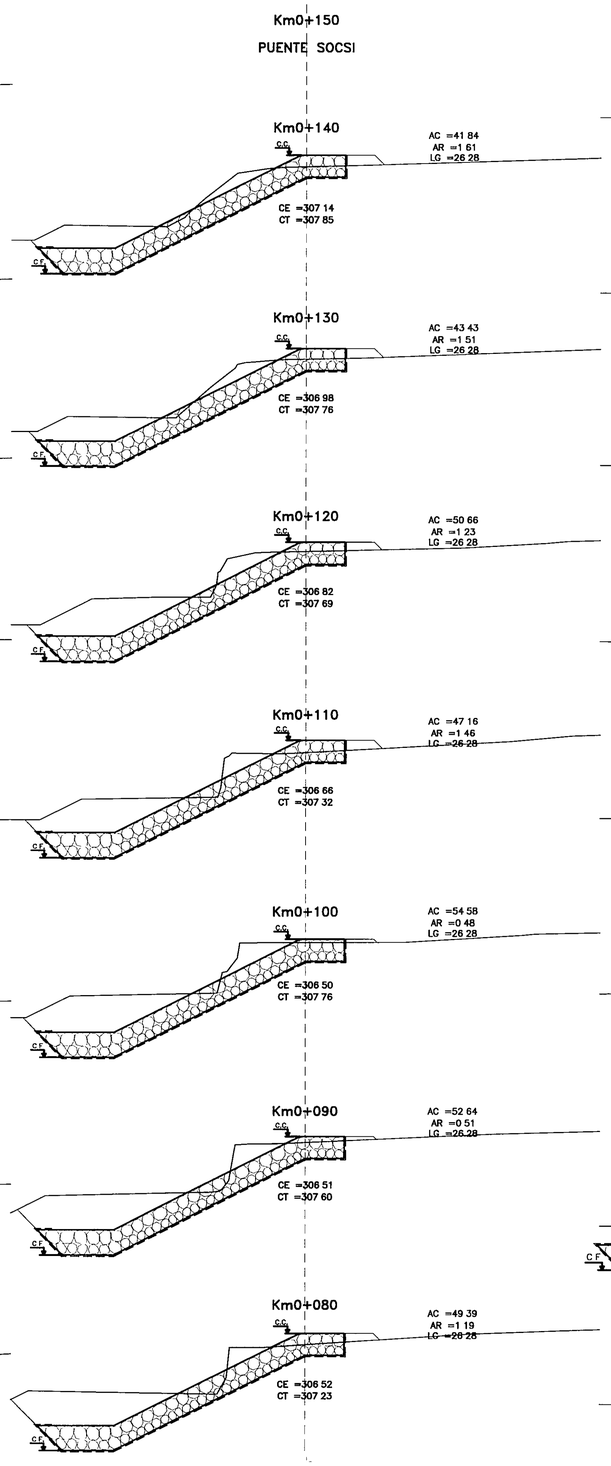

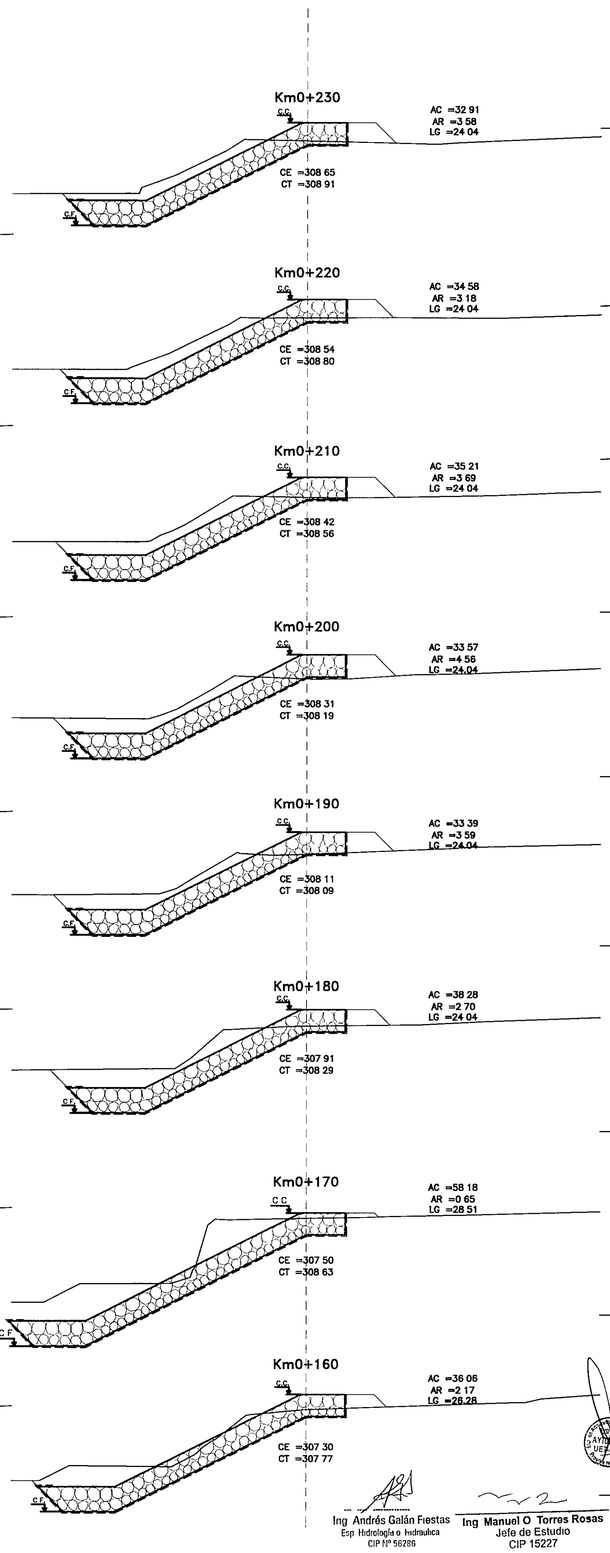

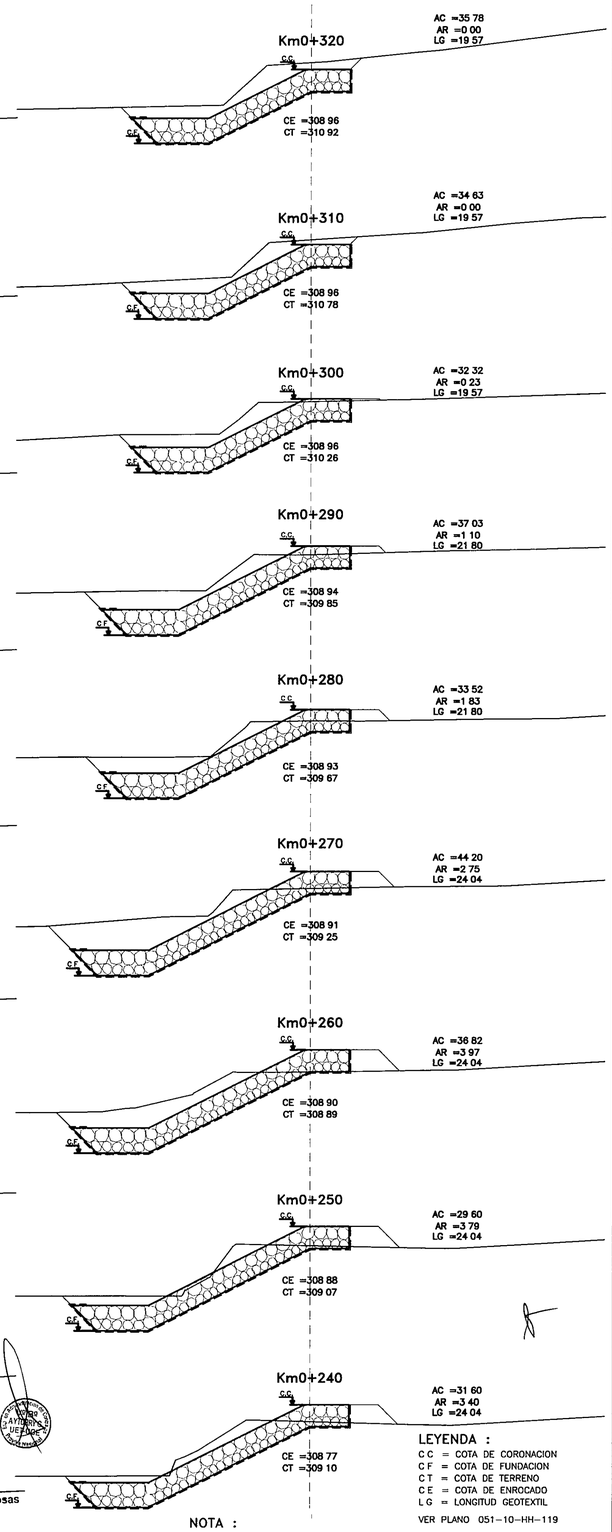

Ing Andrés Galán Fiestas
Esp Hidrología o Hidraulica
CIP Nº 56286

Ing Manuel O Torres Rosas
Jefe de Estudio
CIP 15227

LEYENDA :
C C = COTA DE CORONACION
C F = COTA DE FUNDACION
C T = COTA DE TERRENO
C E = COTA DE ENROCADO
L G = LONGITUD GEOTEXTIL

VER PLANO 051-10-HH-119

NOTA :
1 – LA ESCALA INDICADA ES PARA EL FORMATO A-1, PARA A-3 CONSIDERAR EL DOBLE

M:\CONTRATOS\OBRAS CAÑETE LUNAHUANA\6 INFORME FINAL\DOC TECNICOS\VOLUMEN 4 PLANOS\6 PLANO DE HIDROLOGIA E HIDRAULICA\6 -DEFENSAS RIBEREÑAS PLANTAS - SECC\051-10-HH-134.DWG 18/08/11 13:37

PERU | Ministerio de Transportes y Comunicaciones | Viceministerio de Transportes | Provías Nacional

PROYECTISTA
CESEL INGENIEROS
CERTIFICADO EN ISO 9001 ISO 14001 OHSAS 18001

Diseñó	ING A GALAN F CIP 56286
Dibujó	S C J
Verificó	ING O TORRES R. CIP 15227
Presentó	ING O TORRES R CIP 15227
Aprobó	

REVISIONES

Nº	FECHA	DESCRIPCION
0	19/04/11	EMITIDO PARA CONSTRUCCIÓN

ESTUDIO DEFINITIVO DE REHABILITACION Y MEJORAMIENTO
DE LA CARRETERA CAÑETE - LUNAHUANÁ

CONTRATO Nº 051 – 2010 – MTC/20

PLANO
SECCIONES ENROCADO PTE. SOCSI LI

UBICACION
Km 00+000 - Km 00+320

ESCALA 1 200
FECHA ABRIL 2011
PLANO Nº 051-10-HH-134 REV 0