1:75 1:100 1:125 1:150 1:200 1:250 1:300 1:333.33 1:400 1:500

0270

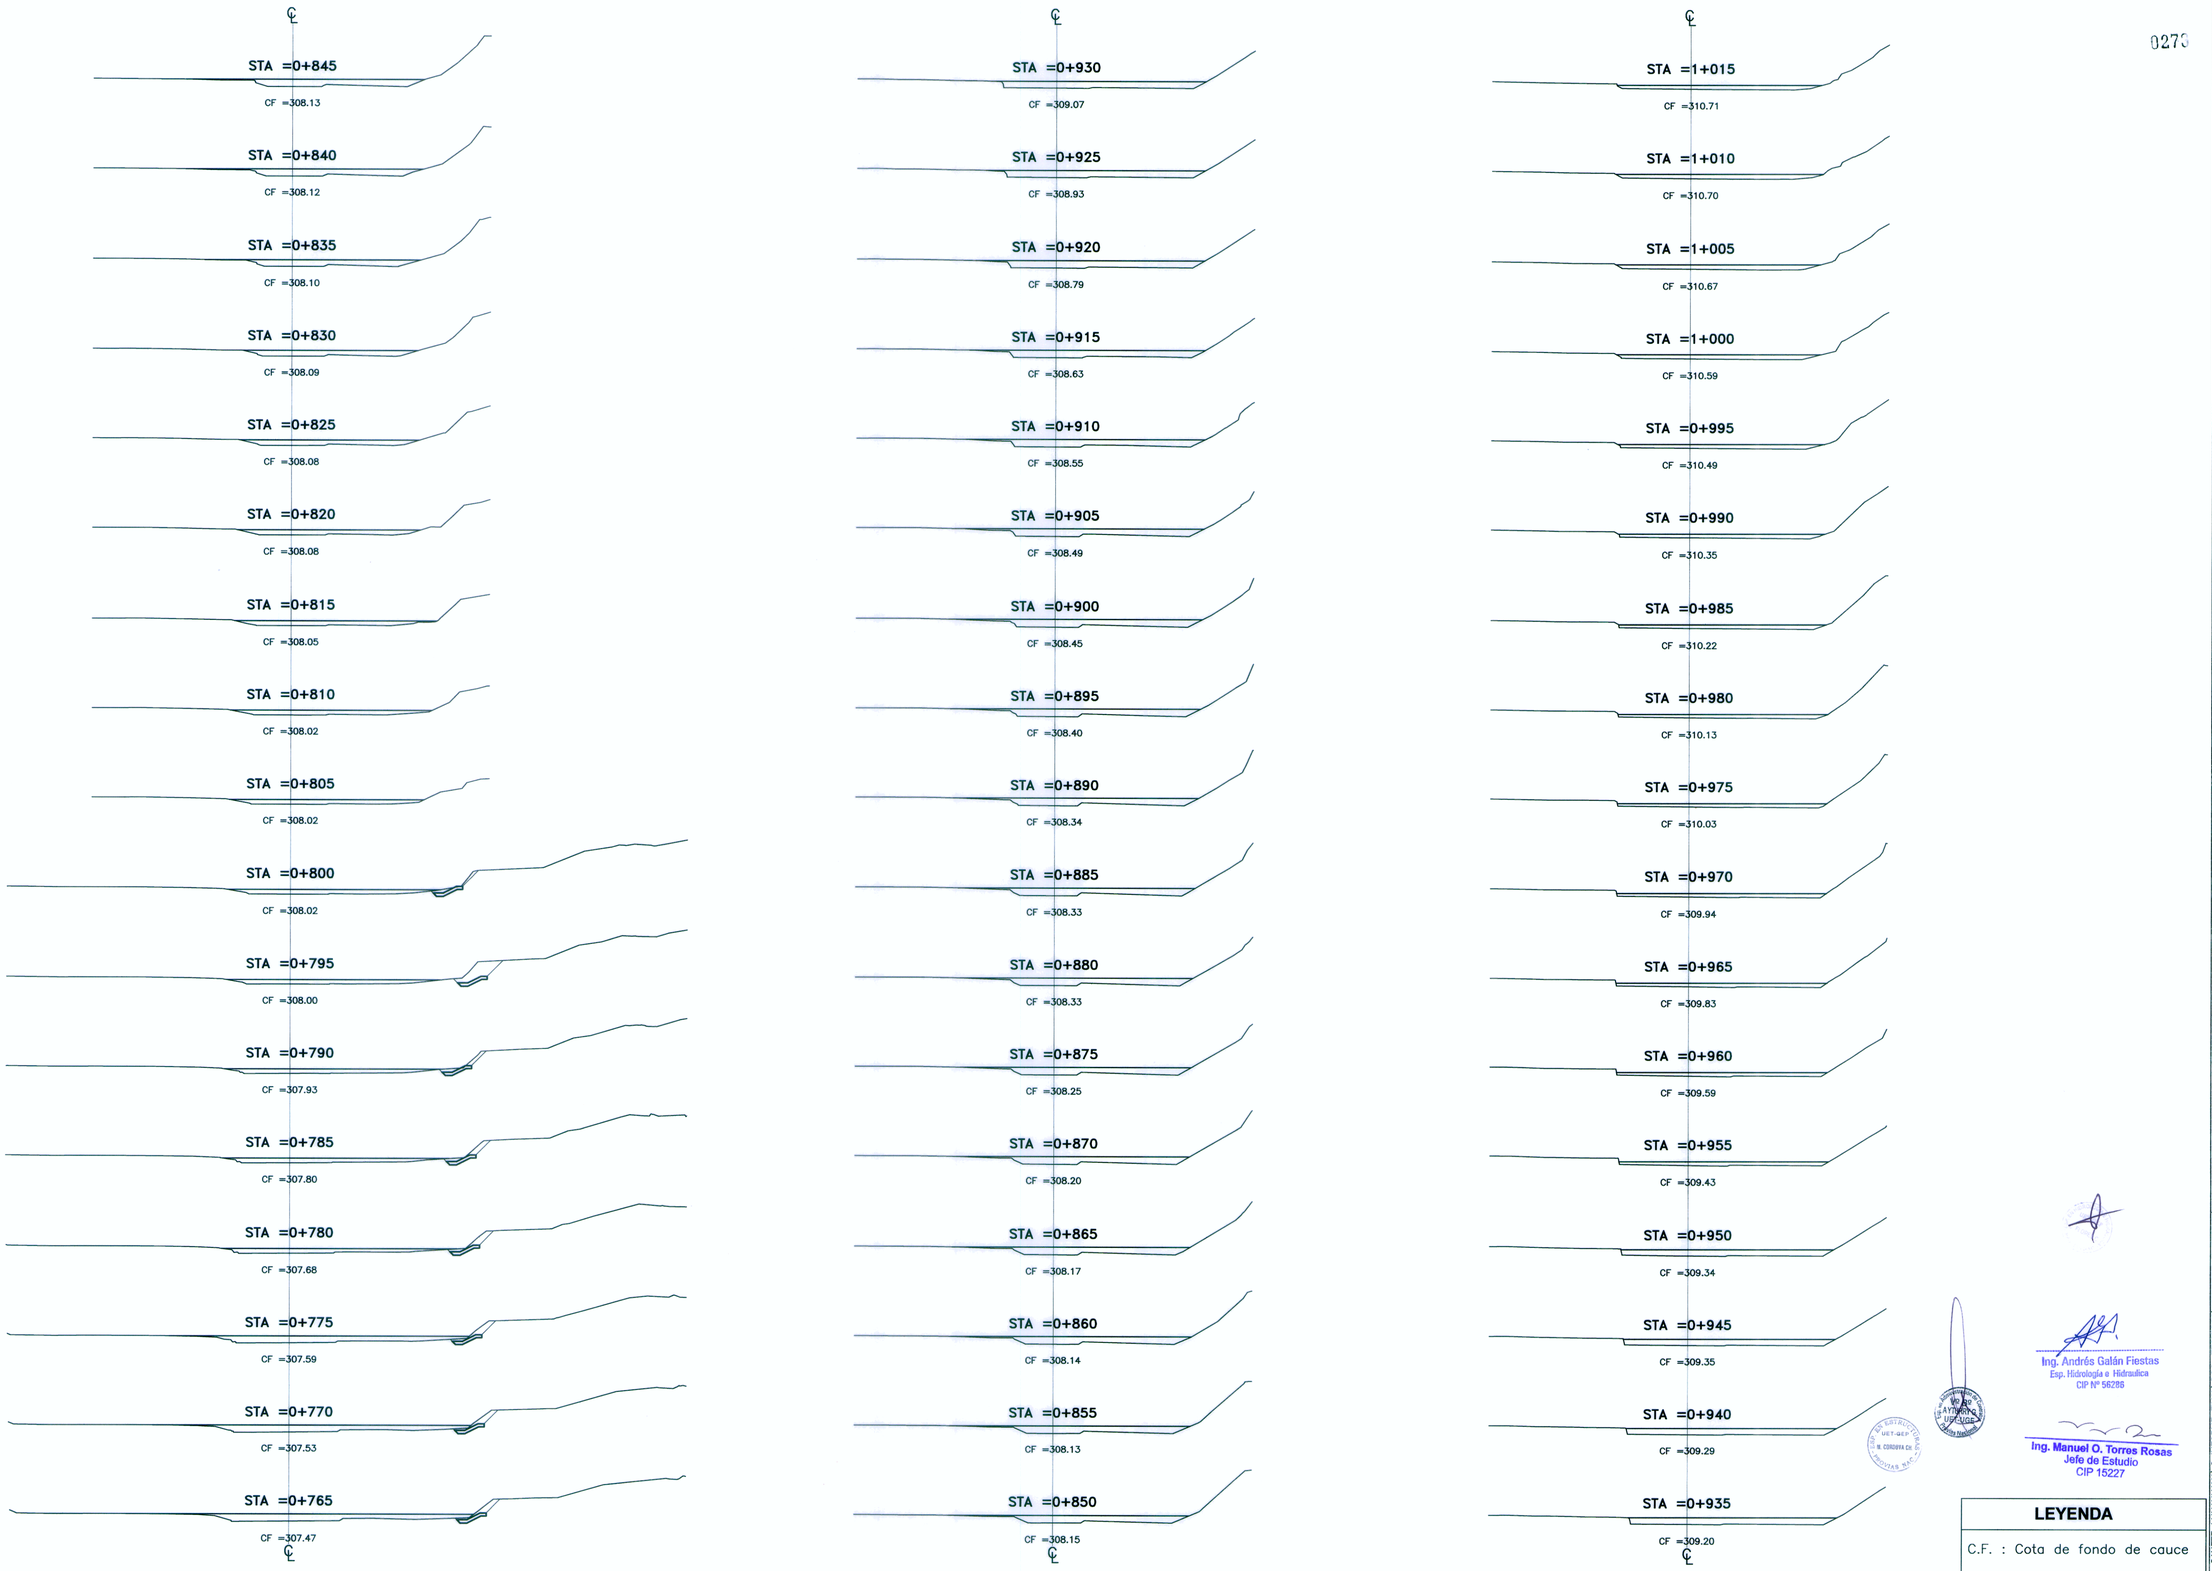

Ing. Andrés Galán Fiestas
Esp. Hidrología e Hidráulica
CIP Nº 56286

Ing. Manuel O. Torres Rosas
Jefe de Estudio
CIP 15227

LEYENDA

C.F. : Cota de fondo de cauce

PERU | Ministerio de Transportes y Comunicaciones | Viceministerio de Transportes | Provías Nacional

PROYECTISTA: CESEL INGENIEROS
CERTIFICADO EN: ISO 9001, ISO 14001, OHSAS 18001

Diseñó:	ING. A. GALAN F. CIP 56286
Dibujó:	S. C. J.
Verificó:	ING. O. TORRES R. CIP 15227
Presentó:	ING. O. TORRES R. CIP 15227

Aprobó:

REVISIONES

Nº	FECHA	DESCRIPCIÓN
0	19/04/11	EMITIDO PARA CONSTRUCCIÓN

ESTUDIO DEFINITIVO DE REHABILITACIÓN Y MEJORAMIENTO DE LA CARRETERA CAÑETE - LUNAHUANÁ

CONTRATO Nº 051 – 2010 – MTC/20

PLANO: **PUENTE SOCSI SECCIONES TRANVERSALES**

UBICACION: **KM 0+765 - KM 1+015**

ESCALA: 1:1500
FECHA: ABRIL 2011
PLANO Nº: 051-10-HH-117 REV. 0

M:\CONTRATOS\100800 CAÑETE LUNAHUANA\6 INFORME FINAL\DOC. TECNICOS\VOLUMEN 4 PLANOS\4.8 PLANO DE HIDROLOGIA E HIDRAULICA\9.-INUNDACION PLANTAS — SECC\051-10-HH-117.DWG 18/08/11 15:48