



SECCIONES TRANSVERSALES
1:75

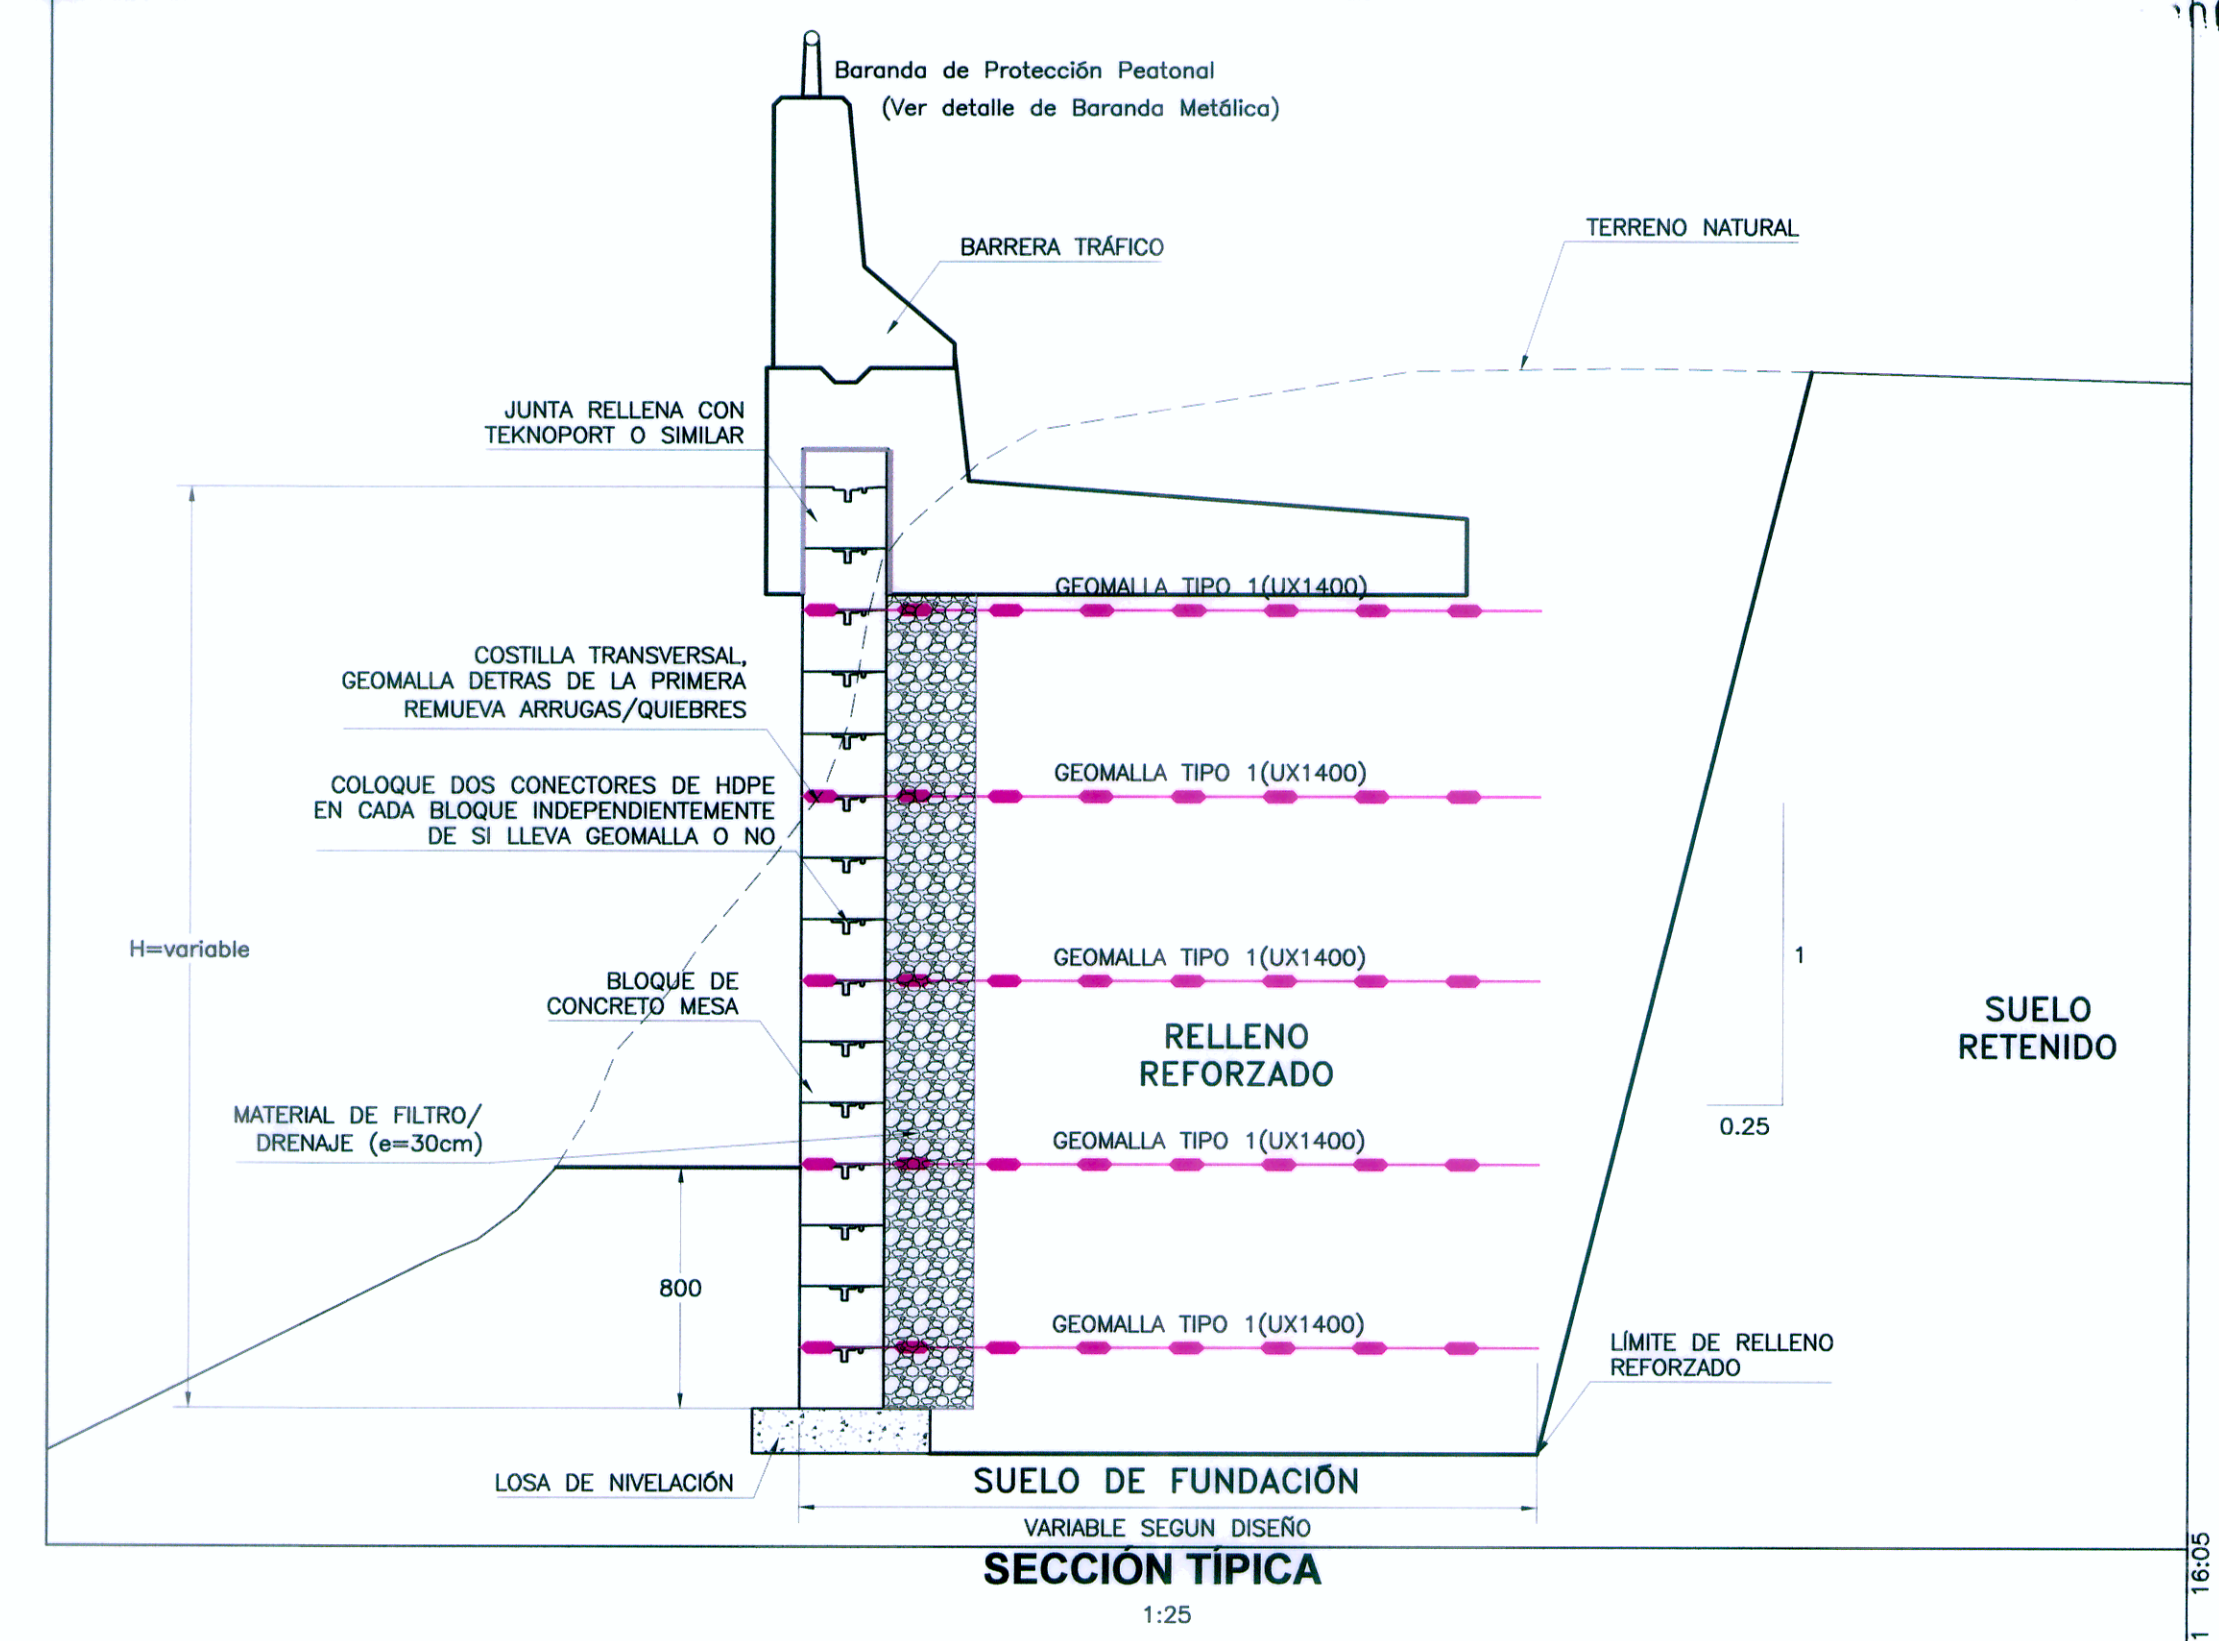


SECCIÓN TÍPICA
1:25

Ing. David Vásquez López
Espec. Geología y Geotecnia
CIP 57142

Ing. Manuel O. Torres Rosas
Jefe de Estudio
CIP 15227

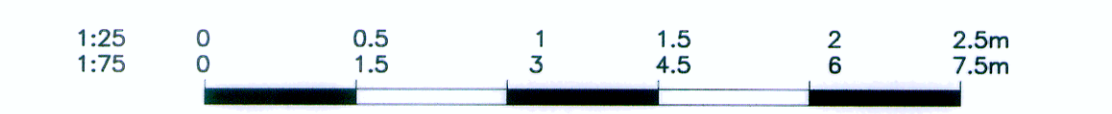

NOTA :
1.- LA ESCALA INDICADA ES PARA EL FORMATO A-1, PARA A-3 CONSIDERAR EL DOBLE


PERU Ministerio de Transportes y Comunicaciones
 Viceministerio de Transportes
Provias Nacional

PROYECTISTA:
CESEL INGENIEROS
 CERTIFICADO EN: ISO 9001, ISO 14001, OHSAS 18001

Diseñó: ING. DAVID VASQUEZ CIP 57142
 Dibujó: J.C.G.F.
 Aprobó: ING. OSWALDO TORRES CIP 15227
 Presentó: ING. OSWALDO TORRES CIP 15227

REVISIONES		
Nº	FECHA	DESCRIPCION
0	19/04/11	EMITIDO PARA CONSTRUCCION

ESTUDIO DEFINITIVO DE REHABILITACIÓN Y MEJORAMIENTO DE LA CARRETERA CAÑETE - LUNAHUANA
 CONTRATO N° 051 - 2010 - MTC/20

PLANO: **DISEÑO DE MURO MALECON - SECCIONES TRANSVERSALES**
 UBICACION: **Km 38+700 - Km 38+776.32**

ESCALA: **INDICADA**
 FECHA: **ABRIL 2011**
 PLANO N°: **051-10-PG-005 12/16**
 REV. 0

M:\CONTRATOS\TOBBOO CANETE LUNAHUANA\6 INFORME_FINAL\DOC\TECNICOS\VOLUMEN 4 PLANOS\4.9 PLANOS\4.9 GEOTECA\DISEÑO DE MUROS DE GAVIONES\051-10-PG-005-12_16-REV 0.DWG 23/08/11 18:05