



PLANTA
1:150

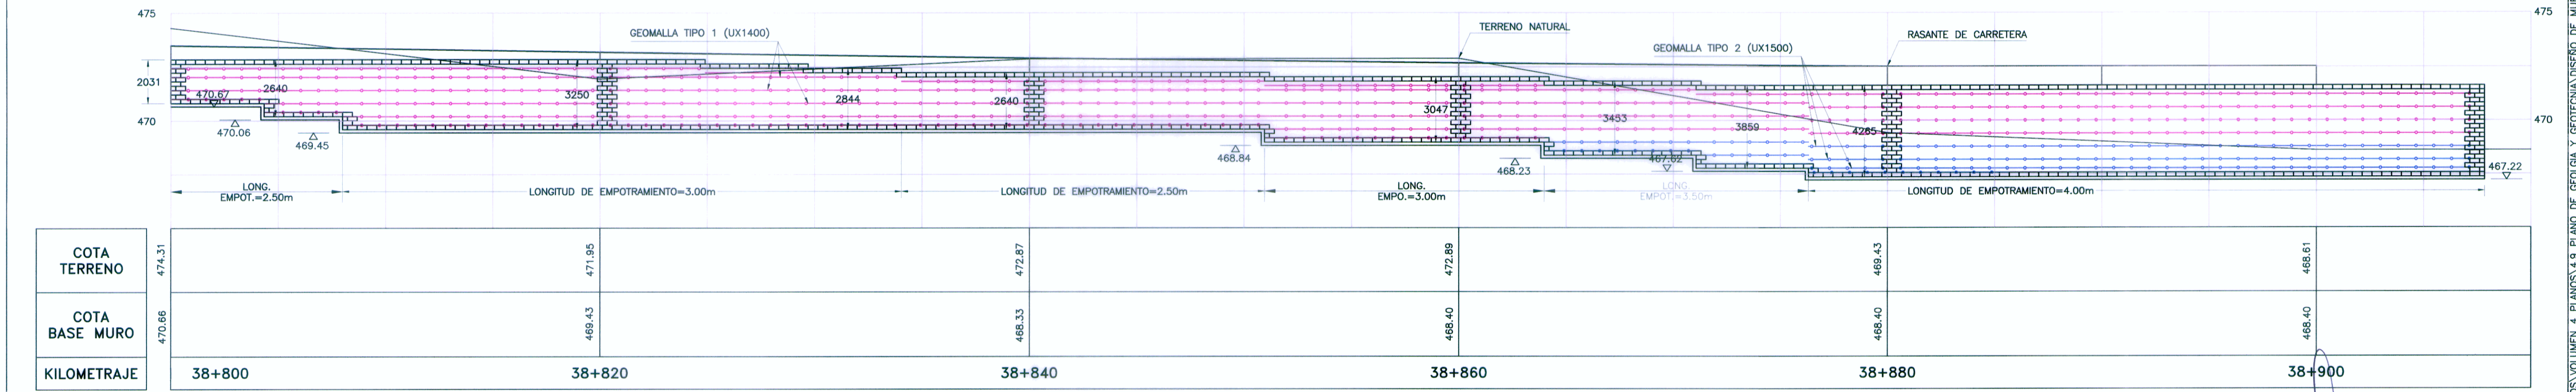

PERFIL DE MURO MALECÓN PROG: 38+800 - 38+907.85
1:150

Ing. David Vásquez López
Espec. Geología y Geotecnia
CIP 57142

Ing. Manuel O. Torres Rosas
Jefe de Estudio
CIP 15227

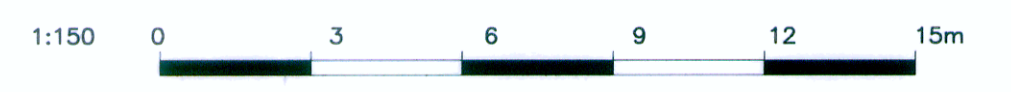

NOTA :
1.- LA ESCALA INDICADA ES PARA EL FORMATO A-1, PARA A-3 CONSIDERAR EL DOBLE