




PLANTA CAISSON ARMADURA
esc 1/100

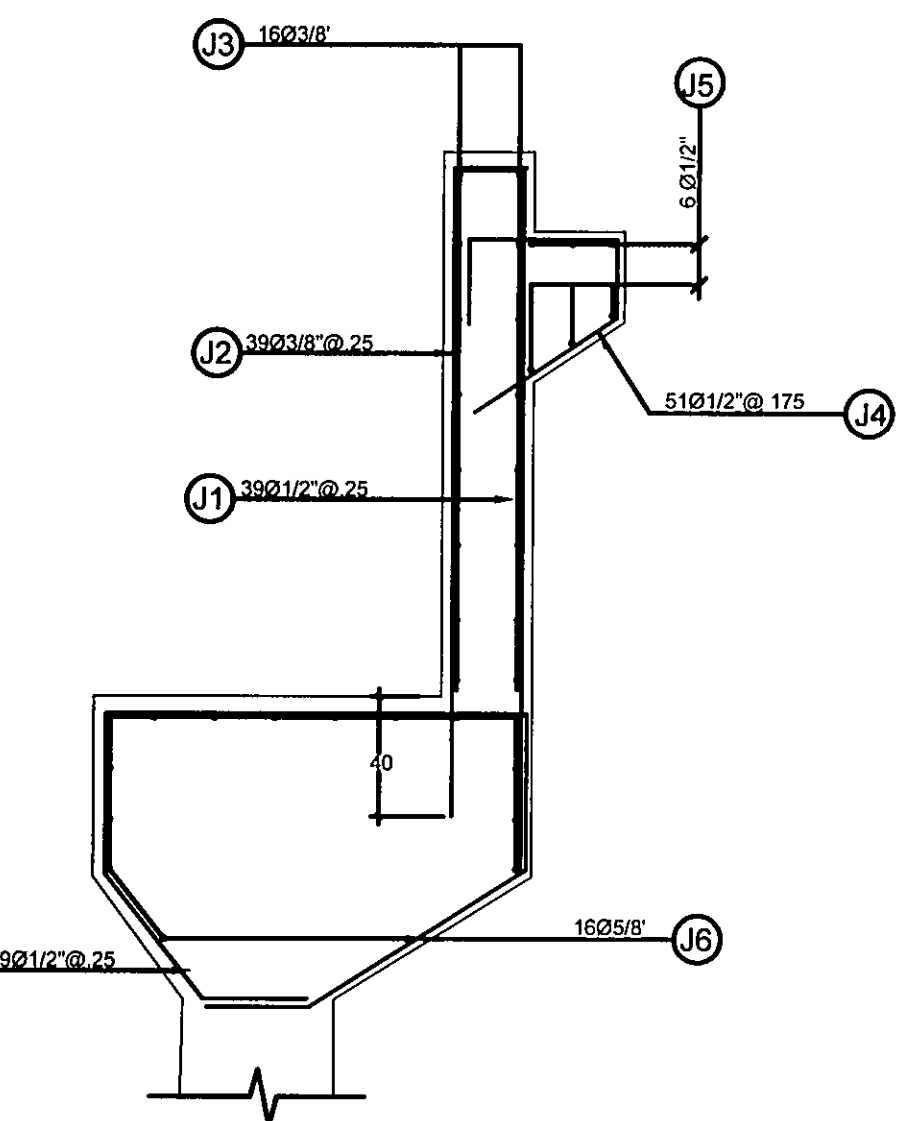


DETALLE "Z"
esc 1/25

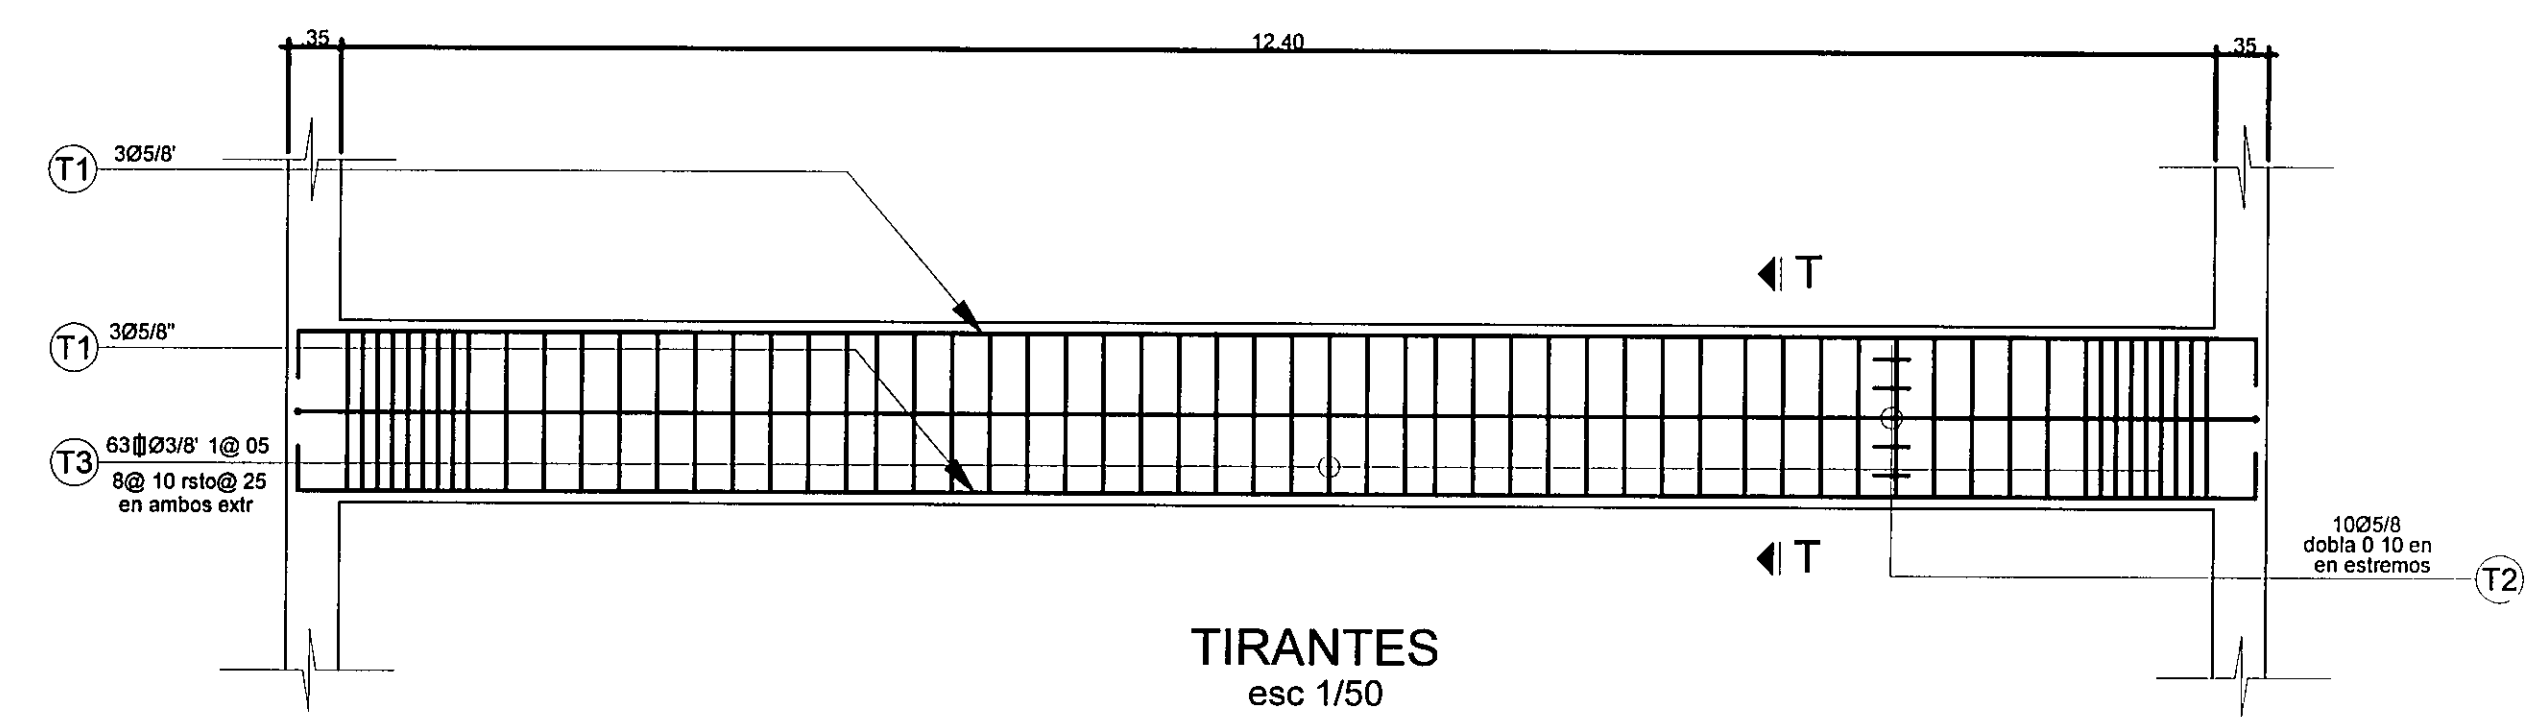

TIRANTES
esc 1/50

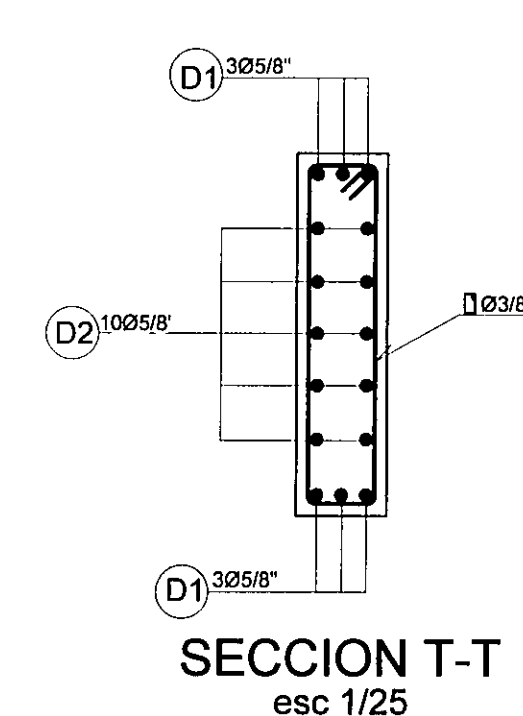

SECCION T-T
esc 1/25

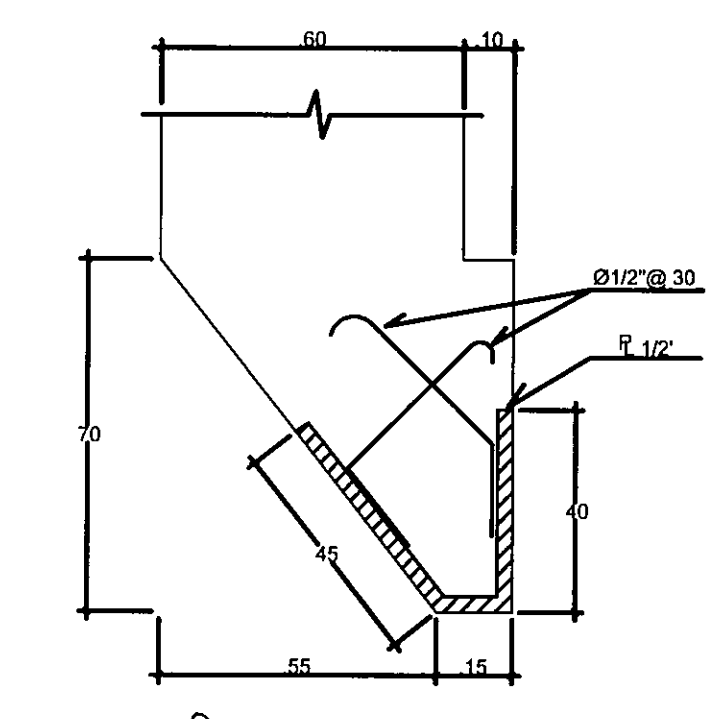

UÑA DE CAISSON
esc 1/15

PROYECTISTA
CESEL INGENIEROS
 CERTIFICADO EN ISO 9001, ISO 14001 OHSAS 18001

REVISIONES	
Nº	FECHA
0	19/04/11

ESTUDIO DEFINITIVO DE REHABILITACIÓN Y MEJORAMIENTO DE LA
CARRERA CAÑETE - LUNAHUANÁ
 CONTRATO Nº 051 - 2010 MTC/20

PLANO	PUENTE SOCSI ESTRIBO/ARMADURA	ESCALA	INDICADA
UBICACION	KM 27+760	FECHA	ABRIL 2011
		PLANO Nº	REV 0
			051-10-PT-029